


ВНЕСЕНИЕ ИЗМЕНЕНИЙ В ПРАВИЛА ЗЕМЛЕПОЛЬЗОВАНИЯ И ЗАСТРОЙКИ ТЕРРИТОРИИ (ЧАСТИ ТЕРРИТОРИИ) ГОРОДСКОГО ОКРУГА КРАСНОГОРСК МОСКОВСКОЙ ОБЛАСТИ ПРИМЕНИТЕЛЬНО К ТЕРРИТОРИАЛЬНОЙ ЗОНЕ КРТ-9/1

КАРТА ГРАДОСТРОИТЕЛЬНОГО ЗОНИРОВАНИЯ С ОТОБРАЖЕНИЕМ ГРАНИЦ НАСЕЛЕННЫ ПУНКТОВ, ГРАНИЦ ЗОН С ОСОБЫМИ УСЛОВИЯМИ ИСПОЛЬЗОВАНИЯ ТЕРРИТОРИЙ, ГРАНИЦ ТЕРРИТОРИЙ ОБЪЕКТОВ КУЛЬТУРНОГО НАСЛЕДИЯ И ГРАНИЦ ТЕРРИТОРИЙ ИСТОРИЧЕСКИХ ПОСЕЛЕНИЙ (ПО СВЕДЕНИЯМ ИСОГД МО)

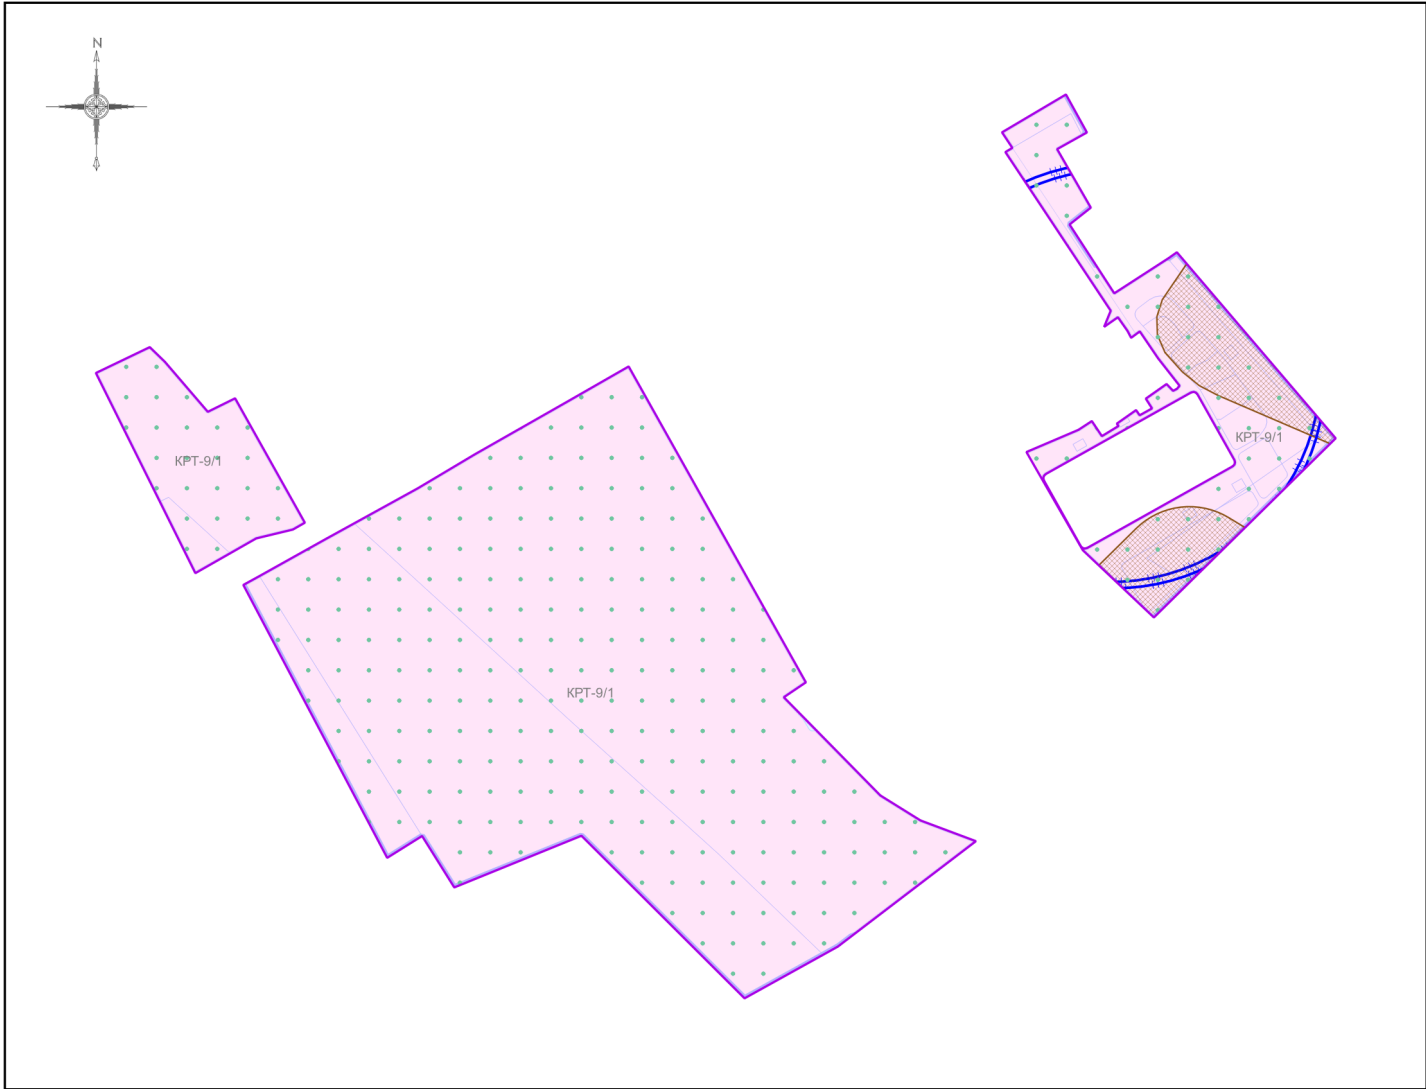

Условные обозначения:

- Границы**
- Разработки
 - Населённых пунктов
 - Земельных участков (по данным ЕГРН)
- Территории**
- Земли, покрытые поверхностными водами
- Территориальные зоны**
- КРТ - Зона осуществления деятельности по комплексному развитию территории
- Зоны с особыми условиями использования территорий**
- Санитарно-защитная зона предприятий, сооружений и иных объектов
 - Граница ЗСО подземных источников питьевого водоснабжения (3 пояс)
 - Третья подзона приаэродромной территории аэропорта Шереметьево с учетом комплекса ВПП-3 (в соответствии с Приказом об установлении приаэродромной территории аэродрома Москва (Шереметьево) от 17.04.2020 № 395-П)
 - Шестая подзона приаэродромной территории аэропорта Шереметьево с учетом комплекса ВПП-3 (в соответствии с Приказом об установлении приаэродромной территории аэродрома Москва (Шереметьево) от 17.04.2020 № 395-П)
 - Приаэродромная территория
- Подписи территориальных зон**
- КРТ-9/1 - Виды территориальных зон

Примечание:

- Рассматриваемая территория полностью расположена в границах зон с особыми условиями использования территорий: Третья и Шестая подзоны приаэродромной территории аэропорта Шереметьево с учетом комплекса ВПП-3.

Должность	ФИО	Подпись	Дата	Договор от 19.12.2025 № 462-2025-Э			
Зам. нач. отд. №1 МГП	Д.М. Пападопулос			Московская область, городской округ Красногорск, пгт. Отрадное			
ГИП отд. № 1 МГП	Д.А. Косенко						
ГИП отд. № 1 МГП	А.В. Складорова						
Глав. спец. отд. № 1 МГП	А.С. Марченкоа			Внесение изменений в Правила землепользования и застройки территории (части территории) городского округа Красногорск Московской области применительно к территориальной зоне КРТ-9/1	Стадия	Лист	Листов
					ГД	2.1	3
				Карта градостроительного зонирования с отображением границ населенны пунктов, границ зон с особыми условиями использования территорий, границ территорий объектов культурного наследия и границ территорий исторических поселений (по сведениям ИСОГД МО)	НИИПИ Градостроительства ГАОУ МО «НИИПИ градостроительства»		
Проверил	Д.М. Пападопулос						

Масштаб 1:10000