



**АДМИНИСТРАЦИЯ
ГОРОДСКОГО ОКРУГА КРАСНОГОРСК
МОСКОВСКОЙ ОБЛАСТИ**

ПОСТАНОВЛЕНИЕ

31.03.2026 № 717/3

Об установлении публичного сервитута в порядке главы V.7. Земельного кодекса Российской Федерации по адресу (местоположение): обл. Московская, р-н Красногорский, г. Красногорск, проезд Железнодорожный в пользу АО «Красногорская теплосеть» в целях строительства тепловых сетей местного значения

В соответствии с Земельным кодексом Российской Федерации, Федеральным законом от 20.03.2025 № 33-ФЗ «Об общих принципах организации местного самоуправления в единой системе публичной власти», Законом Московской области № 23/96-ОЗ «О регулировании земельных отношений в Московской области», руководствуясь Уставом городского округа Красногорск Московской области, учитывая ходатайство АО «Красногорская теплосеть» от 03.03.2026 № P001-8520476106-108133444, **постановляю:**

1. Установить публичный сервитут на срок 588 месяцев в отношении части земельного участка с кадастровым номером 50:11:0010305:7, в пользу АО «Красногорская теплосеть», в целях строительства тепловых сетей местного значения, в границах в соответствии с приложением к настоящему Постановлению.

АО «Красногорская теплосеть» привести земельный участок, указанный в настоящем пункте, в состояние, пригодное для его использования в соответствии с разрешенным использованием в срок не позднее чем 3 (три) месяца после завершения строительства инженерного сооружения.

2. Администрации в течение 5 рабочих дней направить копию настоящего Постановления в Управление Федеральной службы государственной регистрации, кадастра и картографии по Московской области для внесения сведений об установлении публичного сервитута в отношении земельного участка, указанного в пункте 1 настоящего Постановления, в Единый государственный реестр недвижимости.

3. Администрации в течение 5 рабочих дней разместить настоящее Постановление на официальном информационном сайте администрации - <https://krasnogorsk-adm.ru> в информационно-телекоммуникационной сети «Интернет».

4. Управлению земельно-имущественных отношений в течение 5 рабочих дней направить обладателю публичного сервитута копию настоящего Постановления, сведения о лицах, являющихся правообладателями земельных участков, сведения о лицах, подавших заявления об учете их прав (обременений прав) на земельные участки, способах связи с ними, копии документов, подтверждающих права указанных лиц на земельные участки.

5. Контроль за выполнением настоящего Постановления возложить на заместителя главы городского округа Е.Д. Елизарова.

Глава городского округа Красногорск

Д.В. Волков

Верно

Главный эксперт общего отдела
управления делами





Ю.Г. Никифорова

Исполнитель

А.В. Толстова-Бобкова

Разослано: в дело, прокуратуру, Елизарову, Толстой-Бобковой, Росреестр, АО «Красногорская теплосеть».

местоположение: Российская Федерация, Московская область, р-н Красногорский, г Красногорск, проезд Железнодорожный

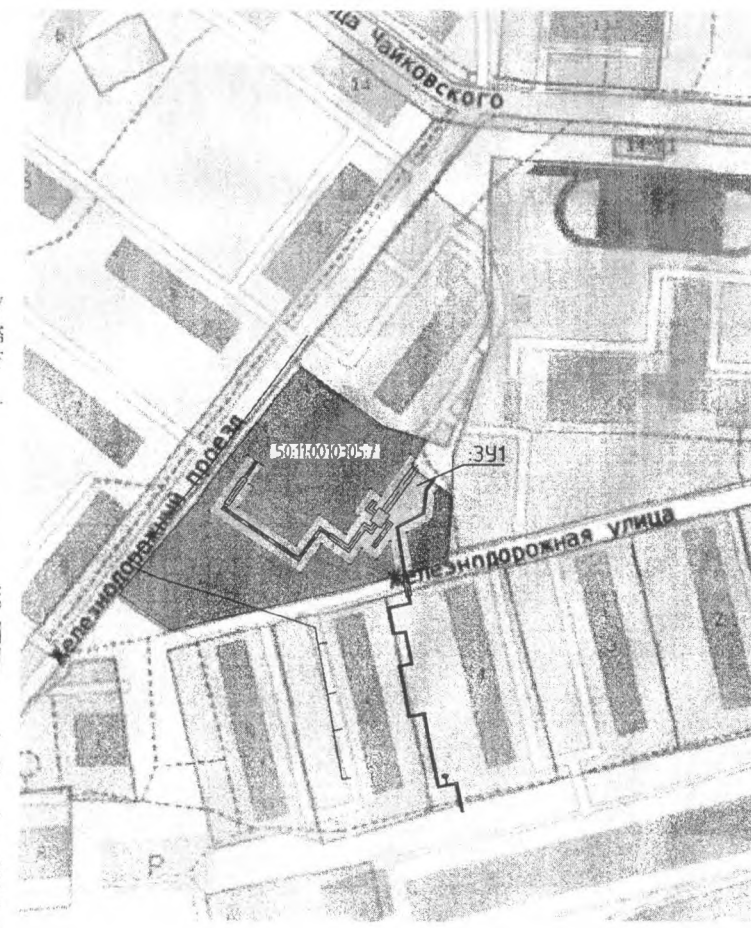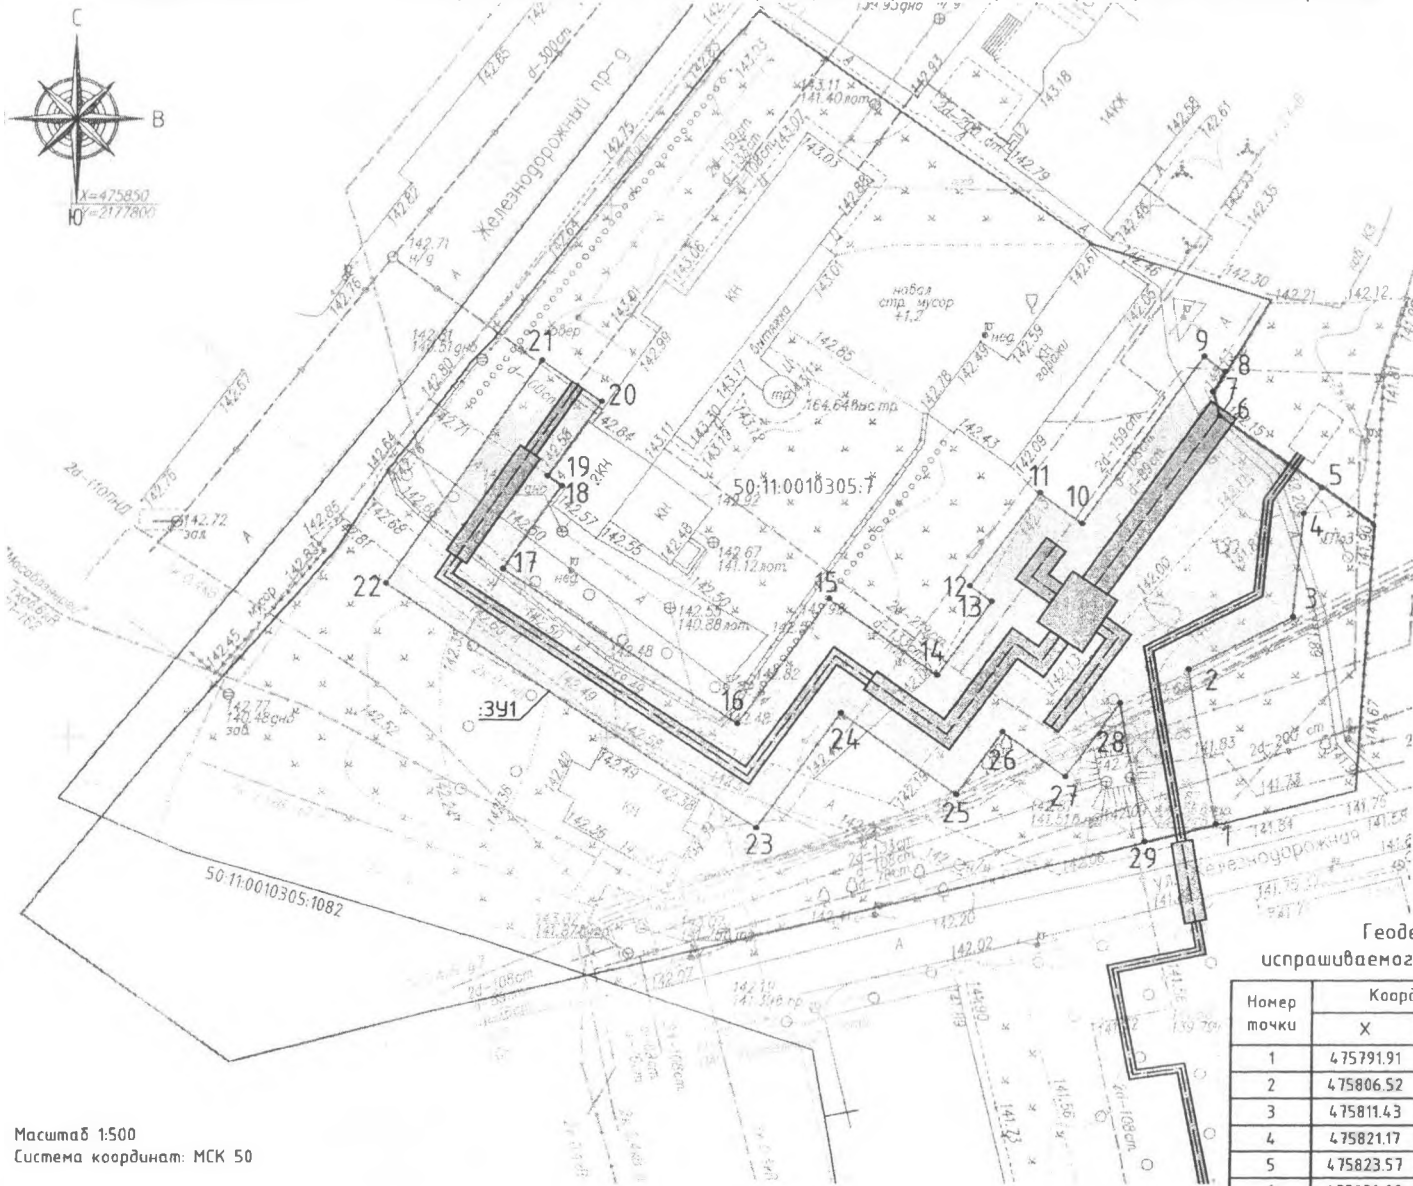

Геодетические данные
испрашиваемого земельного участка :3У1

Номер точки	Координаты		Дир. угол, град/мин/сек	Длина линии, м	Номер точки	Координаты		Дир. угол, град/мин/сек	Длина линии, м
	X	Y				X	Y		
1	475791.91	2177906.51	349° 46' 49"	14.84	17	475815.90	2177840.26	34° 27' 5"	9.44
2	475806.52	2177903.87	62° 53' 50"	10.78	18	475823.68	2177845.60	305° 40' 31"	1.60
3	475811.43	2177913.47	5° 28' 16"	9.78	19	475824.61	2177844.30	35° 40' 31"	8.57
4	475821.17	2177914.40	34° 52' 31"	2.93	20	475831.58	2177849.30	304° 24' 52"	6.77
5	475823.57	2177916.07	305° 13' 54"	11.63	21	475835.40	2177843.71	214° 29' 28"	25.36
6	475830.28	2177906.57	344° 32' 38"	2.33	22	475814.50	2177829.35	123° 36' 55"	41.54
7	475832.52	2177905.95	30° 54' 53"	2.21	23	475791.51	2177863.94	35° 36' 0"	13.35
8	475834.42	2177907.09	305° 50' 49"	2.43	24	475802.36	2177871.71	125° 31' 2"	13.23
9	475835.84	2177905.12	215° 42' 16"	19.29	25	475794.67	2177882.48	35° 40' 11"	7.23
10	475820.18	2177893.86	306° 14' 23"	4.82	26	475800.54	2177886.70	125° 41' 53"	7.17
11	475823.03	2177889.97	216° 14' 51"	10.78	27	475796.36	2177892.52	35° 48' 29"	8.58
12	475814.34	2177883.60	126° 26' 1"	2.49	28	475803.32	2177897.54	169° 46' 49"	13.28
13	475812.87	2177885.60	215° 40' 11"	8.55	29	475790.25	2177899.90	75° 51' 6"	6.82
14	475805.92	2177880.62	305° 30' 43"	12.37	1	475791.91	2177906.51		
15	475813.10	2177870.55	215° 36' 0"	14.45					
16	475801.35	2177862.14	303° 36' 55"	26.27					

Площадь участка 1402 кв.м.

Масштаб 1:500
Система координат: МСК 50

Условные обозначения:

- граница испрашиваемого земельного участка
- проектируемая тепловая сеть
- характерная точка границы образцуемого земельного участка
- 50:11:0010305 - кадастровый номер квартала
- 50:11:0010305:7 - кадастровый номер участка
- граница земельного участка из ЕГРН