


# ВНЕСЕНИЕ ИЗМЕНЕНИЙ В ПРАВИЛА ЗЕМЛЕПОЛЬЗОВАНИЯ И ЗАСТРОЙКИ ТЕРРИТОРИИ (ЧАСТИ ТЕРРИТОРИИ) ГОРОДСКОГО ОКРУГА КРАСНОГОРСК МОСКОВСКОЙ ОБЛАСТИ ПРИМЕНИТЕЛЬНО К НАСЕЛЕННОМУ ПУНКТУ ПГТ. НАХАБИНО

## КАРТА ГРАДОСТРОИТЕЛЬНОГО ЗОНИРОВАНИЯ С УСТАНОВЛЕННЫМИ ТЕРРИТОРИЯМИ, В ГРАНИЦАХ КОТОРЫХ ПРЕДУСМАТРИВАЮТСЯ ТРЕБОВАНИЯ К АРХИТЕКТУРНО-ГРАДОСТРОИТЕЛЬНОМУ ОБЛИКУ ОБЪЕКТОВ КАПИТАЛЬНОГО СТРОИТЕЛЬСТВА

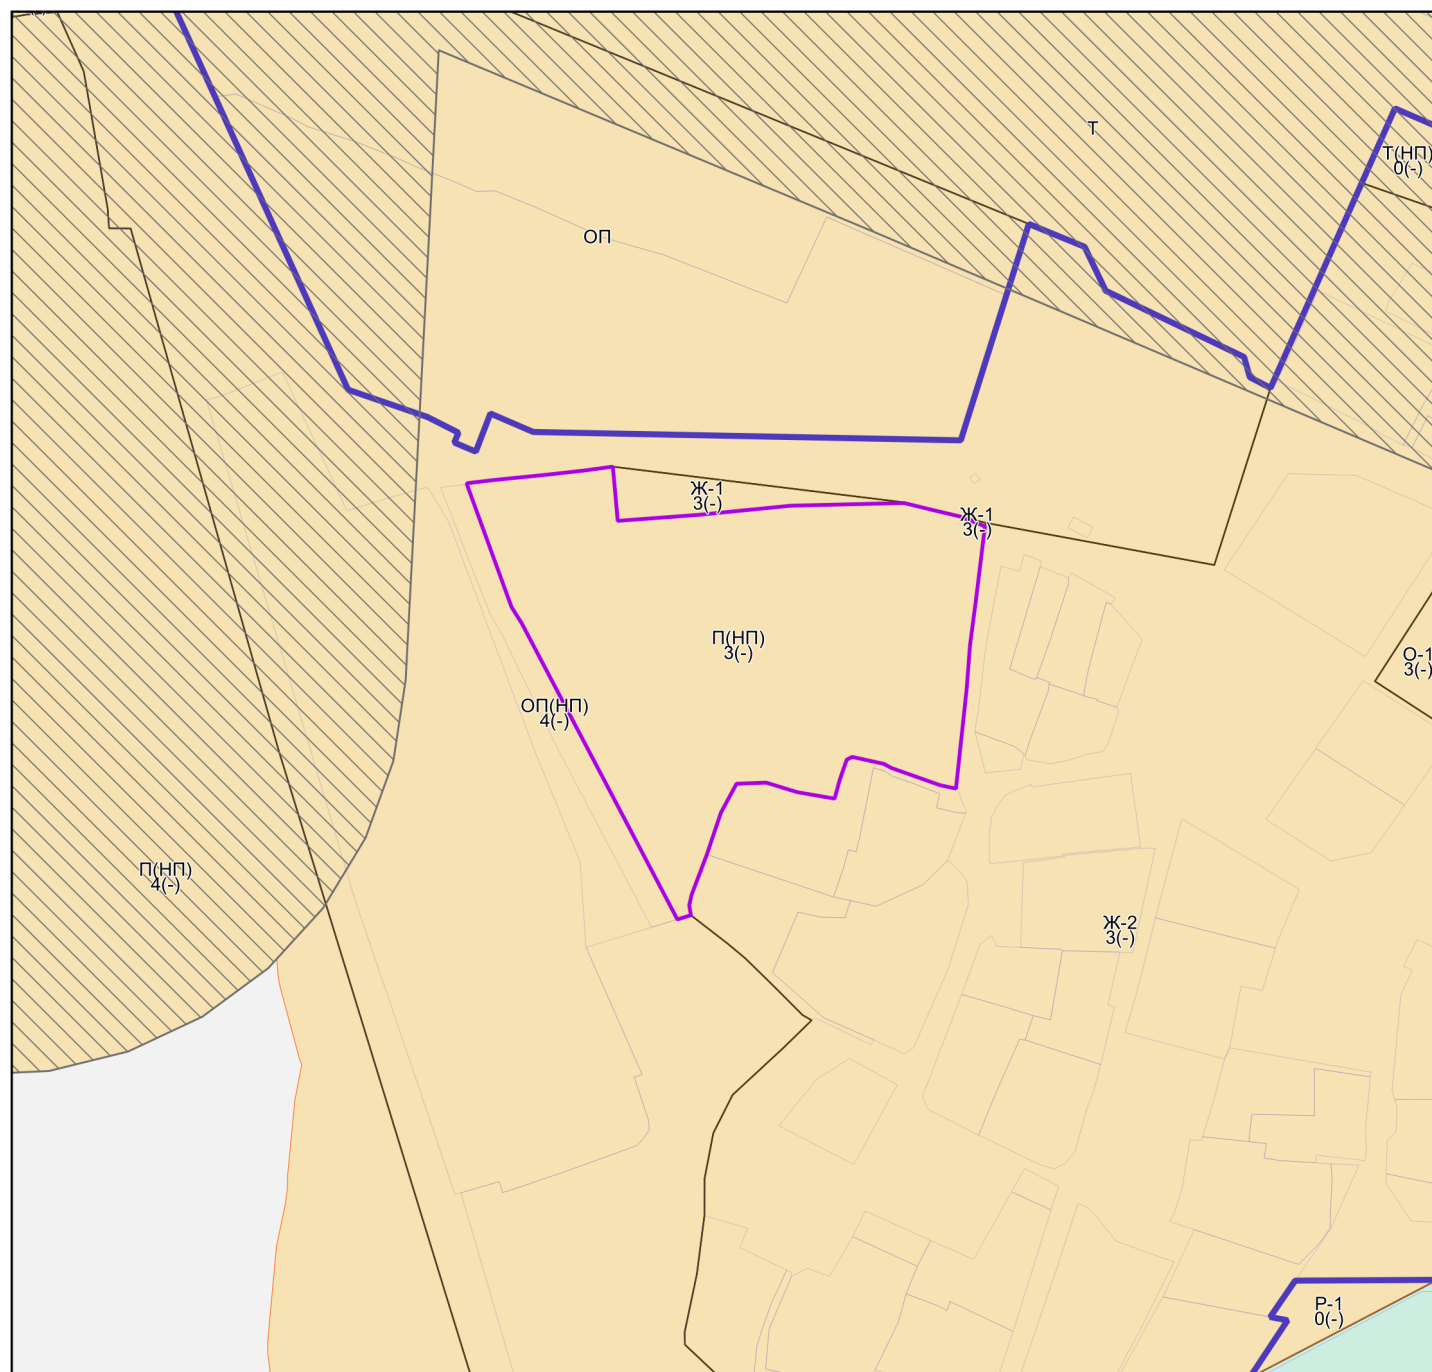

### Условные обозначения:

#### Границы

- Разработки
- Населённых пунктов
- Земельных участков (по данным ЕГРН)
- Территориальных зон

#### Территории

- Леса
- Территории, в границах которых требования к архитектурно-градостроительному облику не предусматриваются

#### Территории, в границах которых предусматриваются требования к архитектурно-градостроительному облику объектов капитального строительства

- Тип 1
- Тип 2

#### Подписи территориальных зон

- П(НП) - Виды территориальных зон
- 3 - Предельное количество надземных этажей
- (-) - Предельная высотность (в метрах)

#### Примечание:

- Требования к архитектурно-градостроительному облику распространяются на объекты капитального строительства и территории, полностью или частично размещаемые в пределах частей земельных участков, расположенных в границах территорий (Тип 1, Тип 2). Перечень видов разрешенного использования земельных участков, полностью или частично расположенных в границах территорий (Тип 1, Тип 2), в отношении которых предусматриваются требования к архитектурно-градостроительному облику объектов капитального строительства, определен в статье «Требования к архитектурно-градостроительному облику объектов капитального строительства» настоящих Правил.

| Должность                | ФИО              | Подпись | Дата | Договор от 15.10.2025 № 473-2025  |  |      |        |
|--------------------------|------------------|---------|------|---|--|------|--------|
| Зам. нач. отд. №1 МГП    | Д.М. Пападопулос |         |      | Московская область, городской округ Красногорск, пгт. Нахабино  |  |      |        |
| ГИП отд. № 1 МГП         | Д.А. Косенко     |         |      |   |  |      |        |
| ГИП отд. № 1 МГП         | А.В. Склярова    |         |      |   |  |      |        |
| Глав. спец. отд. № 1 МГП | А.С. Марченкова  |         |      |   |  |      |        |
|                          |                  |         |      | Внесение изменений в Правила землепользования и застройки территории (части территории) городского округа Красногорск Московской области применительно к населенному пункту пгт. Нахабино   | Стадия   | Лист | Листов |
|                          |                  |         |      |   | ГД   | 3    | 3      |
| Проверил                 | Д.М. Пападопулос |         |      | Карта градостроительного зонирования с установленными территориями, в границах которых предусматриваются требования к архитектурно-градостроительному облику объектов капитального строительства Масштаб 1:10000 (Разработано в М 1:10000, выведено на печать в М 1:2000) | НИИПИ<br>Градостроительства<br>ГАОУ МО «НИИПИ<br>градостроительства» |      |        |