


ВНЕСЕНИЕ ИЗМЕНЕНИЙ В ПРАВИЛА ЗЕМЛЕПОЛЬЗОВАНИЯ И ЗАСТРОЙКИ ТЕРРИТОРИИ (ЧАСТИ ТЕРРИТОРИИ) ГОРОДСКОГО ОКРУГА КРАСНОГОРСК МОСКОВСКОЙ ОБЛАСТИ ПРИМЕНИТЕЛЬНО К НАСЕЛЕННОМУ ПУНКТУ ПГТ. НАХАБИНО

КАРТА ГРАДОСТРОИТЕЛЬНОГО ЗОНИРОВАНИЯ С ОТОБРАЖЕНИЕМ ГРАНИЦЫ НАСЕЛЕННОГО ПУНКТА, ГРАНИЦ ЗОН С ОСОБЫМИ УСЛОВИЯМИ ИСПОЛЬЗОВАНИЯ ТЕРРИТОРИЙ, ГРАНИЦ ТЕРРИТОРИЙ ОБЪЕКТОВ КУЛЬТУРНОГО НАСЛЕДИЯ И ГРАНИЦ ТЕРРИТОРИЙ ИСТОРИЧЕСКИХ ПОСЕЛЕНИЙ (ПО СВЕДЕНИЯМ ЕГРН)

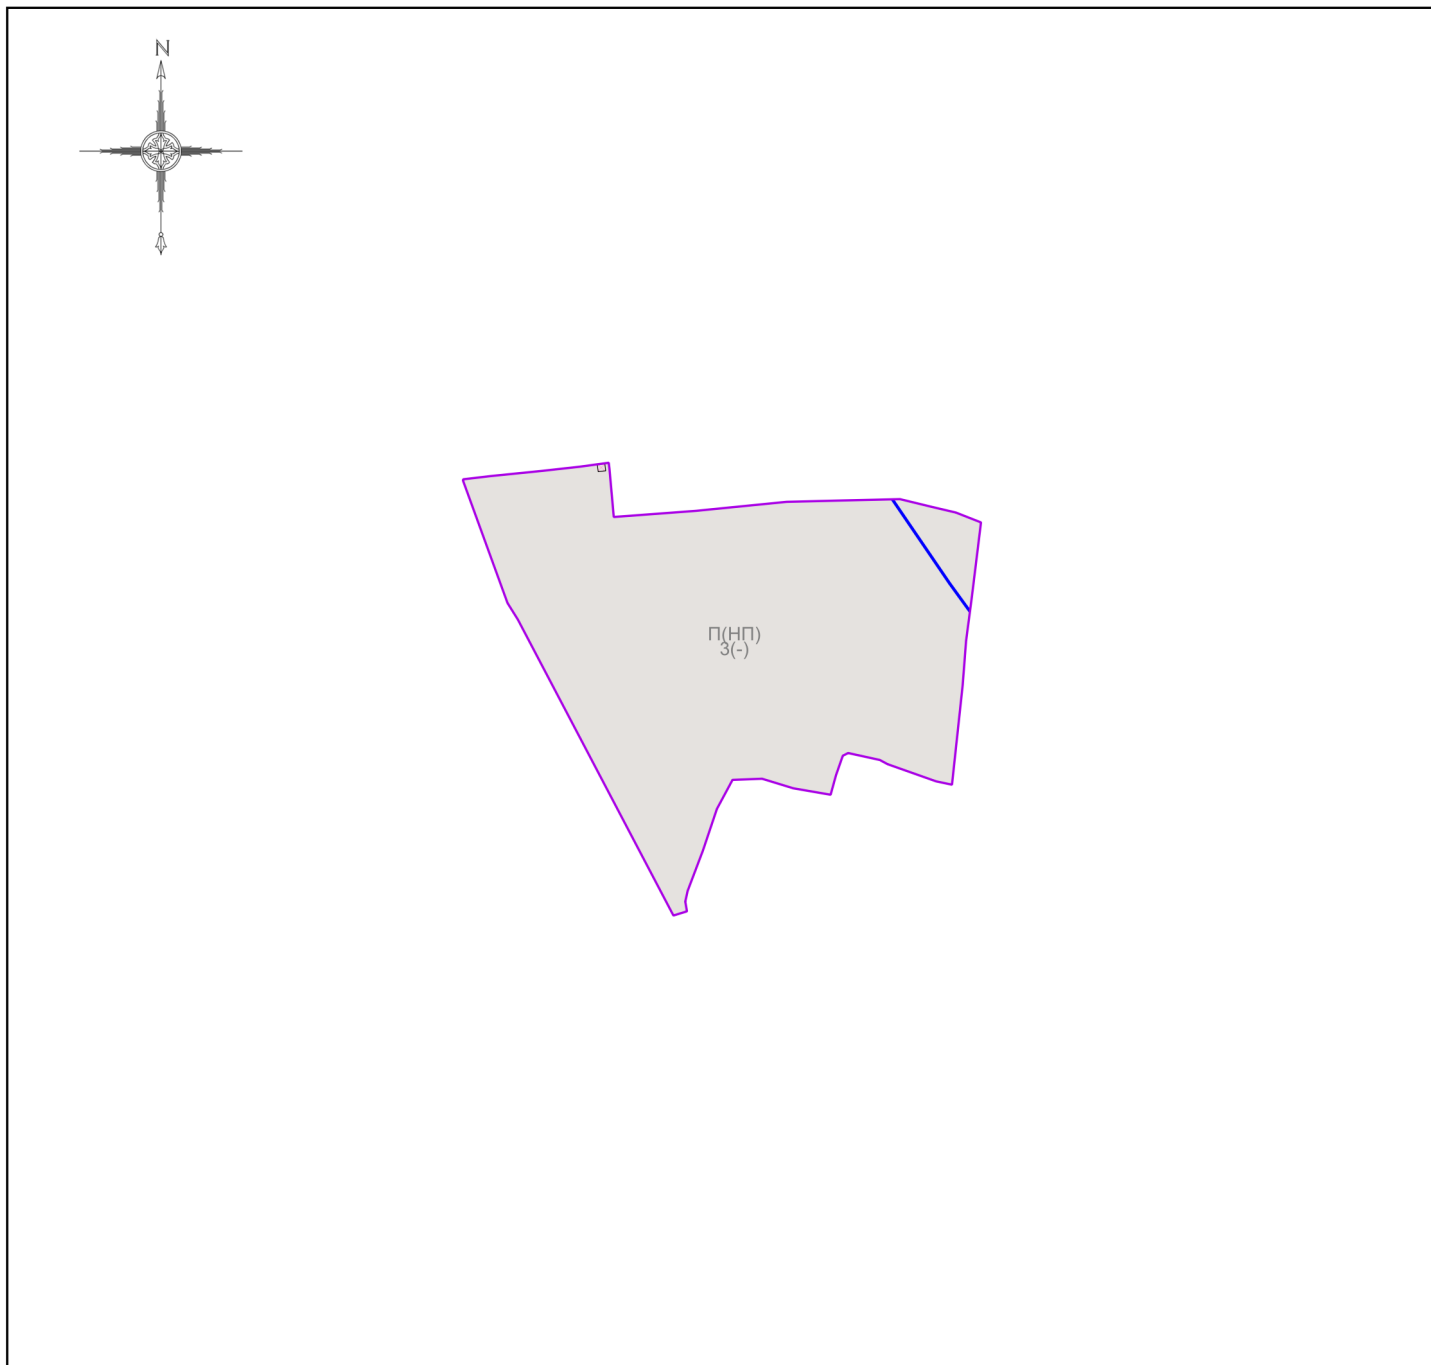

Условные обозначения:

Границы

- Разработки
- Земельных участков (по данным ЕГРН)
- Территориальных зон

Территориальные зоны

- П(НП) - Производственная зона (в границах населенного пункта)

Зоны с особыми условиями использования территорий

- Зона санитарной охраны источников водоснабжения и водопроводов питьевого назначения
- Охранная зона инженерных коммуникаций

Подписи территориальных зон

- П(НП) - Виды территориальных зон
- 3 - Предельное количество надземных этажей
- (-) - Предельная высотность (в метрах)

| | | | | | | | |
|--------------------------|------------------|---------|------|---|--------|------|--------|
| Должность | ФИО | Подпись | Дата | Договор от 15.10.2025 № 473-2025 | | | |
| Зам. нач. отд. №1 МГП | Д.М. Пападопулос | | | Московская область, городской округ Красногорск, пгт. Нахабино | | | |
| ГИП отд. № 1 МГП | Д.А. Косенко | | | | | | |
| ГИП отд. № 1 МГП | А.В. Склярова | | | | | | |
| Глав. спец. отд. № 1 МГП | А.С. Марченкова | | | | | | |
| | | | | Внесение изменений в Правила землепользования и застройки территории (части территории) городского округа Красногорск Московской области применительно к населенному пункту пгт. Нахабино | Стадия | Лист | Листов |
| | | | | ГД | 2.2 | 3 | |
| Проверил | Д.М. Пападопулос | | | НИИПИ ГАУ МО «НИИПИ градостроительства» | | | |

Карта градостроительного зонирования с отображением границы населенного пункта, границ зон с особыми условиями использования территорий, границ территорий объектов культурного наследия и границ территорий исторических поселений (по сведениям ЕГРН)
Масштаб 1:10000 (Разработано в М 1:10000, выведено на печать в М 1:2000)