

**Утверждена**

\_\_\_\_\_  
(наименование документа об утверждении, включая наименования

\_\_\_\_\_  
органов государственной власти или органов местного

\_\_\_\_\_  
самоуправления, принявших решение об утверждении схемы

\_\_\_\_\_  
или подписавших соглашение о перераспределении земельных участков)

от \_\_\_\_\_ № \_\_\_\_\_

**Схема раздела земельного участка или земельных участков  
на кадастровом плане территории**

Условный номер земельного участка <u>50:11:0050501:3719:3У1</u>		
Площадь земельного участка <u>16489</u> кв.м.		
Обозначение характерных точек границ	Координаты, м	
	X	Y
<b>1</b>	<b>2</b>	<b>3</b>
n1	470674.56	2171898.44
n2	470598.64	2171945.95
n3	470591.60	2171934.63
n4	470576.76	2171943.64
n5	470496.46	2171925.43
n6	470522.85	2171807.32
1	470593.69	2171823.14
2	470632.22	2171831.74
n1	470674.56	2171898.44

Условный номер земельного участка <u>50:11:0050501:3719:3У2</u>		
Площадь земельного участка <u>22051</u> кв.м.		
Обозначение характерных точек границ	Координаты, м	
	X	Y
<b>1</b>	<b>2</b>	<b>3</b>
3	470769.33	2172060.13
n7	470755.05	2172110.82
n8	470625.97	2172082.01
n9	470620.71	2172080.84
n10	470636.77	2172009.32
n11	470636.38	2172006.78
n12	470635.42	2172005.03
n2	470598.64	2171945.95
n1	470674.56	2171898.44
4	470718.41	2171967.52
5	470755.06	2172021.61
6	470801.20	2171990.35
3	470769.33	2172060.13

Условный номер земельного участка <u>50:11:0050501:3719:3У3</u>		
Площадь земельного участка <u>18250</u> кв.м.		
Обозначение характерных точек границ	Координаты, м	
	X	Y
<b>1</b>	<b>2</b>	<b>3</b>
n9	470620.71	2172080.84
n13	470576.01	2172072.08
n14	470572.53	2172069.97

н15	470469.40	2172046.56
н5	470496.46	2171925.43
н4	470576.76	2171943.64
н3	470591.60	2171934.63
н2	470598.64	2171945.95
н12	470635.42	2172005.03
н11	470636.38	2172006.78
н10	470636.77	2172009.32
н9	470620.71	2172080.84

Условный номер земельного участка <u>50:11:0050501:3719:3У4</u>		
Площадь земельного участка <u>26882</u> кв.м.		
Обозначение характерных точек границ	Координаты, м	
	X	Y
1	2	3
н16	470783.22	2172253.27
н17	470597.18	2172210.90
н8	470625.97	2172082.01
н7	470755.05	2172110.82
3	470769.33	2172060.13
7	470812.70	2172121.32
н16	470783.22	2172253.27

Условный номер земельного участка <u>50:11:0050501:3719:3У5</u>		
Площадь земельного участка <u>21147</u> кв.м.		
Обозначение характерных точек границ	Координаты, м	
	X	Y
1	2	3
н17	470597.18	2172210.90
8	470440.65	2172175.24
н15	470469.40	2172046.56
н14	470572.53	2172069.97
н13	470576.01	2172072.08
н9	470620.71	2172080.84
н8	470625.97	2172082.01
н17	470597.18	2172210.90

Условный номер земельного участка <u>50:11:0050501:3719:3У6</u>		
Площадь земельного участка <u>24835</u> кв.м.		
Обозначение характерных точек границ	Координаты, м	
	X	Y
1	2	3
н18	470754.90	2172380.04
н19	470568.75	2172338.20
н17	470597.18	2172210.90
н16	470783.22	2172253.27
н18	470754.90	2172380.04

Условный номер земельного участка <u>50:11:0050501:3719:3У7</u>		
Площадь земельного участка <u>23230</u> кв.м.		
Обозначение характерных точек границ	Координаты, м	
	X	Y
1	2	3
н19	470568.75	2172338.20
н20	470368.89	2172293.31
9	470413.75	2172233.56
10	470420.06	2172224.56
11	470425.85	2172214.72
12	470428.31	2172210.04

13	470430.32	2172205.81
14	470433.04	2172199.57
15	470434.30	2172196.38
16	470435.23	2172193.83
17	470436.30	2172190.80
18	470436.74	2172189.47
19	470437.43	2172187.31
20	470438.27	2172184.52
21	470439.37	2172180.51
8	470440.65	2172175.24
н17	470597.18	2172210.90
н19	470568.75	2172338.20

Условный номер земельного участка <u>50:11:0050501:3719:3У8</u>		
Площадь земельного участка <u>25844</u> кв.м.		
Обозначение характерных точек границ	Координаты, м	
	X	Y
1	2	3
22	470728.00	2172500.45
23	470663.88	2172486.12
н21	470652.54	2172536.88
н22	470620.83	2172529.78
24	470630.77	2172485.27
н23	470540.40	2172465.08
н19	470568.75	2172338.20
н18	470754.90	2172380.04
22	470728.00	2172500.45

Условный номер земельного участка <u>50:11:0050501:3719:3У9</u>		
Площадь земельного участка <u>24415</u> кв.м.		
Обозначение характерных точек границ	Координаты, м	
	X	Y
1	2	3
н23	470540.40	2172465.08
25	470461.66	2172447.49
26	470459.60	2172447.00
27	470455.05	2172445.59
28	470450.67	2172443.72
29	470448.44	2172442.62
30	470445.09	2172440.67
31	470442.09	2172438.62
32	470440.60	2172437.49
33	470438.82	2172436.02
34	470383.73	2172388.53
35	470381.42	2172386.67
36	470379.75	2172385.52
37	470377.40	2172384.10
38	470375.37	2172383.13
39	470372.25	2172381.85
40	470367.99	2172380.59
41	470365.62	2172380.19
42	470364.38	2172380.02
43	470362.54	2172379.86
44	470361.13	2172379.80
45	470360.22	2172379.79
46	470358.84	2172379.79
47	470358.61	2172378.68
48	470358.28	2172377.42
49	470357.56	2172375.22
50	470356.66	2172373.02
51	470355.12	2172370.12
52	470353.84	2172368.19


53	470351.05	2172364.75
54	470349.97	2172363.69
55	470348.43	2172362.30
56	470345.87	2172360.38
57	470343.94	2172359.22
58	470342.28	2172358.35
59	470340.20	2172357.44
60	470338.41	2172356.80
61	470338.26	2172355.38
62	470338.03	2172352.74
63	470337.99	2172349.70
64	470338.16	2172346.11
65	470338.60	2172342.72
66	470339.14	2172339.92
67	470339.71	2172337.70
68	470340.71	2172334.43
69	470341.76	2172331.75
70	470343.42	2172328.24
71	470345.72	2172324.32
72	470347.50	2172321.80
н20	470368.89	2172293.31
н19	470568.75	2172338.20
н23	470540.40	2172465.08

Условный номер земельного участка <u>50:11:0050501:3719:3У10</u>		
Площадь земельного участка <u>2270</u> кв.м.		
Обозначение характерных точек границ	Координаты, м	
	X	Y
1	2	3
73	470634.01	2172619.83
74	470624.10	2172618.32
75	470629.06	2172596.15
76	470607.10	2172591.24
н22	470620.83	2172529.78
н21	470652.54	2172536.88
73	470634.01	2172619.83

Условный номер земельного участка <u>50:11:0050501:3719:3У11</u>		
Площадь земельного участка <u>930</u> кв.м.		
Обозначение характерных точек границ	Координаты, м	
	X	Y
1	2	3
77	470699.83	2172626.52
78	470697.64	2172636.35
79	470647.56	2172631.26
80	470638.15	2172630.40
81	470631.01	2172629.72
82	470615.61	2172628.24
83	470602.14	2172613.42
74	470624.10	2172618.32
73	470634.01	2172619.83
77	470699.83	2172626.52

Условный номер земельного участка <u>50:11:0050501:3719</u>		
Площадь земельного участка <u>4988</u> кв.м.		
Обозначение характерных точек границ	Координаты, м	
	X	Y
1	2	3
1	470593.69	2171823.14
н6	470522.85	2171807.32
84	470532.52	2171764.03

<b>85</b>	<b>470533.38</b>	<b>2171759.94</b>
<b>86</b>	<b>470533.91</b>	<b>2171757.07</b>
<b>87</b>	<b>470534.81</b>	<b>2171751.25</b>
<b>88</b>	<b>470535.52</b>	<b>2171745.15</b>
<b>89</b>	<b>470536.11</b>	<b>2171738.21</b>
<b>90</b>	<b>470536.19</b>	<b>2171730.04</b>
<b>91</b>	<b>470536.16</b>	<b>2171727.60</b>
<b>92</b>	<b>470536.00</b>	<b>2171722.16</b>
<b>93</b>	<b>470535.38</b>	<b>2171715.16</b>
<b>94</b>	<b>470533.16</b>	<b>2171693.56</b>
<b>95</b>	<b>470600.45</b>	<b>2171792.88</b>
<b>1</b>	<b>470593.69</b>	<b>2171823.14</b>

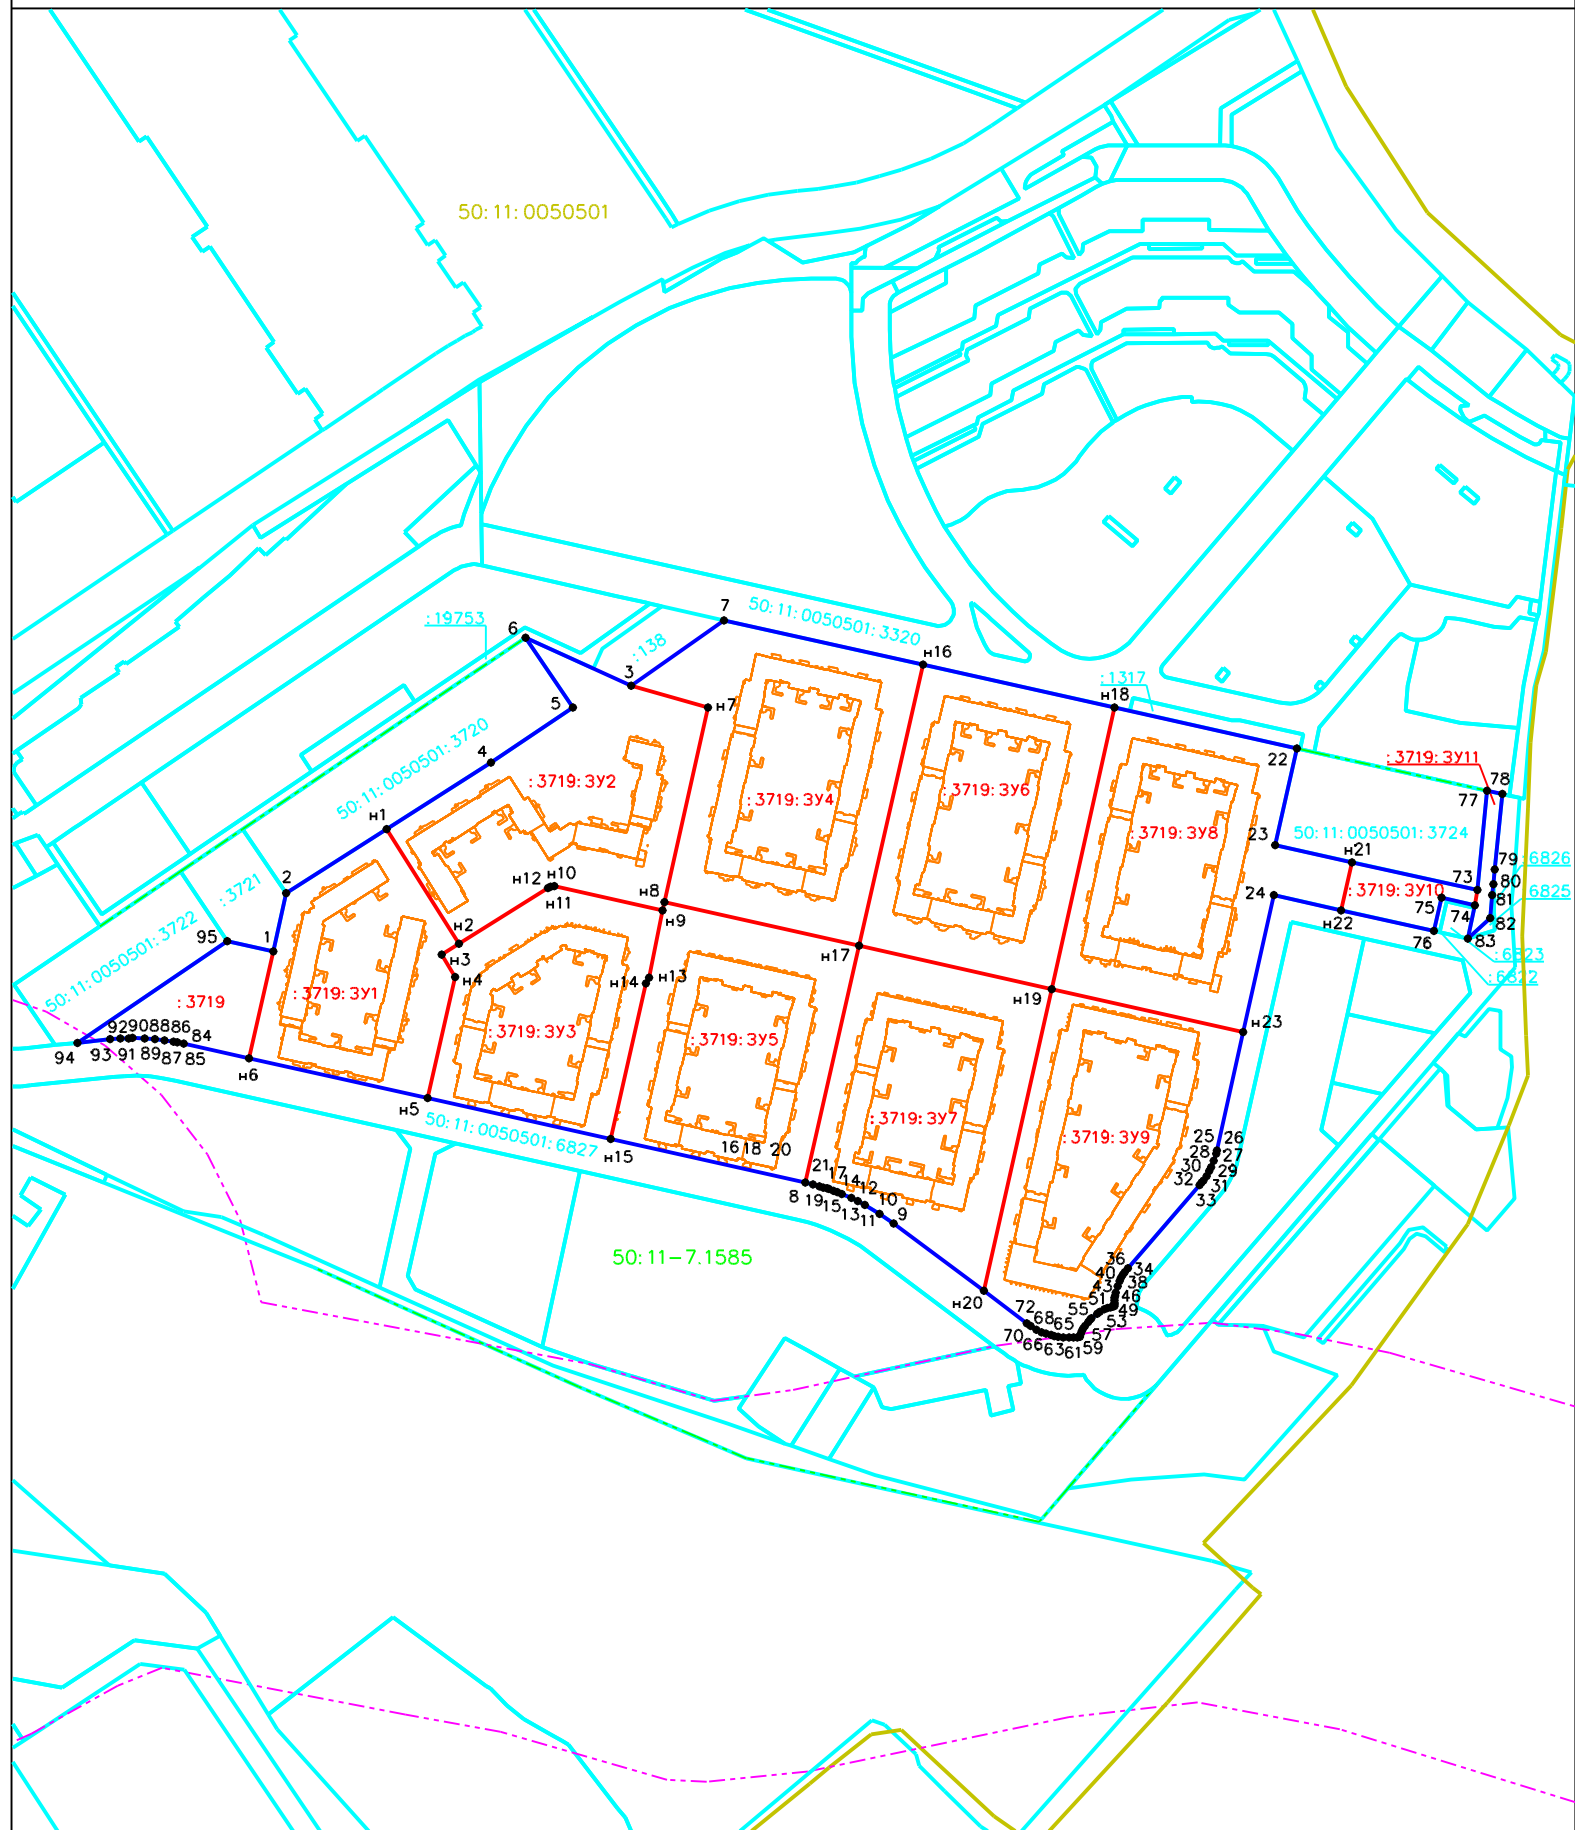

Масштаб 1: 5000

Условные обозначения

- — граница исходного земельного участка
- — границы смежных земельных участков по сведениям ЕГРН
- — граница кадастрового квартала
- — здания в границах земельного участка по сведениям ЕГРН
- - - — зоны с особыми условиями использования территории
- - - — территориальная зона (50:11-7.1585)
- :3719:3У1 — обозначение образуемого земельного участка
- :3719 — обозначение исходного земельного участка, сохраняющийся в измененных границах
- 50:11:0050501 — номер кадастрового квартала