


ПРОЕКТ ГЕНЕРАЛЬНОГО ПЛАНА ГОРОДСКОГО ОКРУГА КРАСНОГОРСК МОСКОВСКОЙ ОБЛАСТИ
Карта функциональных зон муниципального образования

УСЛОВНЫЕ ОБОЗНАЧЕНИЯ


- Границы**
- Муниципальный район, городской округ
 - Кадастровый участок, поставленный на кадастровый учет
 - Населенный пункт
 - Населенный пункт с учетом территории, входящей в состав населенного пункта и в Единый государственный реестр недвижимости и включенный в границы населенного пункта по проекту, предусмотренного законодательством Российской Федерации
 - Населенный пункт с учетом территории, входящей в состав населенного пункта и в Единый государственный реестр недвижимости и включенный в границы населенного пункта по проекту, предусмотренного законодательством Российской Федерации
- Функциональные зоны**
- Зона застройки индивидуальными и блокированными жилыми домами
 - Мультифункциональная общественно-деловая зона
 - Зона специализированной общественной застройки (зона размещения объектов социального, бытового, образовательного, культурного и религиозного назначения)
 - Общественно-производственная зона
 - Общественно-жилая зона
 - Общественно-рекреационная зона
 - Общественно-рекреационно-жилая зона
 - Зона многофункциональной смешанной застройки
 - Производственная зона
 - Зона объектов промышленного назначения
 - Зона сельскохозяйственных угодий
 - Зона, предназначенная для ведения садоводства и дачного хозяйства
 - Зона объектов сельскохозяйственного производства
 - Зона орошения и биологических ресурсов
 - Зона лесов
 - Зона рекреации
 - Зона объектов физической культуры и массового спорта
 - Зона объектов отдыха и туризма
 - Рекреационно-жилая зона
 - Зона кладбищ
 - Зона крематория
 - Зона озеленения специального назначения
 - Зона объектов автомобильного транспорта
 - Зона объектов железнодорожного транспорта
 - Зона объектов воздушного транспорта
 - Зона водных объектов
 - Зона реконструкции и реставрации
 - Зона планируемого строительства или освоения

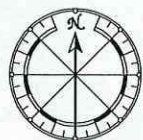

* объекты различного и фактического назначения представлены в информационных целях

КАРТА - СХЕМА
Зоны деятельности
гарантирующего поставщика
в сфере
холодного водоснабжения

Утверждена постановлением администрации
г.о. Красногорск
№ 07/07/2026г. 1686/7

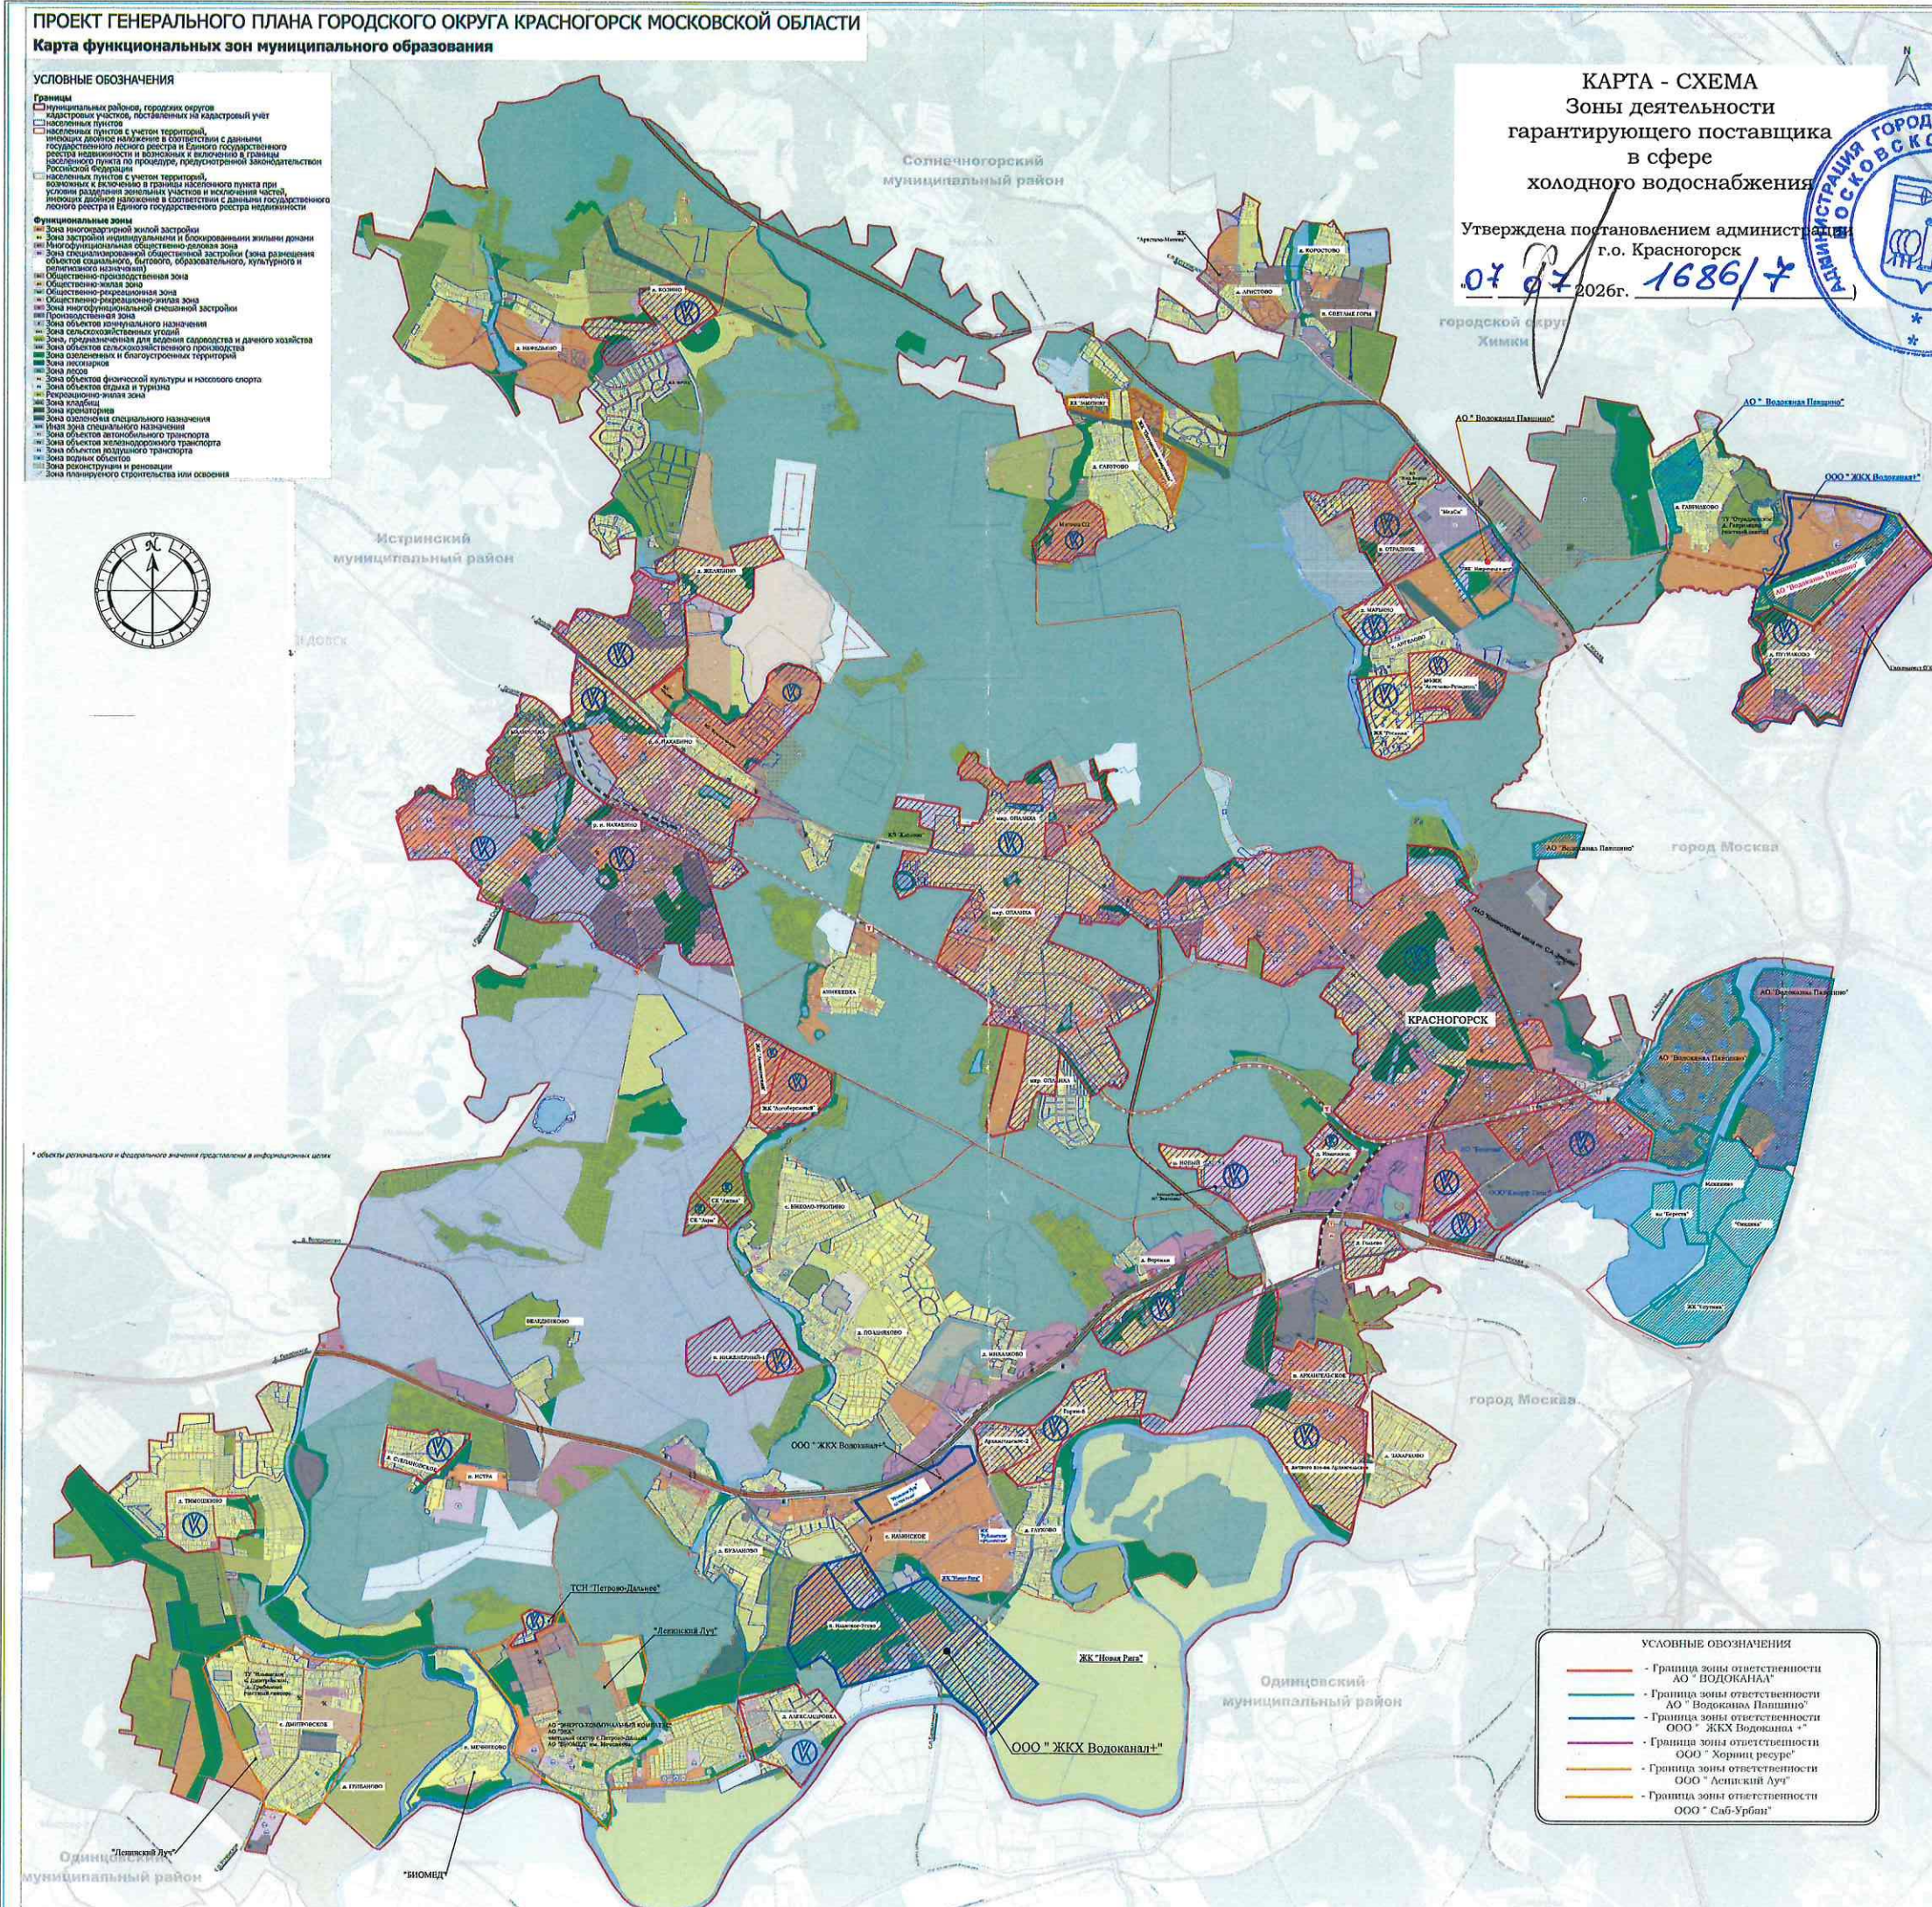

- УСЛОВНЫЕ ОБОЗНАЧЕНИЯ
- Граница зоны ответственности АО "ВОДОКАНАЛ"
 - Граница зоны ответственности АО "Водоканал Пашинин"
 - Граница зоны ответственности ООО "ЖСК Водоканал"
 - Граница зоны ответственности ООО "Хорин ресурс"
 - Граница зоны ответственности ООО "Апеликий Луч"
 - Граница зоны ответственности ООО "Сиб-Урбан"