


ВНЕСЕНИЕ ИЗМЕНЕНИЙ В ПРАВИЛА ЗЕМЛЕПОЛЬЗОВАНИЯ И ЗАСТРОЙКИ ТЕРРИТОРИИ (ЧАСТИ ТЕРРИТОРИИ) ГОРОДСКОГО ОКРУГА КРАСНОГОРСК МОСКОВСКОЙ ОБЛАСТИ ПРИМЕНИТЕЛЬНО К ЧАСТИ НАСЕЛЕННОГО ПУНКТА Г. КРАСНОГОРСК

КАРТА ГРАДОСТРОИТЕЛЬНОГО ЗОНИРОВАНИЯ С ОТОБРАЖЕНИЕМ ГРАНИЦЫ НАСЕЛЕННОГО ПУНКТА, ГРАНИЦ ЗОН С ОСОБЫМИ УСЛОВИЯМИ ИСПОЛЬЗОВАНИЯ ТЕРРИТОРИЙ, ГРАНИЦ ТЕРРИТОРИЙ ОБЪЕКТОВ КУЛЬТУРНОГО НАСЛЕДИЯ И ГРАНИЦ ТЕРРИТОРИЙ ИСТОРИЧЕСКИХ ПОСЕЛЕНИЙ (ПО СВЕДЕНИЯМ ИСОГД МО)

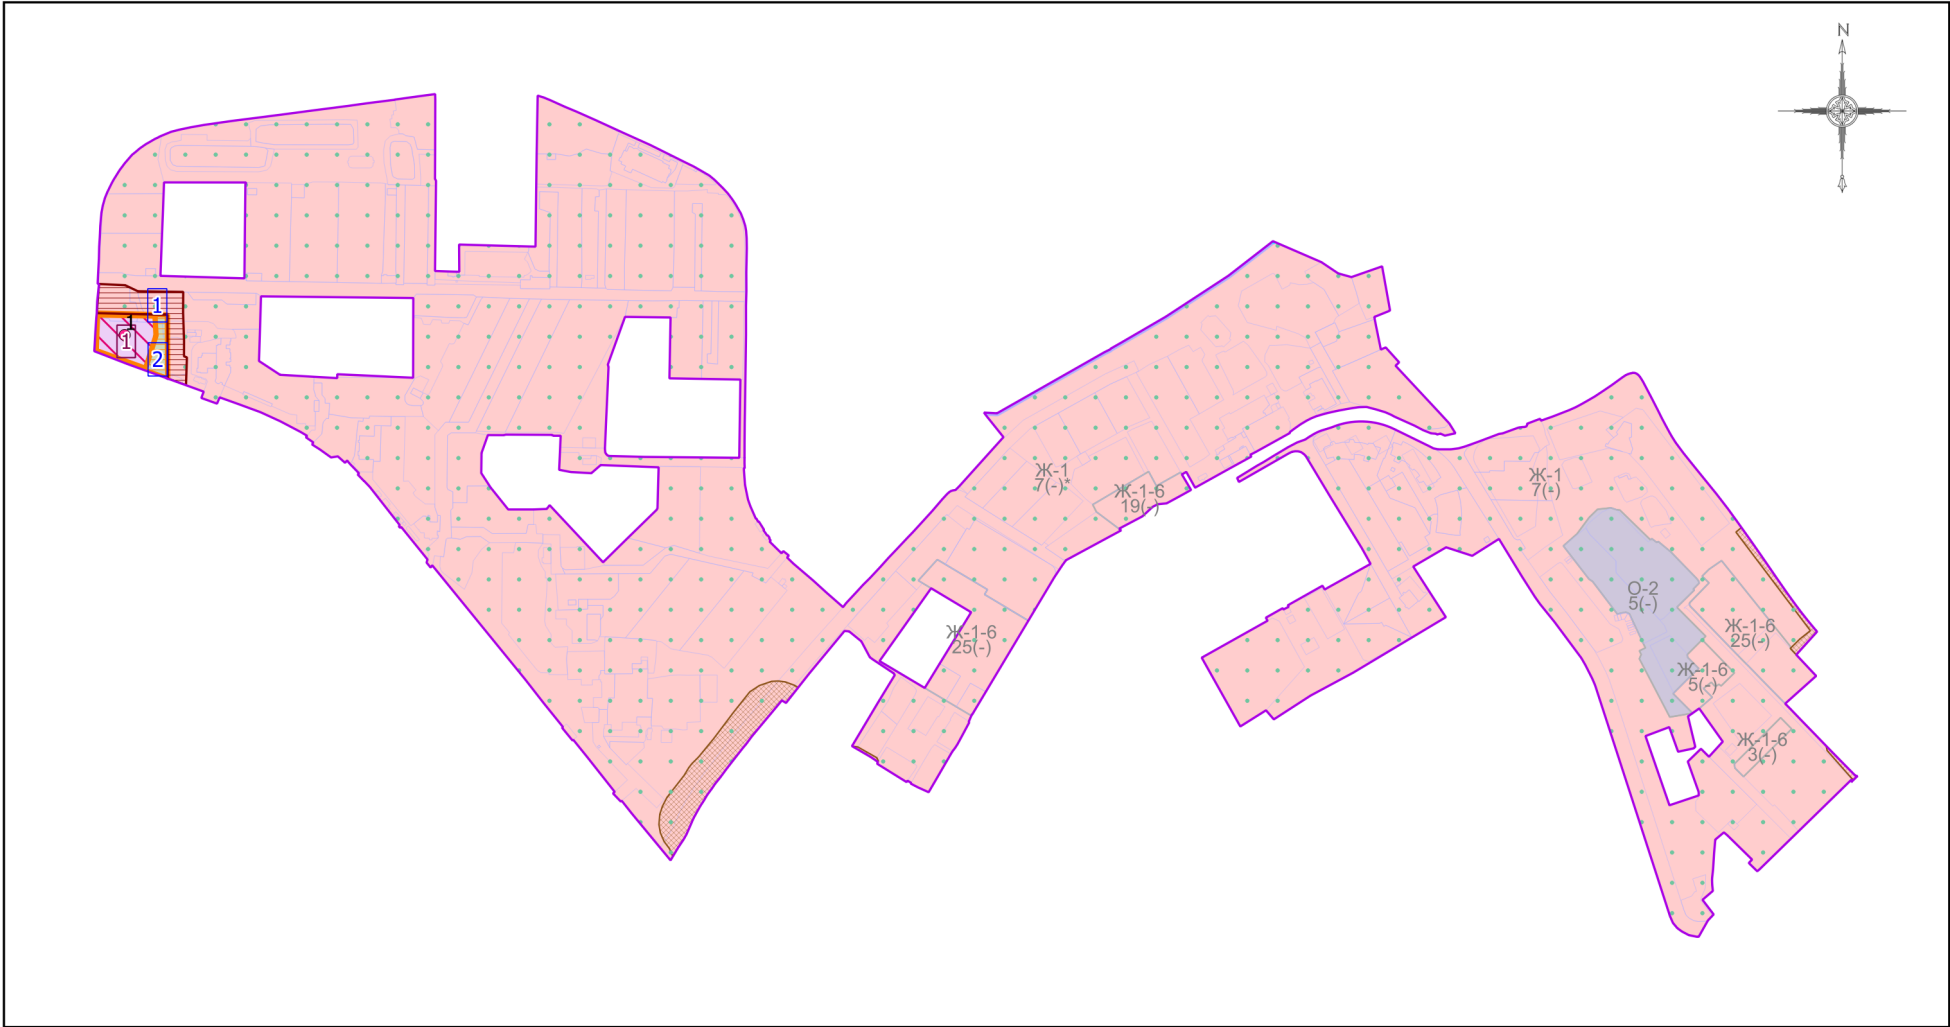

Условные обозначения:

Границы

- Разработки
- Населённых пунктов
- Земельных участков (по данным ЕГРН)
- Территориальных зон

Подписи территориальных зон

- О-1 - Виды территориальных зон
- 3 - Предельное количество надземных этажей
- (-) - Предельная высотность (в метрах)

Территориальные зоны

- Ж-1 - Зона многоквартирной жилой застройки
- Ж-1-6 - Зона многоквартирной жилой застройки
- О-2 - Зона специализированной общественной застройки
- Р-2.1 - Природно-рекреационная зона
- ИК - Зона историко-культурной деятельности

Зоны с особыми условиями использования территорий

- Зона регулирования застройки и хозяйственной деятельности
- Охранная зона
- Водоохранная зона
- Санитарно-защитная зона предприятий, сооружений и иных объектов
- Третья подзона приаэродромной территории аэропорта Шереметьево с учетом комплекса ВПП-3 (в соответствии с ии с Приказом об установлении приаэродромной территории аэродрома Москва (Шереметьево) от 17.04.2020 № 395-П)5-П)
- Приаэродромная территория

Иные территории и зоны с особыми режимами использования территорий

- Территория объекта культурного наследия

Объекты культурного наследия

- Объекты культурного наследия

1. Экспликация зон охраны объектов культурного наследия

№№	Наименование охраняемого объекта	Вид зоны (наименование) по документу	Индекс	Орган власти	Номер утверждающего документа	Дата утверждающего документа
1	Церковь Успения Пресвятой Богородицы, 1873 г., 1894-1897 гг.	Зона регулирования застройки и хозяйственной деятельности объекта культурного наследия регионального значения	Р-2	Правительство Московской области	542/27	22.08.2019
2	Церковь Успения Пресвятой Богородицы, 1873 г., 1894-1897 гг.	Охранная зона объекта культурного наследия регионального значения		Правительство Московской области	542/27	22.08.2019

1. Экспликация объектов культурного наследия

№№	Наименование	Вид	Категория
1	Церковь Успения Пресвятой Богородицы, 1873 г., 1894-1897 гг.	Памятник архитектуры	Регионального значения

1. Экспликация территорий объектов культурного наследия

№№	Наименование
1	Церковь Успения Пресвятой Богородицы, 1873 г., 1894-1897 гг. в городе Красногорске

Должность	ФИО	Подпись	Дата	Договор от 01.06.2026 № 190-2026-Э			
Зам. нач. отд. №1 МГП	Д.М. Пападопулос			Московская область, городской округ Красногорск			
ГИП отд. № 1 МГП	Д.А. Косенко						
ГИП отд. № 1 МГП	А.В. Склярова						
ГИП отд. № 1 МГП	О.Б. Миронова						
Глав. спец. отд. № 1 МГП	А.С. Марченкова			Внесение изменений в Правила землепользования и застройки территории (части территории) городского округа Красногорск Московской области применительно к части населенного пункта г. Красногорск	Стадия	Лист	Листов
					ГД	2.1	4
					НИИПИ градостроительства ГАОУ МО «НИИПИ градостроительства»		
Проверил	Д.М. Пападопулос						

Карта градостроительного зонирования с отображением границы населенного пункта, границ зон с особыми условиями использования территорий, границ территорий объектов культурного наследия и границ территорий исторических поселений (по сведениям ИСОГД МО)
Масштаб 1:10000