



**АДМИНИСТРАЦИЯ
ГОРОДСКОГО ОКРУГА КРАСНОГОРСК
МОСКОВСКОЙ ОБЛАСТИ**

ПОСТАНОВЛЕНИЕ

03.06.2026 № 1376/6

Об установлении публичного сервитута в порядке главы V.7.
Земельного кодекса Российской Федерации по адресу (местоположение):
Московская область, городской округ Красногорск в пользу
АО «Красногорская теплосеть» в целях строительства тепловых сетей
местного значения

В соответствии с Земельным кодексом Российской Федерации, Федеральным законом от 20.03.2025 № 33-ФЗ «Об общих принципах организации местного самоуправления в единой системе публичной власти», Законом Московской области № 23/96-ОЗ «О регулировании земельных отношений в Московской области», руководствуясь Уставом городского округа Красногорск Московской области, учитывая ходатайство АО «Красногорская теплосеть» от 04.05.2026 № P001-8520476106-110243936, **постановляю:**

1. Установить публичный сервитут на срок 120 месяцев в отношении земельных участков, согласно приложению № 1 к настоящему Постановлению, в пользу АО «Красногорская теплосеть», в целях строительства тепловых сетей местного значения, в границах в соответствии с приложением №2 к настоящему Постановлению.

АО «Красногорская теплосеть» привести земельные участки, указанные в настоящем пункте, в состояние, пригодное для их использования в соответствии с разрешенным использованием в срок не позднее чем 3 (три) месяца после завершения строительства инженерного сооружения.

2. Администрации в течение 5 рабочих дней направить копию настоящего Постановления в Управление Федеральной службы государственной регистрации, кадастра и картографии по Московской области для внесения сведений об установлении публичного сервитута в отношении земельного участка, указанного в пункте 1 настоящего Постановления, в Единый государственный реестр недвижимости.

3. Администрации в течение 5 рабочих дней разместить настоящее Постановление на официальном информационном сайте администрации - <https://krasnogorsk-adm.ru> в информационно-телескоммуникационной сети «Интернет».

042451

4. Управлению земельно-имущественных отношений в течение 5 рабочих дней направить обладателю публичного сервитута копию настоящего Постановления, сведения о лицах, являющихся правообладателями земельных участков, сведения о лицах, подавших заявления об учете их прав (обременений прав) на земельные участки, способах связи с ними, копии документов, подтверждающих права указанных лиц на земельные участки.

5. Контроль за выполнением настоящего Постановления возложить на заместителя главы городского округа Красногорск Е.Д. Елизарова.

Глава городского округа Красногорск

Д.В. Волков

Верно

Главный эксперт общего отдела
управления делами



Ю.Г. Никифорова

Исполнитель

А.В. Толстова-Бобкова

Разослано: в дело, прокуратуру, Елизарову, Толстовой-Бобковой, Росреестр, АО «Красногорская теплосеть».

Приложение № 1
к Постановлению
от 03.06.2026 № 1376/6

№	Кадастровый номер земельного участка	Адрес / описание местоположения
1	2	3
1	50:11:0050609:71	обл. Московская, р-н Красногорский, п. Архангельское
2	50:11:0050609:7604	Московская область, р-н Красногорский, п Архангельское
3	50:11:0050609:87	обл. Московская, р-н Красногорский, п. Архангельское
4	50:11:0050609:7182	Московская область, Красногорский муниципальный район, сельское поселение Ильинское, п.Архангельское, у д.20
5	50:11:0050609:8239	Московская область, Красногорск район, поселение Архангельское
6	50:11:0050609:7531	Московская область, р-н Красногорский, п Архангельское
7	50:11:0050609:5502	Московская область, Красногорский муниципальный район, сельское поселение Ильинское, пос Архангельское, д.22
8	50:11:0050609:1335	обл. Московская, р-н Красногорский, п. Архангельское
9	50:11:0050609:5477	Московская область, Красногорский муниципальный район, сельское поселение Ильинское, пос. Архангельское, д.12
10	50:11:0050609:5494	Московская область, Красногорский муниципальный район, сельское поселение Ильинское, пос Архангельское, д.20
11	50:11:0050609:7532	Московская область, р-н Красногорский, п Архангельское
12	50:11:0050609:5493	Московская область, Красногорский муниципальный район, сельское поселение Ильинское, пос Архангельское, д.23
13	50:11:0050609:7626	Московская область, городской округ Красногорск, пос. Архангельское
14	50:11:0050609:7192	Московская область, Красногорский муниципальный район, сельское поселение Ильинское, п.

№	Кадастровый номер земельного участка	Адрес / описание местоположения
1	2	3
		Архангельское, у д.12
15	50:11:0050609:8157	Московская область, городской округ Красногорск
16	50:11:0050609:8316	Московская область, Красногорск район, поселение Архангельское
17	50:11:0050609:7555	Московская область, городской округ Красногорск, пос. Архангельское, в/г 79/1а
18	50:11:0050609:7529	Московская область, городской округ Красногорск, п. Архангельское
19	50:11:0050609:997	обл. Московская, р-н Красногорский, северо-восточнее п. Архангельское
20	50:11:0050609:7605	Московская область, р-н Красногорский, п Архангельское
21	50:11:0050609:5557	Московская область, Красногорский муниципальный район, сельское поселение Ильинское, пос. Архангельское, д.25
22	50:11:0050609:5497	Московская область, Красногорский муниципальный район, сельское поселение Ильинское, пос. Архангельское, д.21.
23	50:11:0050609:5504	Московская область, Красногорский муниципальный район, сельское поселение Ильинское, пос. Архангельское, д.7
24	50:11:0050609:120	Московская область, Красногорский район, пос.Архангельское, у д.д.№10,13
25	50:11:0050609:220	обл. Московская, р-н Красногорский, с/о Воронковский, п. Архангельское
26	50:11:0050609:1281	Московская область, Красногорский муниципальный район, с/п Ильинское, п. Архангельское
27	50:11:0050609:5500	Московская область, Красногорский муниципальный район, сельское поселение Ильинское, пос. Архангельское, д.28

Схема границ публичного сервитута

Площадь земельного участка 31 173 м² (указывается проектная площадь образуемого земельного участка, вычисленная с использованием федеральной государственной географической информационной системы, обеспечивающей функционирование национальной системы пространственных данных, которой является федеральная государственная географическая информационная система "Единая цифровая платформа "Национальная система пространственных данных" (далее - информационная система), или иных технологических и программных средств с округлением до 1 квадратного метра. Указанное значение площади земельного участка может быть уточнено при проведении кадастровых работ не более чем на десять процентов)		
Обозначение характерных точек границ	Координаты, МСК-50, зона 2, м (указываются в случае подготовки схемы расположения земельного участка с использованием информационной системы или иных технологических и программных средств. Значения координат, полученные с использованием указанных технологических и программных средств, указываются с округлением до 0,01 метра)	
	X	Y
:ЗУ1(1)		
1	2	3
1	472 411,56	2 176 219,58
2	472 418,96	2 176 215,85
3	472 423,65	2 176 227,09
4	472 396,00	2 176 239,97
5	472 393,62	2 176 241,13
6	472 386,06	2 176 225,36
7	472 383,97	2 176 226,36
8	472 382,91	2 176 224,54
9	472 376,57	2 176 227,53
10	472 375,38	2 176 224,99
11	472 373,45	2 176 220,92
12	472 369,91	2 176 222,59
13	472 369,83	2 176 222,42
14	472 364,95	2 176 212,08
15	472 373,85	2 176 207,94
16	472 374,52	2 176 209,35
17	472 378,22	2 176 207,61
18	472 381,35	2 176 214,22
19	472 385,17	2 176 212,42
20	472 385,87	2 176 213,15
21	472 392,62	2 176 220,24
22	472 399,32	2 176 216,83
23	472 391,16	2 176 198,91
24	472 389,09	2 176 194,36
25	472 393,11	2 176 180,25
26	472 393,80	2 176 177,82
27	472 419,21	2 176 165,99
28	472 415,14	2 176 156,71
29	472 413,12	2 176 151,83
30	472 407,94	2 176 129,73
31	472 401,41	2 176 133,08
32	472 399,38	2 176 129,14
33	472 369,32	2 176 145,44
34	472 365,10	2 176 147,73
35	472 355,44	2 176 129,83
36	472 323,87	2 176 144,64
37	472 323,04	2 176 142,86
38	472 321,68	2 176 139,97
39	472 311,73	2 176 144,64
40	472 306,97	2 176 134,49

41	472 300,15	2 176 137,32
42	472 289,43	2 176 114,41
43	472 284,01	2 176 116,81
44	472 273,22	2 176 092,50
45	472 255,89	2 176 095,62
46	472 247,34	2 176 100,01
47	472 248,46	2 176 102,16
48	472 241,36	2 176 105,84
49	472 240,38	2 176 106,34
50	472 239,83	2 176 105,28
51	472 237,97	2 176 106,21
52	472 238,53	2 176 107,30
53	472 237,16	2 176 108,01
54	472 236,60	2 176 106,93
55	472 234,41	2 176 108,16
56	472 234,94	2 176 109,17
57	472 233,29	2 176 110,02
58	472 234,84	2 176 113,19
59	472 233,64	2 176 113,82
60	472 245,49	2 176 133,90
61	472 259,69	2 176 125,66
62	472 265,33	2 176 135,46
63	472 256,43	2 176 140,02
64	472 256,04	2 176 139,34
65	472 241,87	2 176 147,57
66	472 234,59	2 176 135,03
67	472 219,78	2 176 109,55
68	472 221,42	2 176 108,60
69	472 212,54	2 176 108,60
70	472 190,69	2 176 102,74
71	472 195,05	2 176 089,66
72	472 189,53	2 176 087,64
73	472 188,13	2 176 091,13
74	472 181,31	2 176 088,54
75	472 174,31	2 176 106,16
76	472 171,66	2 176 105,14
77	472 162,81	2 176 128,07
78	472 166,54	2 176 129,50
79	472 161,23	2 176 142,46
80	472 154,66	2 176 155,37
81	472 154,73	2 176 160,07
82	472 158,44	2 176 161,48
83	472 153,02	2 176 175,53
84	472 144,47	2 176 172,29
85	472 139,21	2 176 185,92
86	472 153,34	2 176 191,38
87	472 151,40	2 176 196,39
88	472 163,66	2 176 201,04
89	472 160,12	2 176 210,39
90	472 138,46	2 176 202,17
91	472 140,41	2 176 197,11
92	472 135,61	2 176 195,25
93	472 121,27	2 176 232,40

94	472 113,88	2 176 229,60
95	472 108,00	2 176 244,82
96	472 110,22	2 176 245,67
97	472 105,90	2 176 255,06
98	472 104,33	2 176 254,34
99	472 099,31	2 176 267,34
100	472 097,40	2 176 266,62
101	472 095,27	2 176 272,12
102	472 092,38	2 176 270,82
103	472 089,99	2 176 276,16
104	472 083,89	2 176 273,84
105	472 091,65	2 176 253,74
106	472 093,56	2 176 254,47
107	472 108,13	2 176 216,72
108	472 115,52	2 176 219,52
109	472 138,72	2 176 159,41
110	472 143,56	2 176 161,25
111	472 148,68	2 176 147,98
112	472 138,72	2 176 144,12
113	472 141,48	2 176 137,01
114	472 134,94	2 176 134,49
115	472 133,08	2 176 139,31
116	472 129,65	2 176 137,98
117	472 127,05	2 176 144,72
118	472 117,87	2 176 140,74
119	472 122,18	2 176 129,56
120	472 114,42	2 176 126,57
121	472 116,12	2 176 122,17
122	472 104,67	2 176 117,75
123	472 100,25	2 176 129,14
124	472 092,04	2 176 125,97
125	472 073,23	2 176 174,69
126	472 063,90	2 176 171,09
127	472 086,31	2 176 113,03
128	472 094,54	2 176 116,21
129	472 095,34	2 176 114,14
130	472 085,15	2 176 110,21
131	472 088,82	2 176 098,96
132	472 097,57	2 176 101,82
133	472 096,86	2 176 104,01
134	472 125,91	2 176 115,23
135	472 133,32	2 176 096,12
136	472 142,33	2 176 100,45
137	472 138,10	2 176 111,41
138	472 143,10	2 176 113,34
139	472 138,54	2 176 125,16
140	472 151,31	2 176 130,09
141	472 160,69	2 176 105,81
142	472 154,80	2 176 103,57
143	472 158,19	2 176 095,18
144	472 151,76	2 176 092,13
145	472 155,04	2 176 083,94
146	472 143,61	2 176 073,69

147	472 147,11	2 176 066,36
148	472 140,79	2 176 062,39
149	472 144,48	2 176 054,98
150	472 145,69	2 176 055,59
151	472 147,02	2 176 052,92
152	472 149,94	2 176 047,07
153	472 155,73	2 176 050,32
154	472 153,01	2 176 055,34
155	472 151,83	2 176 057,52
156	472 159,97	2 176 062,64
157	472 155,86	2 176 071,25
158	472 166,92	2 176 081,17
159	472 164,54	2 176 087,12
160	472 170,28	2 176 089,84
161	472 174,48	2 176 079,19
162	472 168,12	2 176 076,22
163	472 171,67	2 176 063,11
164	472 166,14	2 176 061,01
165	472 174,45	2 176 039,47
166	472 178,59	2 176 040,86
167	472 179,11	2 176 039,32
168	472 186,48	2 176 033,43
169	472 191,83	2 176 021,02
170	472 192,92	2 176 018,50
171	472 183,44	2 175 993,34
172	472 164,14	2 175 984,50
173	472 170,92	2 175 970,81
174	472 170,08	2 175 970,81
175	472 170,08	2 175 960,81
176	472 173,10	2 175 960,81
177	472 173,70	2 175 961,08
178	472 175,25	2 175 957,52
179	472 186,09	2 175 962,71
180	472 177,68	2 175 979,70
181	472 191,34	2 175 985,96
182	472 203,70	2 176 018,76
183	472 201,23	2 176 024,49
184	472 194,67	2 176 039,69
185	472 193,00	2 176 041,03
186	472 199,42	2 176 043,47
187	472 195,74	2 176 052,77
188	472 192,68	2 176 051,60
189	472 189,72	2 176 059,37
190	472 185,76	2 176 057,80
191	472 183,68	2 176 056,98
192	472 179,97	2 176 070,72
193	472 180,72	2 176 071,07
194	472 187,07	2 176 074,03
195	472 186,36	2 176 075,83
196	472 207,61	2 176 083,61
197	472 206,03	2 176 088,36
198	472 203,54	2 176 095,83
199	472 213,86	2 176 098,60

200	472 221,16	2 176 098,60
201	472 225,60	2 176 098,60
202	472 224,51	2 176 096,73
203	472 228,01	2 176 094,68
204	472 219,68	2 176 080,33
205	472 220,04	2 176 062,07
206	472 230,94	2 176 055,77
207	472 226,23	2 176 046,61
208	472 235,13	2 176 042,02
209	472 244,18	2 176 059,68
210	472 229,92	2 176 067,91
211	472 227,03	2 176 072,12
212	472 232,82	2 176 083,04
213	472 241,37	2 176 078,65
214	472 246,75	2 176 089,07
215	472 252,64	2 176 086,04
216	472 279,18	2 176 081,26
217	472 289,10	2 176 103,62
218	472 299,52	2 176 098,99
219	472 307,36	2 176 117,03
220	472 302,65	2 176 119,06
221	472 305,15	2 176 124,41
222	472 311,96	2 176 121,58
223	472 316,53	2 176 131,34
224	472 326,49	2 176 126,67
225	472 328,68	2 176 131,34
226	472 359,74	2 176 116,76
227	472 369,14	2 176 134,17
228	472 403,61	2 176 115,47
229	472 405,74	2 176 119,62
230	472 407,10	2 176 118,92
231	472 405,83	2 176 116,22
232	472 410,16	2 176 113,98
233	472 407,10	2 176 108,08
234	472 415,59	2 176 103,75
235	472 419,98	2 176 112,58
236	472 424,68	2 176 091,98
237	472 428,49	2 176 087,92
238	472 420,62	2 176 082,38
239	472 418,20	2 176 060,77
240	472 417,34	2 176 051,56
241	472 452,14	2 176 043,20
242	472 457,31	2 175 988,16
243	472 450,25	2 175 987,59
244	472 450,50	2 175 985,06
245	472 451,58	2 175 985,17
246	472 451,89	2 175 982,01
247	472 450,98	2 175 980,82
248	472 450,99	2 175 980,63
249	472 452,33	2 175 980,76
250	472 452,49	2 175 979,16
251	472 451,16	2 175 979,02
252	472 451,25	2 175 978,12

253	472 450,84	2 175 978,08
254	472 450,89	2 175 977,61
255	472 458,25	2 175 978,20
256	472 459,18	2 175 968,27
257	472 455,63	2 175 965,77
258	472 448,23	2 175 965,10
259	472 447,79	2 175 969,78
260	472 434,14	2 175 969,30
261	472 428,14	2 175 975,41
262	472 426,72	2 175 975,05
263	472 424,71	2 176 010,27
264	472 412,39	2 176 009,70
265	472 409,45	2 176 008,92
266	472 411,10	2 176 002,66
267	472 410,01	2 176 002,37
268	472 410,11	2 176 002,01
269	472 407,51	2 176 001,32
270	472 406,73	2 176 000,02
271	472 407,12	2 175 998,00
272	472 413,91	2 175 999,76
273	472 415,29	2 175 999,82
274	472 416,29	2 175 982,26
275	472 413,00	2 175 981,40
276	472 415,31	2 175 972,19
277	472 396,93	2 175 967,58
278	472 398,87	2 175 960,05
279	472 397,18	2 175 959,61
280	472 399,22	2 175 951,76
281	472 398,19	2 175 951,50
282	472 398,30	2 175 951,07
283	472 395,68	2 175 950,39
284	472 394,92	2 175 949,12
285	472 394,95	2 175 948,70
286	472 411,06	2 175 952,87
287	472 409,13	2 175 960,33
288	472 416,52	2 175 962,19
289	472 417,49	2 175 958,34
290	472 413,02	2 175 953,94
291	472 416,46	2 175 940,62
292	472 409,38	2 175 938,79
293	472 414,06	2 175 920,69
294	472 386,52	2 175 913,58
295	472 388,29	2 175 907,38
296	472 384,12	2 175 906,26
297	472 385,57	2 175 900,75
298	472 384,52	2 175 900,49
299	472 384,62	2 175 900,09
300	472 382,00	2 175 899,41
301	472 381,16	2 175 898,08
302	472 378,16	2 175 897,30
303	472 382,13	2 175 882,75
304	472 362,12	2 175 872,93
305	472 364,97	2 175 866,73

306	472 368,00	2 175 859,99
307	472 367,02	2 175 859,55
308	472 367,19	2 175 859,18
309	472 363,64	2 175 857,58
310	472 364,68	2 175 855,39
311	472 371,12	2 175 858,61
312	472 385,79	2 175 829,04
313	472 387,28	2 175 825,62
314	472 384,48	2 175 824,23
315	472 387,18	2 175 818,42
316	472 386,21	2 175 817,97
317	472 386,38	2 175 817,61
318	472 383,93	2 175 816,48
319	472 383,41	2 175 815,05
320	472 384,43	2 175 813,04
321	472 388,39	2 175 815,01
322	472 404,44	2 175 782,64
323	472 399,45	2 175 780,18
324	472 403,90	2 175 771,22
325	472 417,85	2 175 778,11
326	472 400,66	2 175 812,76
327	472 423,12	2 175 823,90
328	472 427,96	2 175 813,81
329	472 429,01	2 175 814,17
330	472 429,72	2 175 816,15
331	472 429,54	2 175 816,54
332	472 428,56	2 175 816,09
333	472 428,06	2 175 817,16
334	472 429,04	2 175 817,61
335	472 428,59	2 175 818,60
336	472 428,96	2 175 818,77
337	472 428,52	2 175 819,72
338	472 434,90	2 175 822,65
339	472 427,63	2 175 837,30
340	472 403,15	2 175 825,15
341	472 399,56	2 175 832,37
342	472 397,93	2 175 831,56
343	472 393,86	2 175 839,76
344	472 392,07	2 175 838,87
345	472 379,02	2 175 865,17
346	472 385,95	2 175 868,61
347	472 384,02	2 175 872,54
348	472 393,95	2 175 877,41
349	472 390,24	2 175 891,03
350	472 398,27	2 175 892,98
351	472 398,61	2 175 891,74
352	472 411,47	2 175 894,87
353	472 415,61	2 175 883,67
354	472 421,36	2 175 885,80
355	472 423,21	2 175 880,78
356	472 425,82	2 175 881,75
357	472 426,54	2 175 883,34
358	472 425,60	2 175 885,84

359	472 425,99	2 175 885,98
360	472 425,63	2 175 886,96
361	472 430,87	2 175 888,92
362	472 427,27	2 175 898,65
363	472 421,52	2 175 896,52
364	472 417,76	2 175 906,69
365	472 405,71	2 175 903,76
366	472 404,58	2 175 907,92
367	472 426,24	2 175 913,51
368	472 421,57	2 175 931,61
369	472 428,64	2 175 933,43
370	472 424,14	2 175 950,85
371	472 425,07	2 175 951,16
372	472 425,98	2 175 953,09
373	472 424,67	2 175 952,74
374	472 424,17	2 175 954,19
375	472 425,44	2 175 954,63
376	472 425,11	2 175 955,59
377	472 425,50	2 175 955,72
378	472 425,14	2 175 956,74
379	472 435,65	2 175 960,42
380	472 436,01	2 175 959,39
381	472 436,38	2 175 959,52
382	472 438,71	2 175 959,46
383	472 439,34	2 175 954,25
384	472 459,19	2 175 956,05
385	472 469,68	2 175 963,43
386	472 465,53	2 176 023,48
387	472 486,33	2 176 031,34
388	472 484,16	2 176 049,35
389	472 487,89	2 176 049,80
390	472 505,87	2 176 044,09
391	472 510,85	2 176 030,66
392	472 511,48	2 176 028,96
393	472 530,65	2 176 036,01
394	472 527,20	2 176 045,39
395	472 517,39	2 176 041,79
396	472 513,55	2 176 052,14
397	472 507,12	2 176 054,19
398	472 488,85	2 176 059,99
399	472 473,04	2 176 058,08
400	472 473,11	2 176 057,52
401	472 475,47	2 176 037,92
402	472 464,80	2 176 033,90
403	472 463,12	2 176 033,26
404	472 461,65	2 176 048,95
405	472 461,44	2 176 051,15
406	472 430,12	2 176 059,12
407	472 430,87	2 176 066,20
408	472 431,82	2 176 075,10
409	472 432,09	2 176 077,61
410	472 442,65	2 176 087,45
411	472 438,75	2 176 091,61



412	472 433,82	2 176 096,85
413	472 432,89	2 176 100,93
414	472 428,28	2 176 121,15
415	472 424,82	2 176 122,65
416	472 427,61	2 176 128,64
417	472 419,28	2 176 134,30
418	472 422,54	2 176 148,20
419	472 424,24	2 176 147,48
420	472 428,75	2 176 156,39
421	472 426,37	2 176 157,43
422	472 432,30	2 176 170,93
423	472 402,17	2 176 184,96
424	472 399,71	2 176 193,57
1	472 411,56	2 176 219,58
:3Y1(2)		
1	2	3
425	472 739,03	2 176 082,84
426	472 730,84	2 176 077,11
427	472 735,38	2 176 070,63
428	472 728,24	2 176 065,64
429	472 725,38	2 176 063,63
430	472 695,93	2 176 043,03
431	472 668,10	2 176 023,56
432	472 666,36	2 176 026,05
433	472 659,81	2 176 021,47
434	472 658,10	2 176 020,28
435	472 657,45	2 176 019,83
436	472 647,02	2 176 012,52
437	472 645,55	2 176 014,62
438	472 639,23	2 176 010,20
439	472 637,88	2 176 009,25
440	472 645,08	2 175 998,96
441	472 663,90	2 176 012,12
442	472 664,75	2 176 010,91
443	472 666,30	2 176 011,99
444	472 667,19	2 176 010,72
445	472 749,30	2 176 068,17
446	472 746,34	2 176 072,40
425	472 739,03	2 176 082,84
:3Y1(3)		
1	2	3
447	472 780,89	2 175 893,24
448	472 764,33	2 175 885,31
449	472 759,64	2 175 883,06
450	472 762,13	2 175 877,77
451	472 754,05	2 175 871,81
452	472 746,24	2 175 878,00
453	472 705,96	2 175 849,56
454	472 711,47	2 175 835,23
455	472 693,95	2 175 827,41
456	472 689,65	2 175 833,73
457	472 672,30	2 175 826,94
458	472 664,78	2 175 831,16

459	472 641,42	2 175 814,32
460	472 649,38	2 175 798,44
461	472 651,38	2 175 794,45
462	472 660,29	2 175 798,99
463	472 658,52	2 175 802,53
464	472 654,17	2 175 811,18
465	472 665,32	2 175 819,22
466	472 676,53	2 175 812,58
467	472 677,73	2 175 813,05
468	472 678,37	2 175 811,41
469	472 678,86	2 175 810,15
470	472 681,80	2 175 809,94
471	472 690,08	2 175 788,76
472	472 693,33	2 175 780,46
473	472 699,90	2 175 783,12
474	472 704,30	2 175 774,17
475	472 699,90	2 175 771,82
476	472 705,57	2 175 760,08
477	472 700,77	2 175 757,51
478	472 706,26	2 175 746,31
479	472 703,03	2 175 744,86
480	472 698,07	2 175 742,56
481	472 699,83	2 175 738,65
482	472 693,46	2 175 735,76
483	472 697,67	2 175 726,69
484	472 708,63	2 175 731,65
485	472 709,58	2 175 729,52
486	472 717,11	2 175 712,73
487	472 718,99	2 175 712,21
488	472 720,15	2 175 712,22
489	472 726,92	2 175 697,33
490	472 693,30	2 175 683,44
491	472 682,94	2 175 679,16
492	472 668,05	2 175 673,01
493	472 672,24	2 175 663,92
494	472 687,11	2 175 670,06
495	472 703,70	2 175 676,92
496	472 708,52	2 175 678,91
497	472 726,35	2 175 686,27
498	472 731,06	2 175 688,22
499	472 732,79	2 175 684,42
500	472 739,73	2 175 687,39
501	472 746,62	2 175 671,81
502	472 741,76	2 175 665,49
503	472 742,22	2 175 664,15
504	472 737,44	2 175 661,91
505	472 727,18	2 175 657,11
506	472 731,40	2 175 648,04
507	472 741,57	2 175 652,84
508	472 755,71	2 175 659,43
509	472 759,61	2 175 660,12
510	472 770,59	2 175 665,01
511	472 774,21	2 175 657,84

512	472 783,29	2 175 662,02
513	472 777,81	2 175 673,20
514	472 775,22	2 175 678,03
515	472 773,61	2 175 677,31
516	472 758,17	2 175 670,42
517	472 749,49	2 175 690,06
518	472 744,89	2 175 700,47
519	472 737,85	2 175 697,46
520	472 736,80	2 175 699,78
521	472 729,04	2 175 716,83
522	472 727,05	2 175 721,21
523	472 724,04	2 175 721,71
524	472 720,50	2 175 729,59
525	472 722,34	2 175 733,84
526	472 713,80	2 175 753,14
527	472 717,87	2 175 755,32
528	472 718,75	2 175 755,80
529	472 718,28	2 175 756,76
530	472 713,08	2 175 767,52
531	472 717,55	2 175 769,91
532	472 704,80	2 175 795,83
533	472 698,95	2 175 793,53
534	472 690,58	2 175 814,95
535	472 712,13	2 175 824,57
536	472 713,90	2 175 820,62
537	472 724,78	2 175 825,76
538	472 728,85	2 175 827,85
539	472 724,80	2 175 836,23
540	472 722,24	2 175 835,08
541	472 722,00	2 175 835,71
542	472 718,09	2 175 845,89
543	472 745,89	2 175 865,51
544	472 750,62	2 175 861,77
545	472 747,20	2 175 858,61
546	472 749,80	2 175 853,27
547	472 753,11	2 175 846,45
548	472 762,02	2 175 851,00
549	472 759,44	2 175 856,30
550	472 764,49	2 175 860,97
551	472 768,32	2 175 864,51
552	472 765,96	2 175 868,17
553	472 771,01	2 175 871,89
554	472 774,67	2 175 874,60
555	472 774,13	2 175 875,75
556	472 772,91	2 175 878,35
557	472 785,14	2 175 884,23
447	472 780,89	2 175 893,24
:3Y1(4)		
1	2	3
558	473 098,14	2 176 004,48
559	473 109,39	2 176 009,76
560	473 111,47	2 176 005,13
561	473 117,91	2 176 007,97

562	473 120,62	2 176 009,17
563	473 117,46	2 176 017,02
564	473 105,16	2 176 043,38
565	473 101,49	2 176 043,30
566	473 094,69	2 176 043,16
567	473 088,44	2 176 056,77
568	473 084,02	2 176 054,74
569	473 072,35	2 176 049,38
570	473 070,20	2 176 054,06
571	473 066,56	2 176 061,98
572	473 062,94	2 176 069,88
573	473 039,64	2 176 059,18
574	473 039,55	2 176 059,37
575	473 030,47	2 176 055,19
576	473 034,40	2 176 046,66
577	473 034,65	2 176 046,13
578	473 040,40	2 176 048,52
579	473 058,02	2 176 056,62
580	473 061,15	2 176 049,80
581	473 067,43	2 176 036,12
582	473 083,53	2 176 043,51
583	473 088,34	2 176 033,02
584	473 094,87	2 176 033,80
585	473 095,75	2 176 031,71
586	473 090,06	2 176 029,04
587	473 094,39	2 176 019,81
588	473 096,04	2 176 014,55
589	473 084,97	2 176 009,35
590	473 086,57	2 176 005,93
591	473 088,99	2 176 000,79
592	473 083,27	2 175 998,24
593	473 080,68	2 175 997,02
594	473 078,36	2 176 002,01
595	473 074,42	2 176 010,52
596	473 066,06	2 176 006,64
597	473 072,28	2 175 993,05
598	473 072,57	2 175 992,44
599	473 082,57	2 175 997,15
600	473 086,52	2 175 988,59
601	473 090,94	2 175 990,66
602	473 102,29	2 175 995,98
558	473 098,14	2 176 004,48
Местоположение объекта: 143406, Российская Федерация, Московская область, Красногорск г.о., Архангельское п		

Схема границ

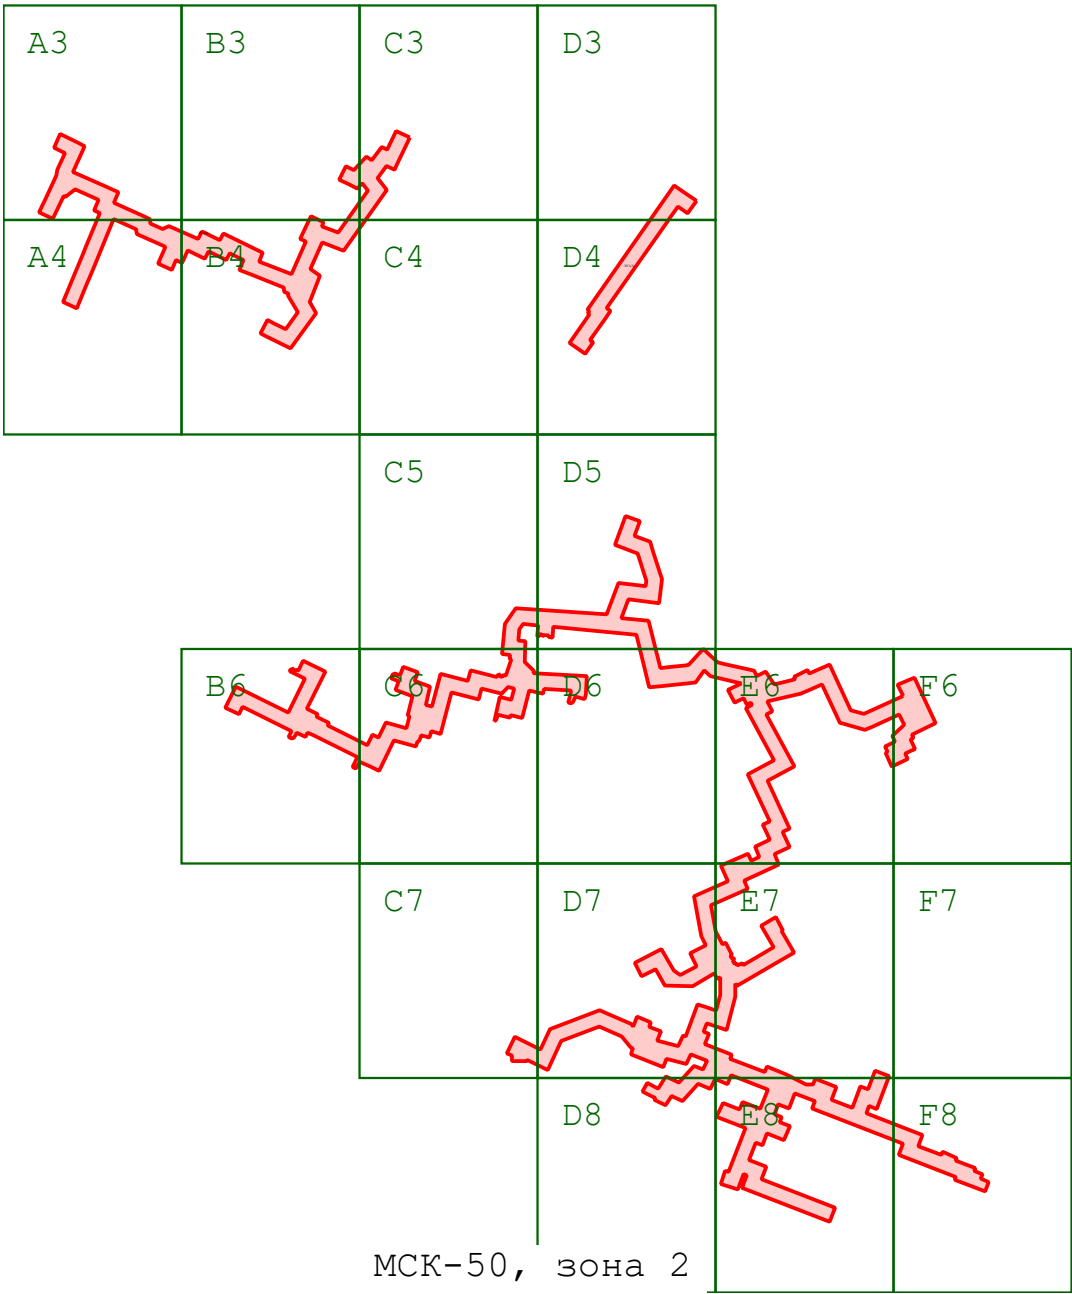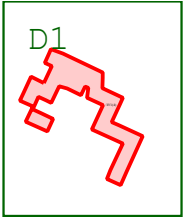


МСК-50, зона 2
Масштаб 1:5 000

Условные обозначения:

-  - Граница земельного участка по данным ЕГРН
-  - Граница публичного сервитута
-  - кадастровый номер земельного участка
-  - Граница кадастрового квартала
-  - Кадастровый квартал


Схема границ (часть А3)

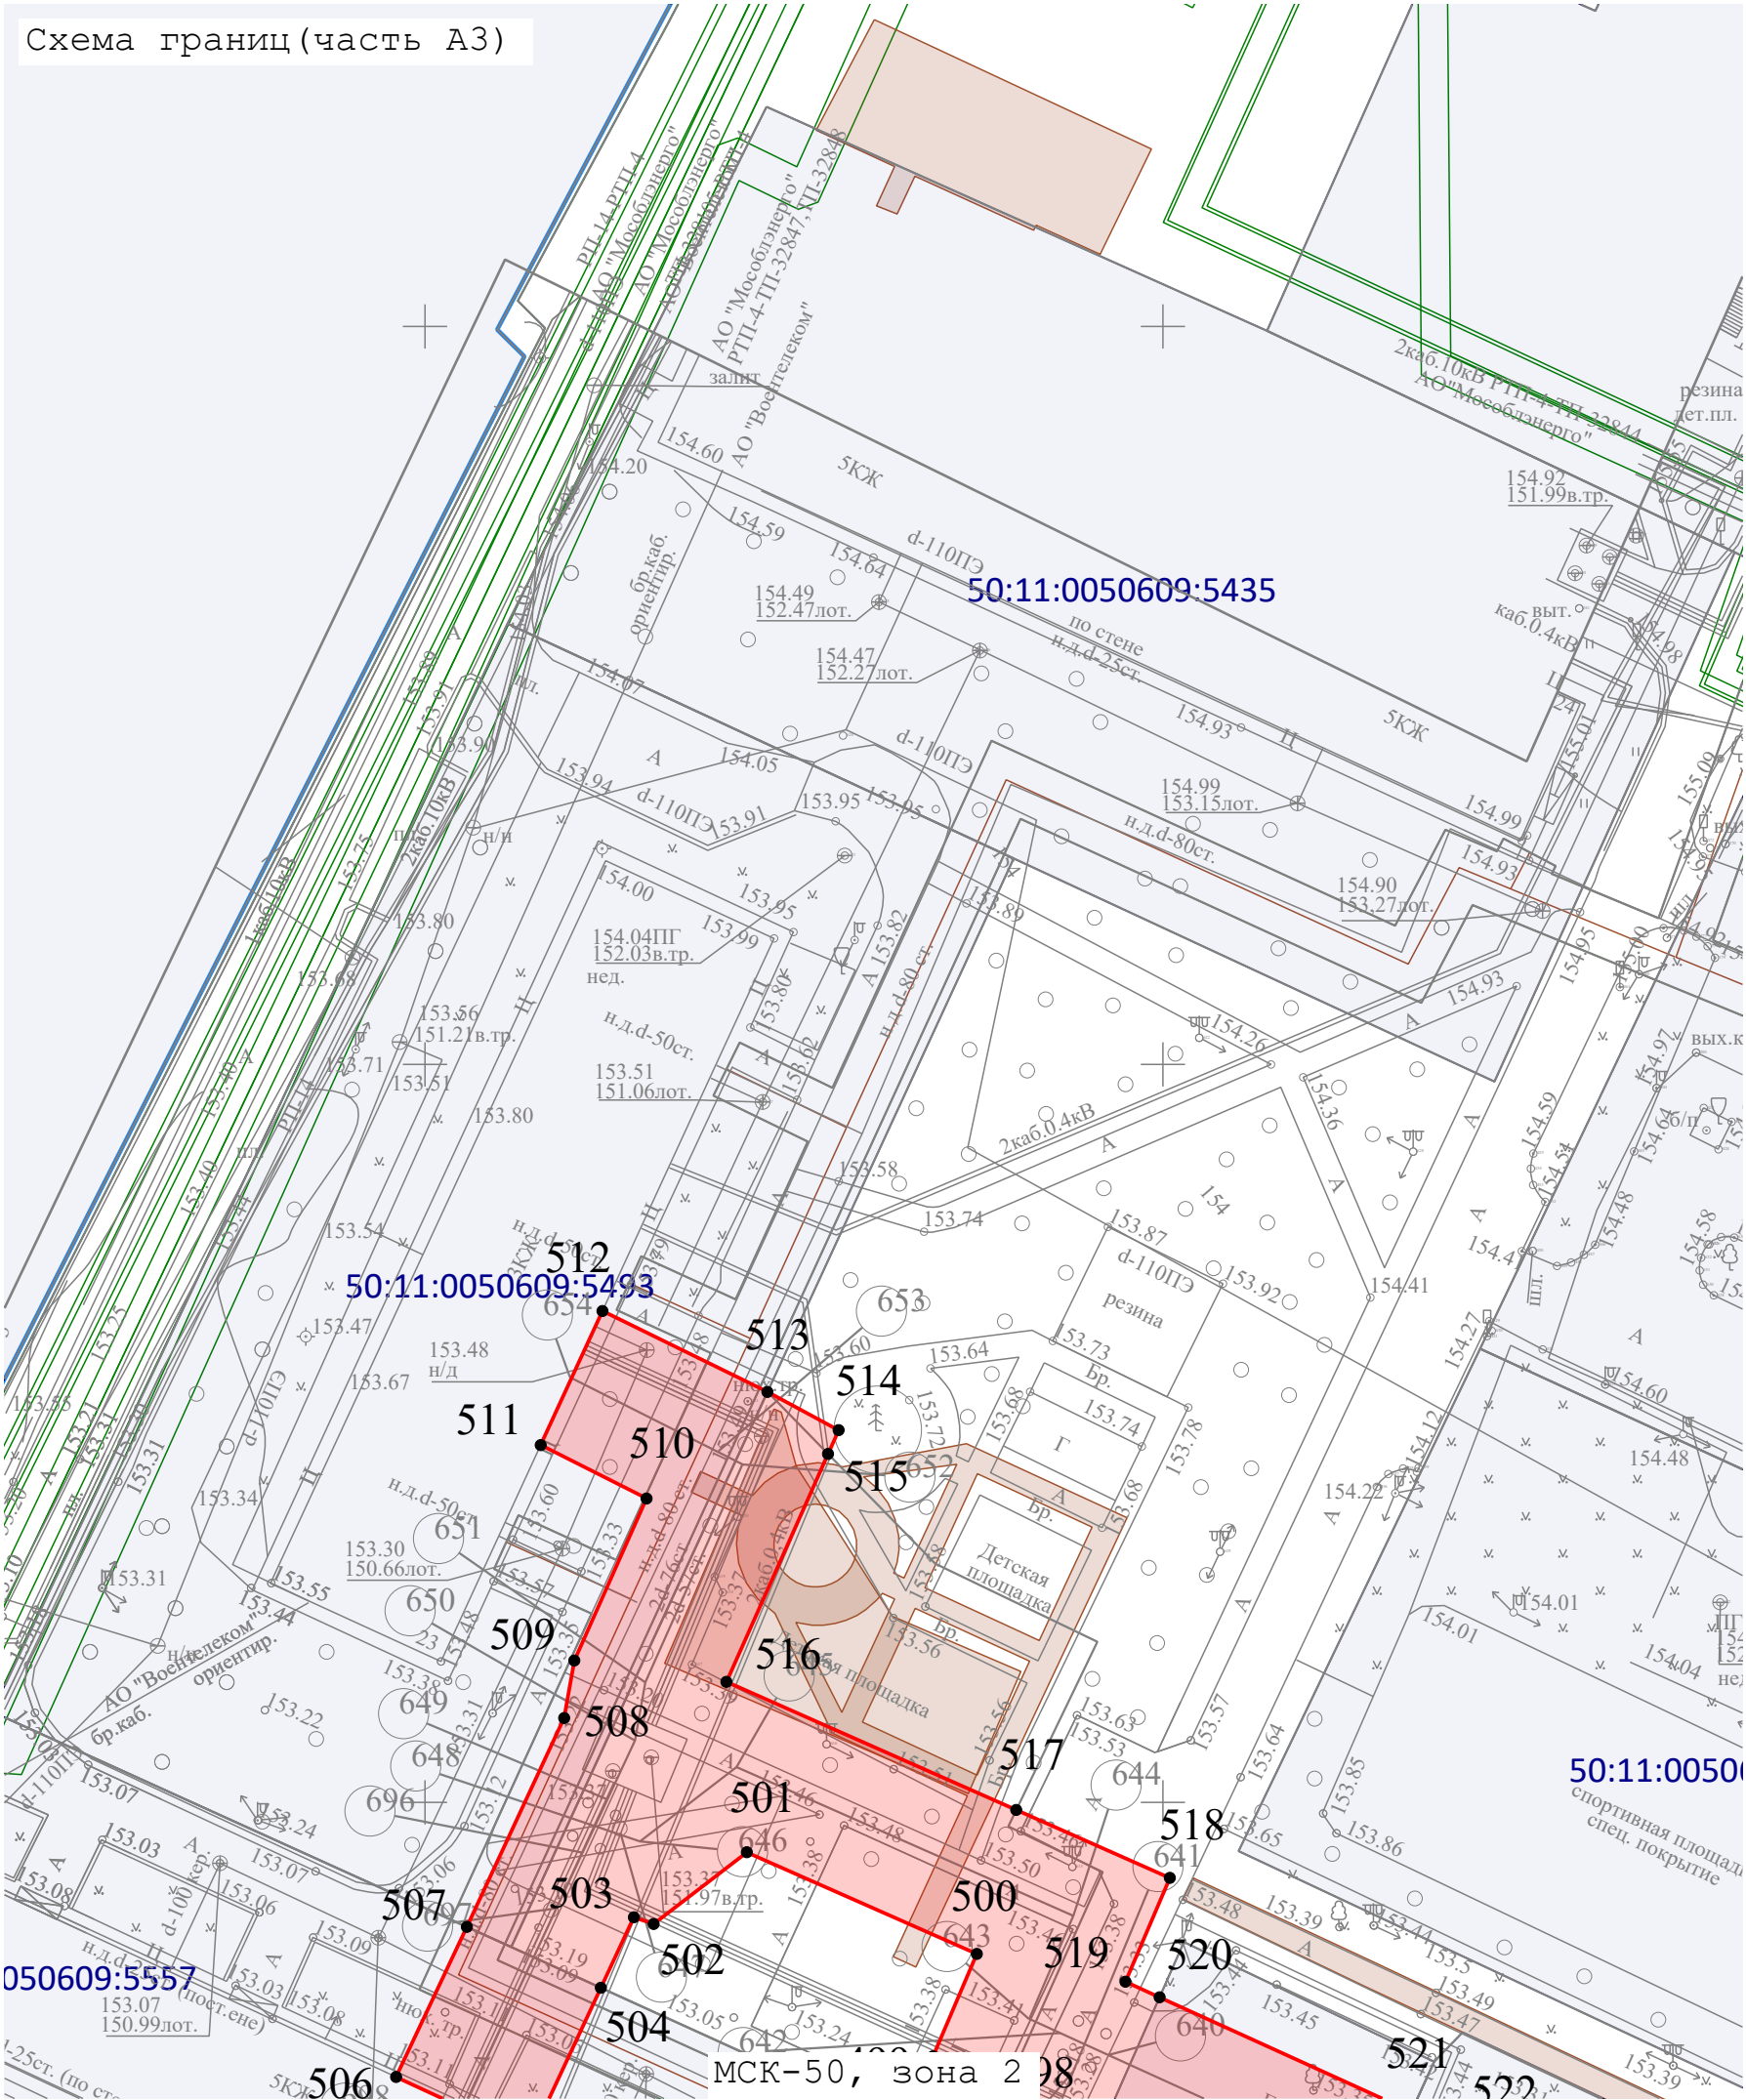

Масштаб 1:500


Условные обозначения:

- Граница земельного участка по данным ЕГРН
- Граница публичного сервитута
- кадастровый номер земельного участка
- Граница кадастрового квартала
- Кадастровый квартал

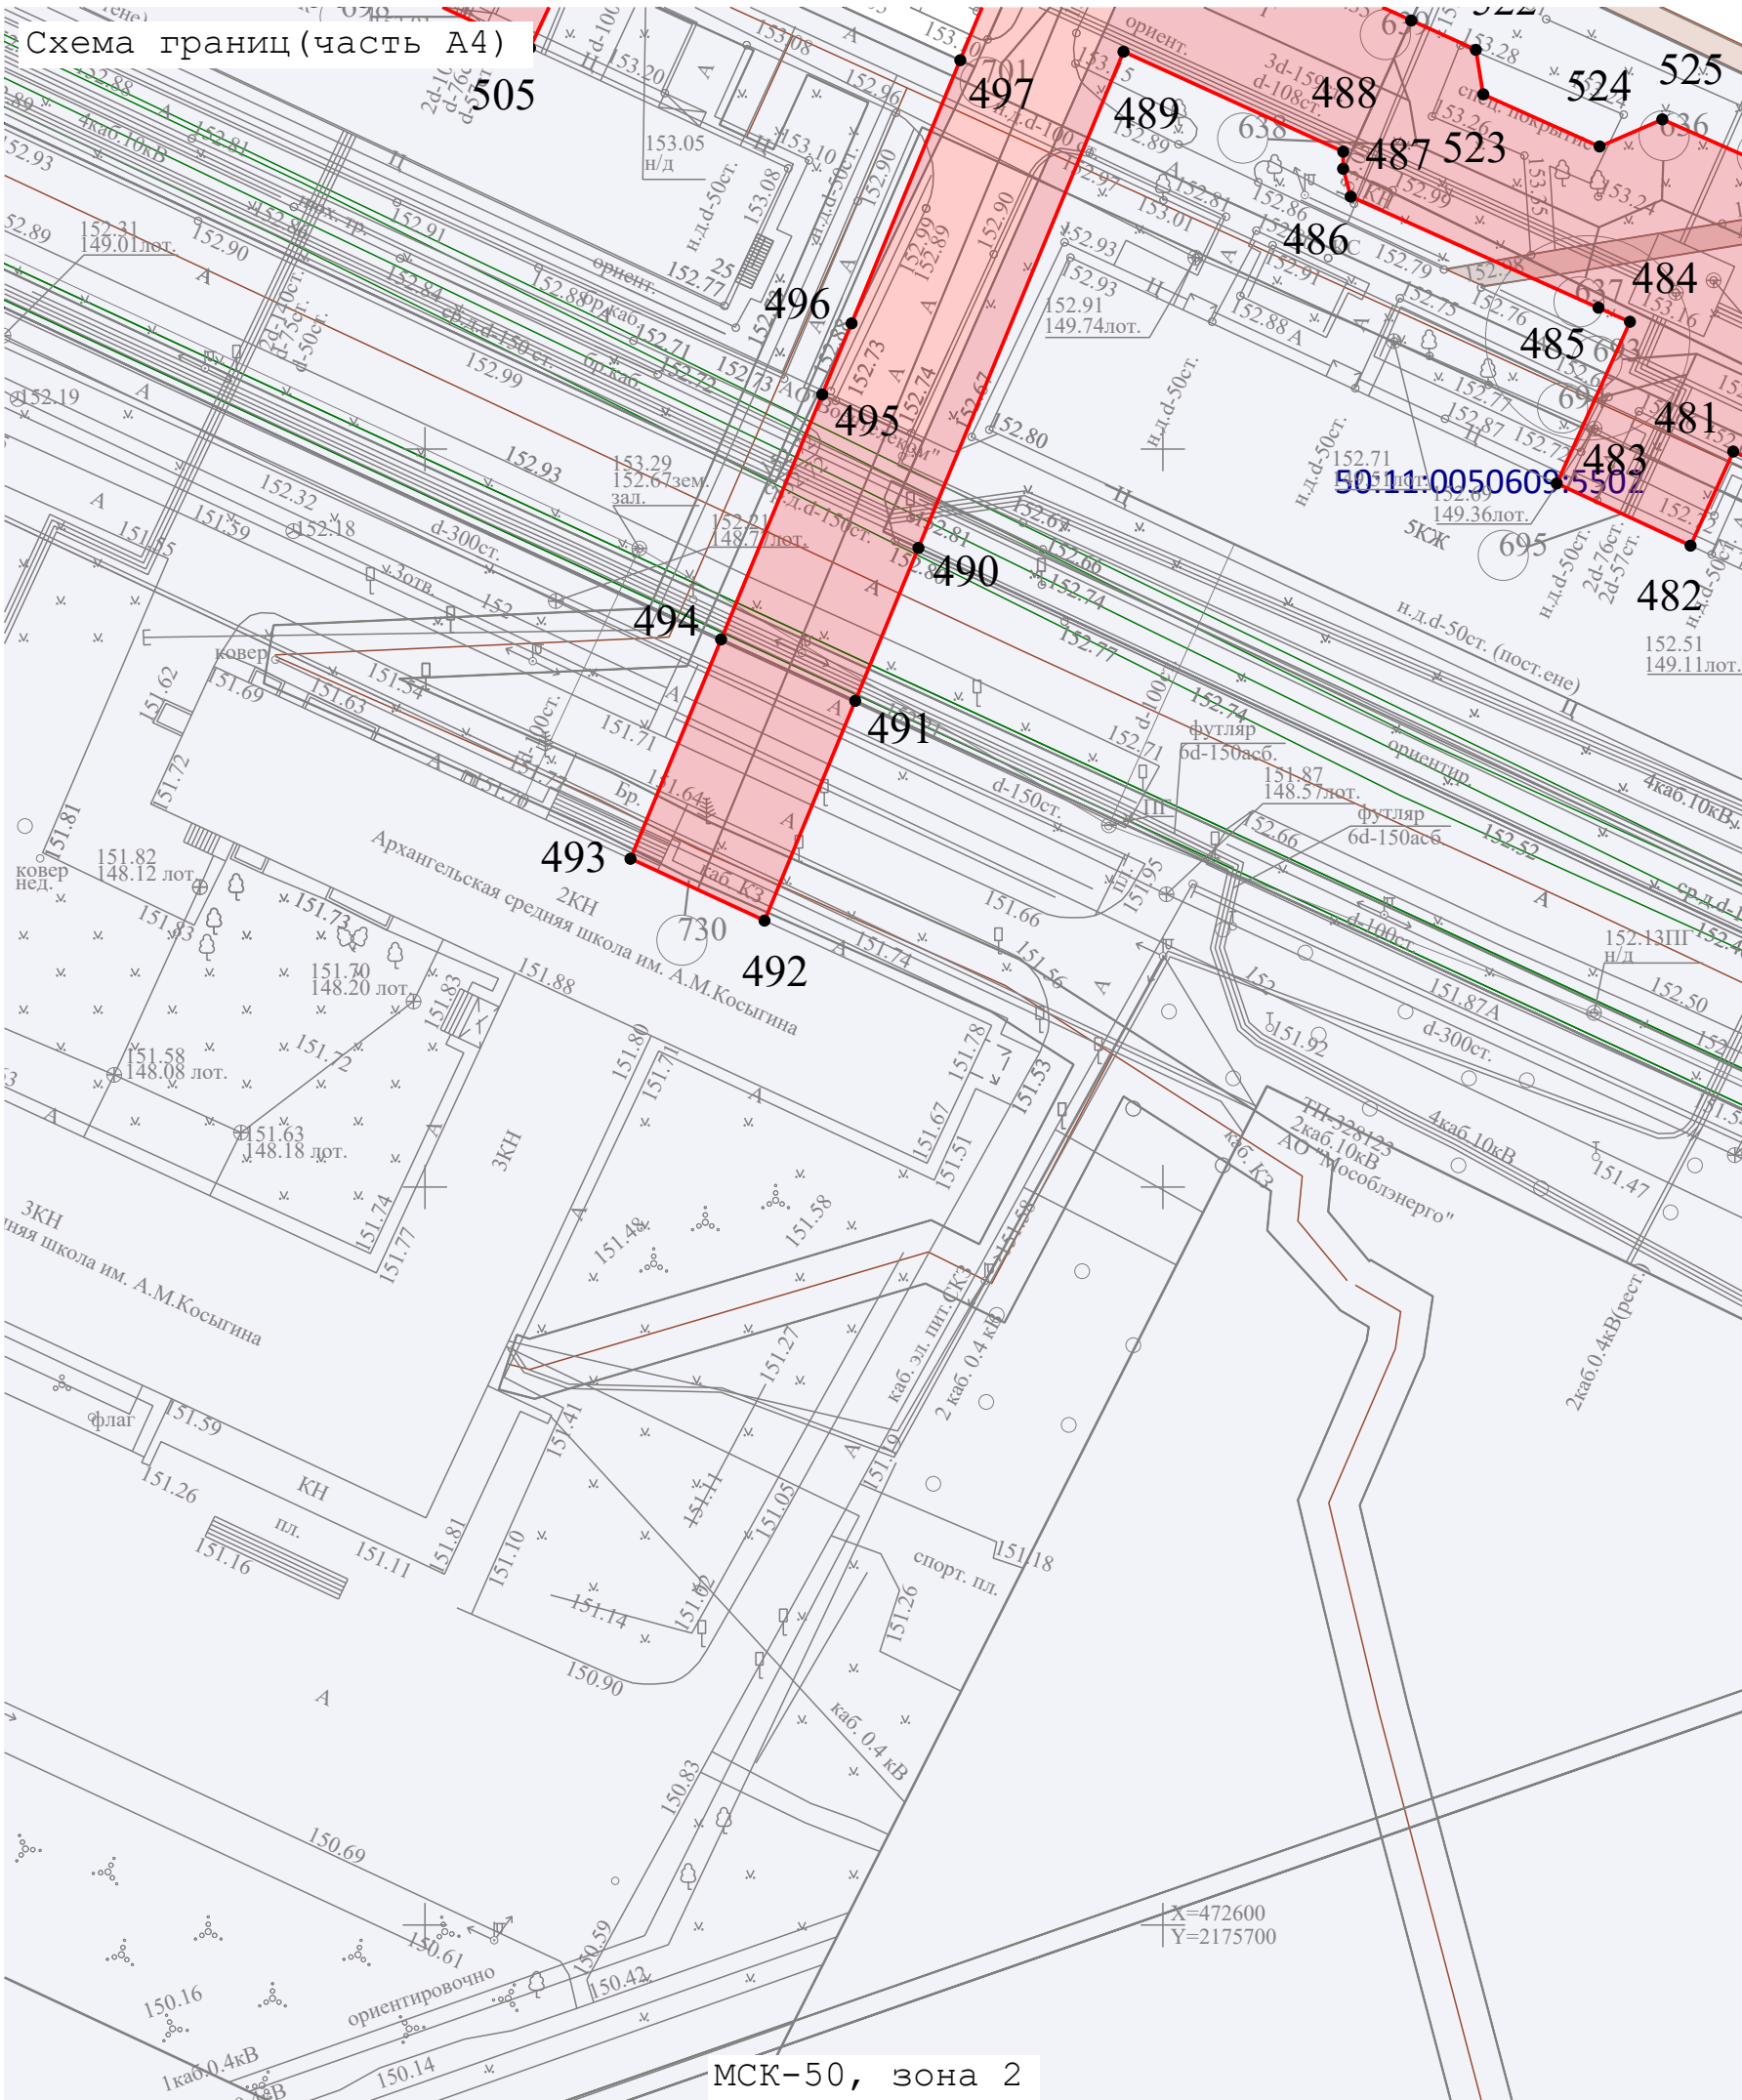


Условные обозначения:

-  - Граница земельного участка по данным ЕГРН
-  - Граница публичного сервитута
-  - кадастровый номер земельного участка
-  - Граница кадастрового квартала
-  - Кадастровый квартал

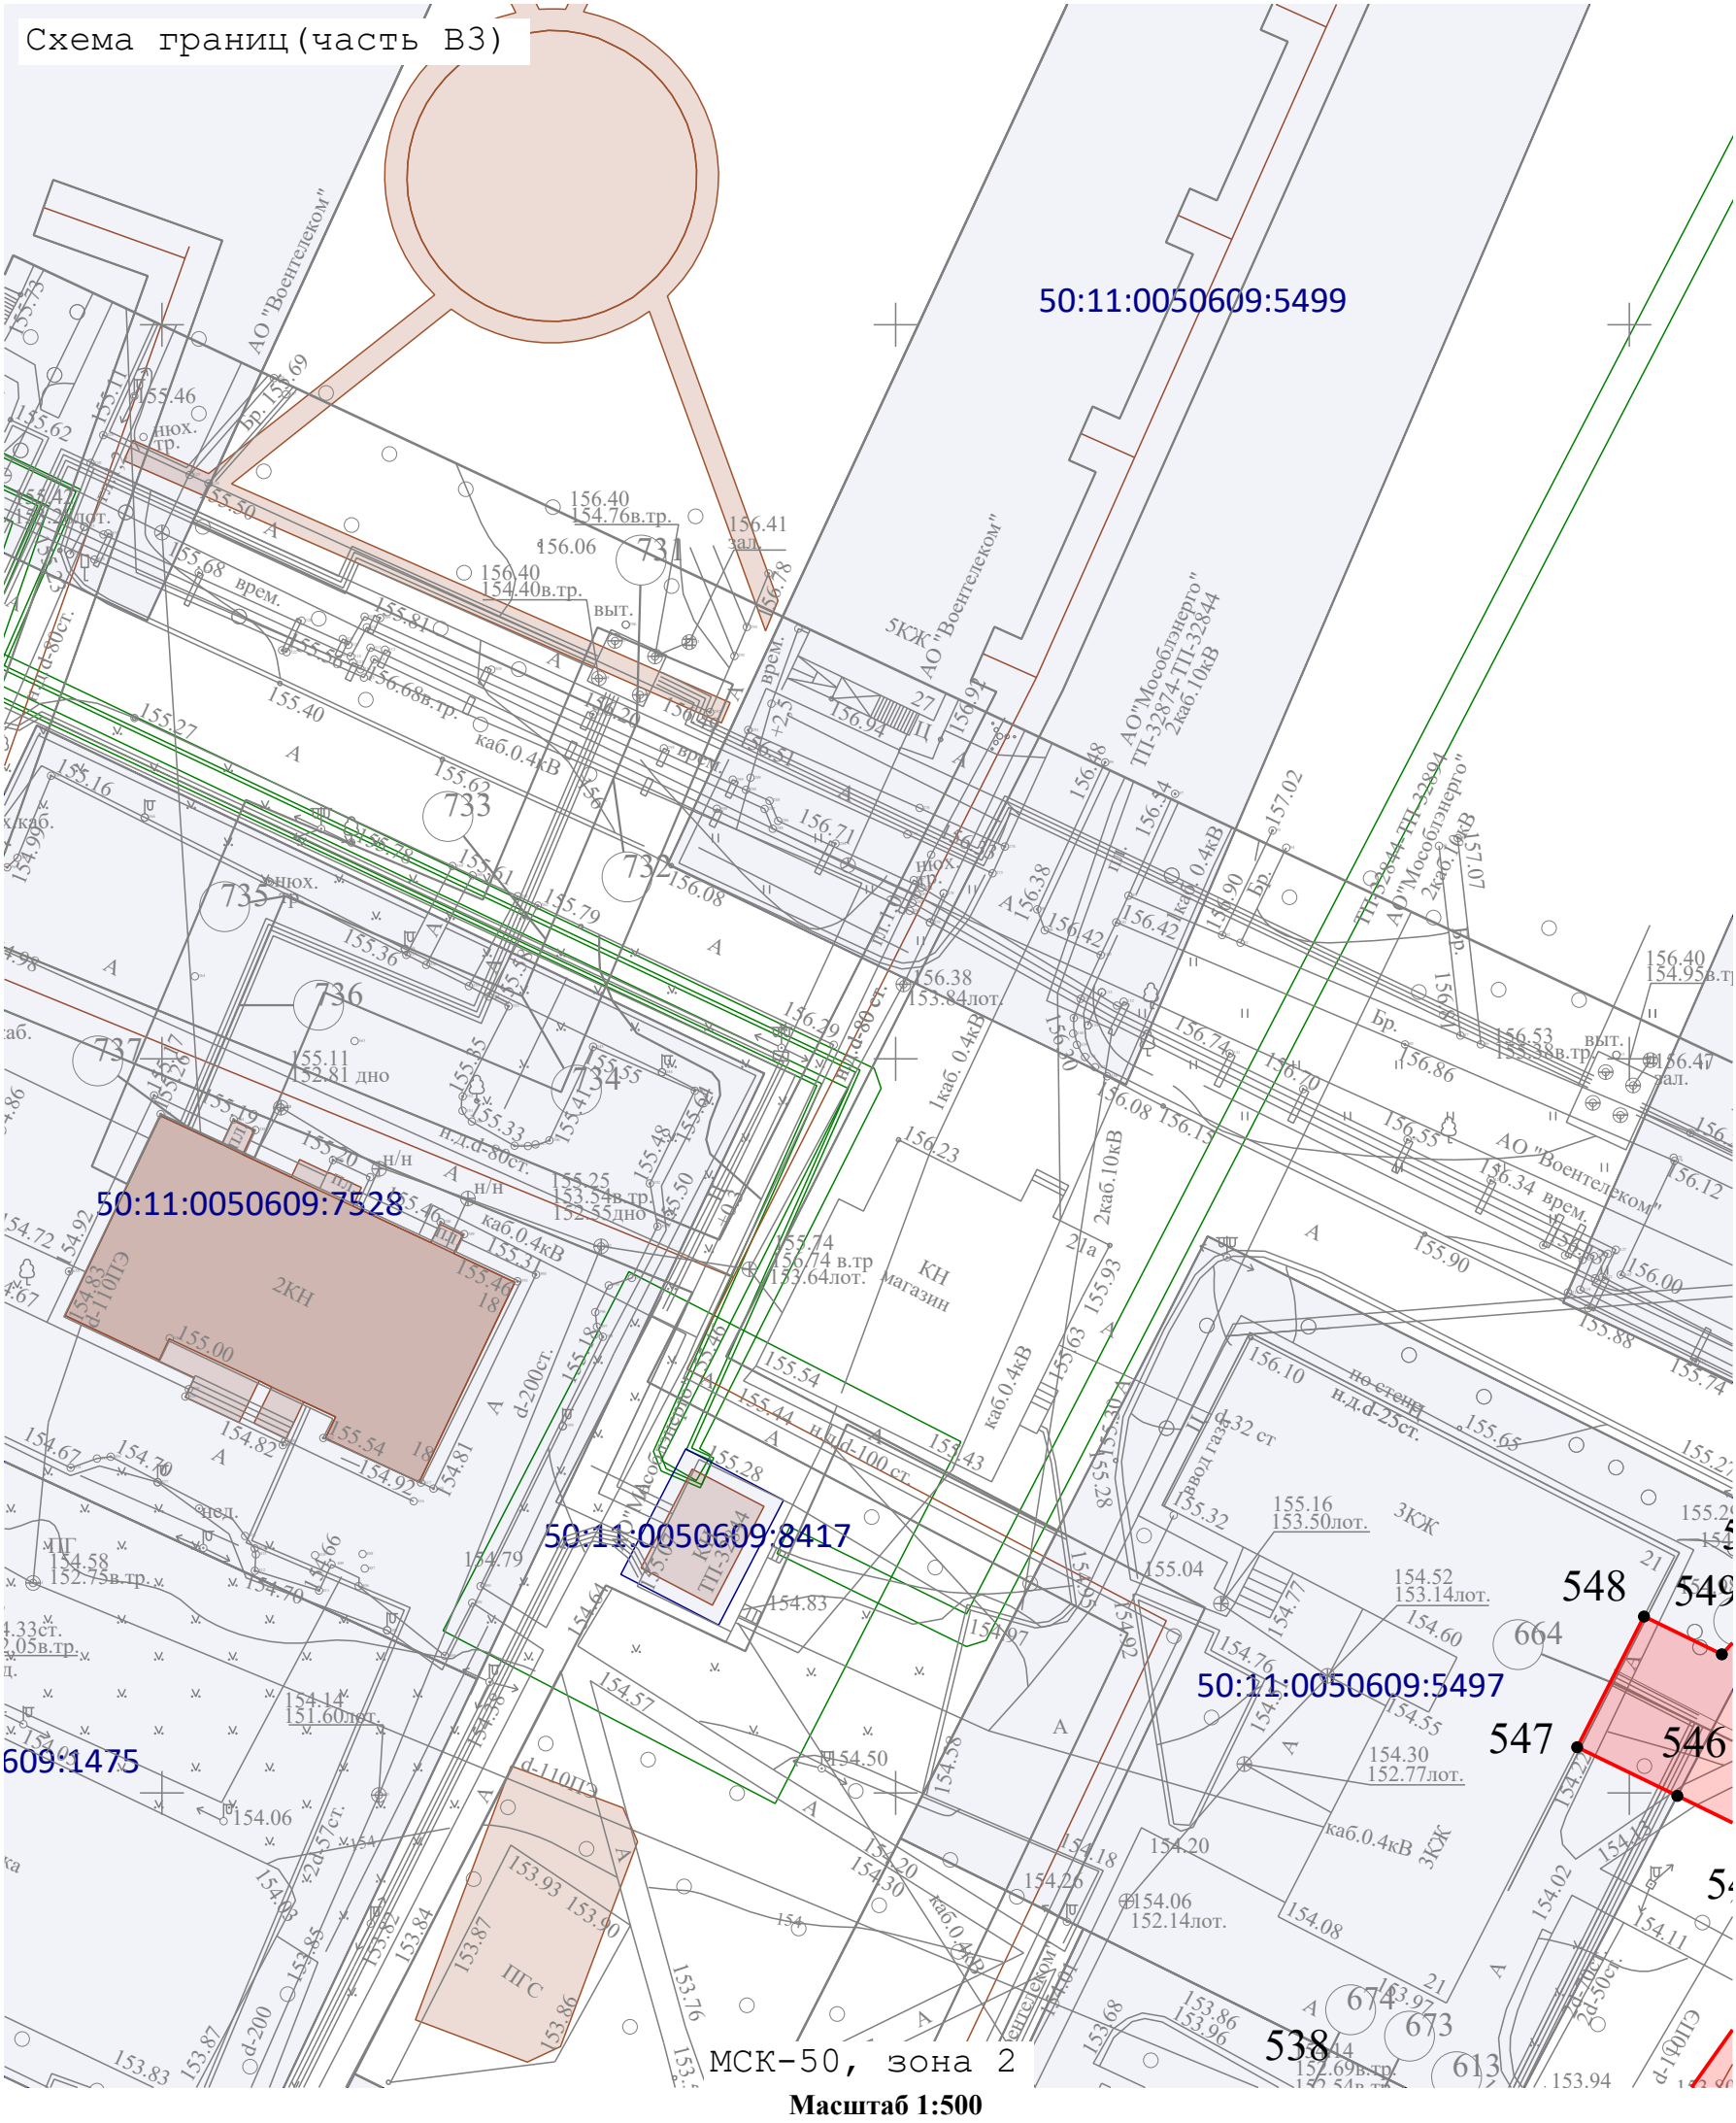



Условные обозначения:

- Граница земельного участка по данным ЕГРН
- Граница публичного сервитута
- кадастровый номер земельного участка
- Граница кадастрового квартала
- Кадастровый квартал

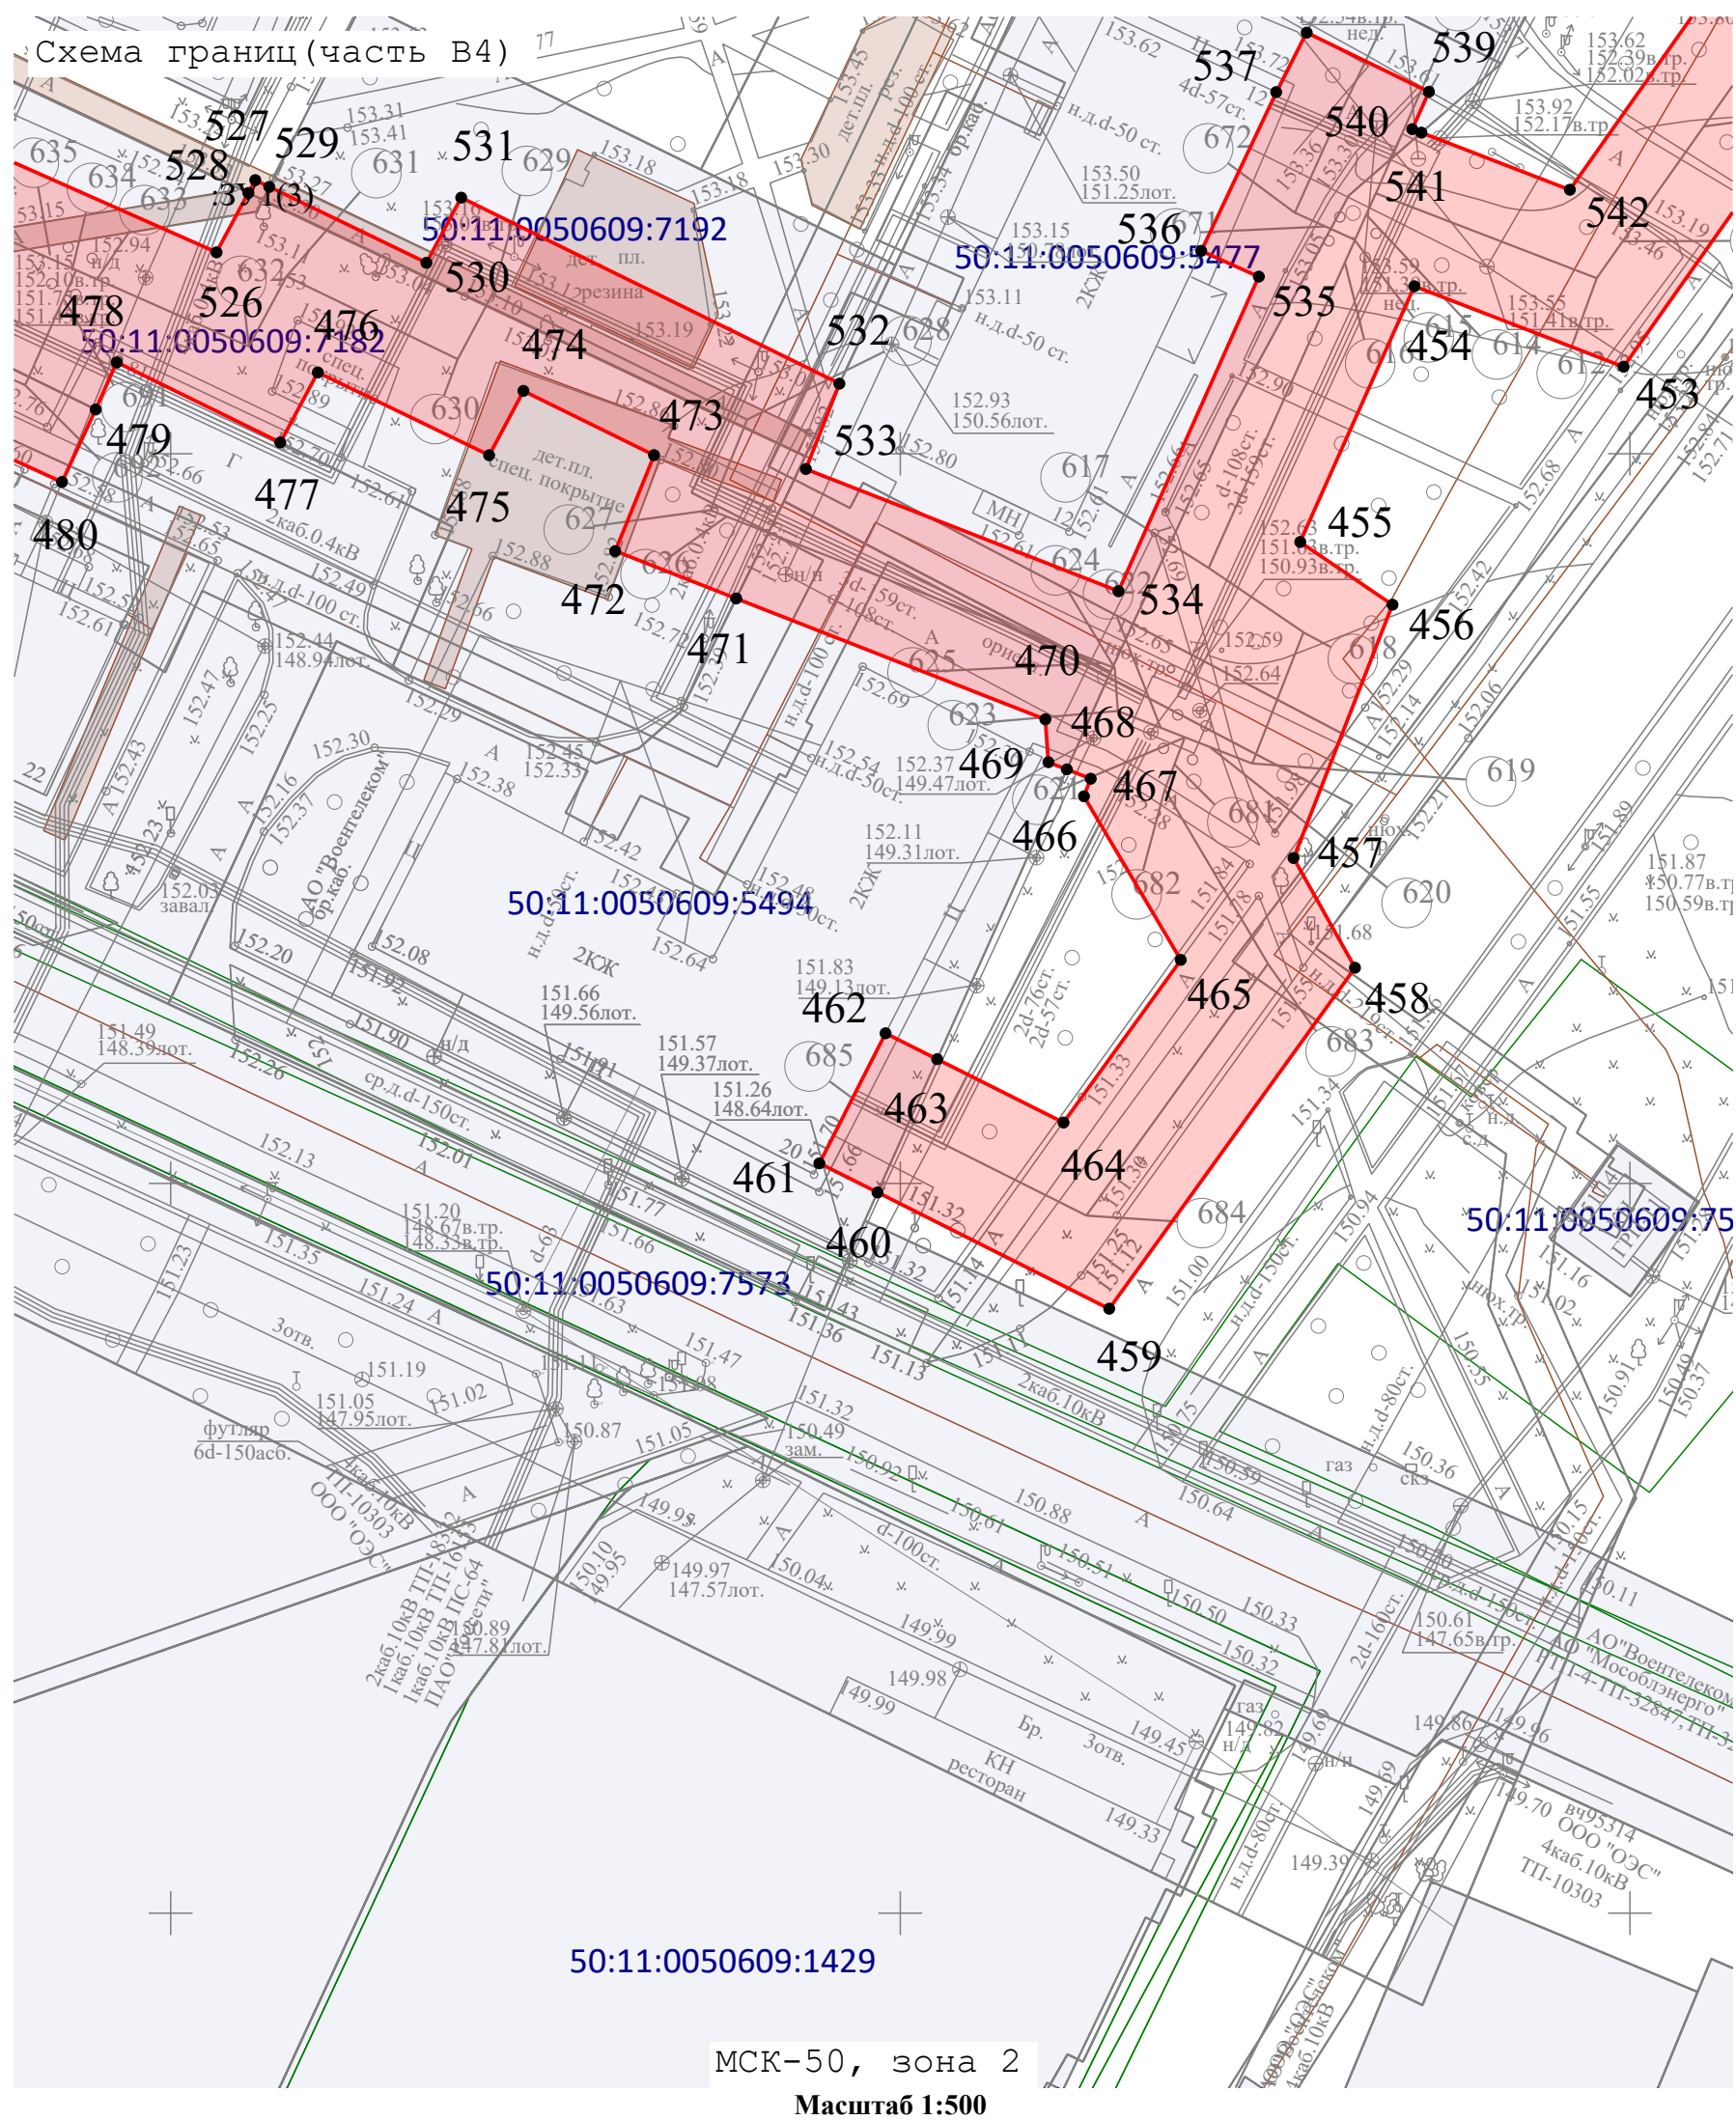

Условные обозначения:

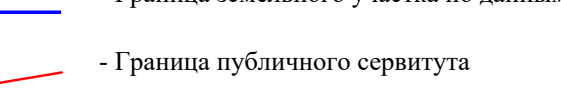- 
- Граница земельного участка по данным ЕГРН
 - Граница публичного сервитута
 - кадастровый номер земельного участка
 - Граница кадастрового квартала
 - Кадастровый квартал

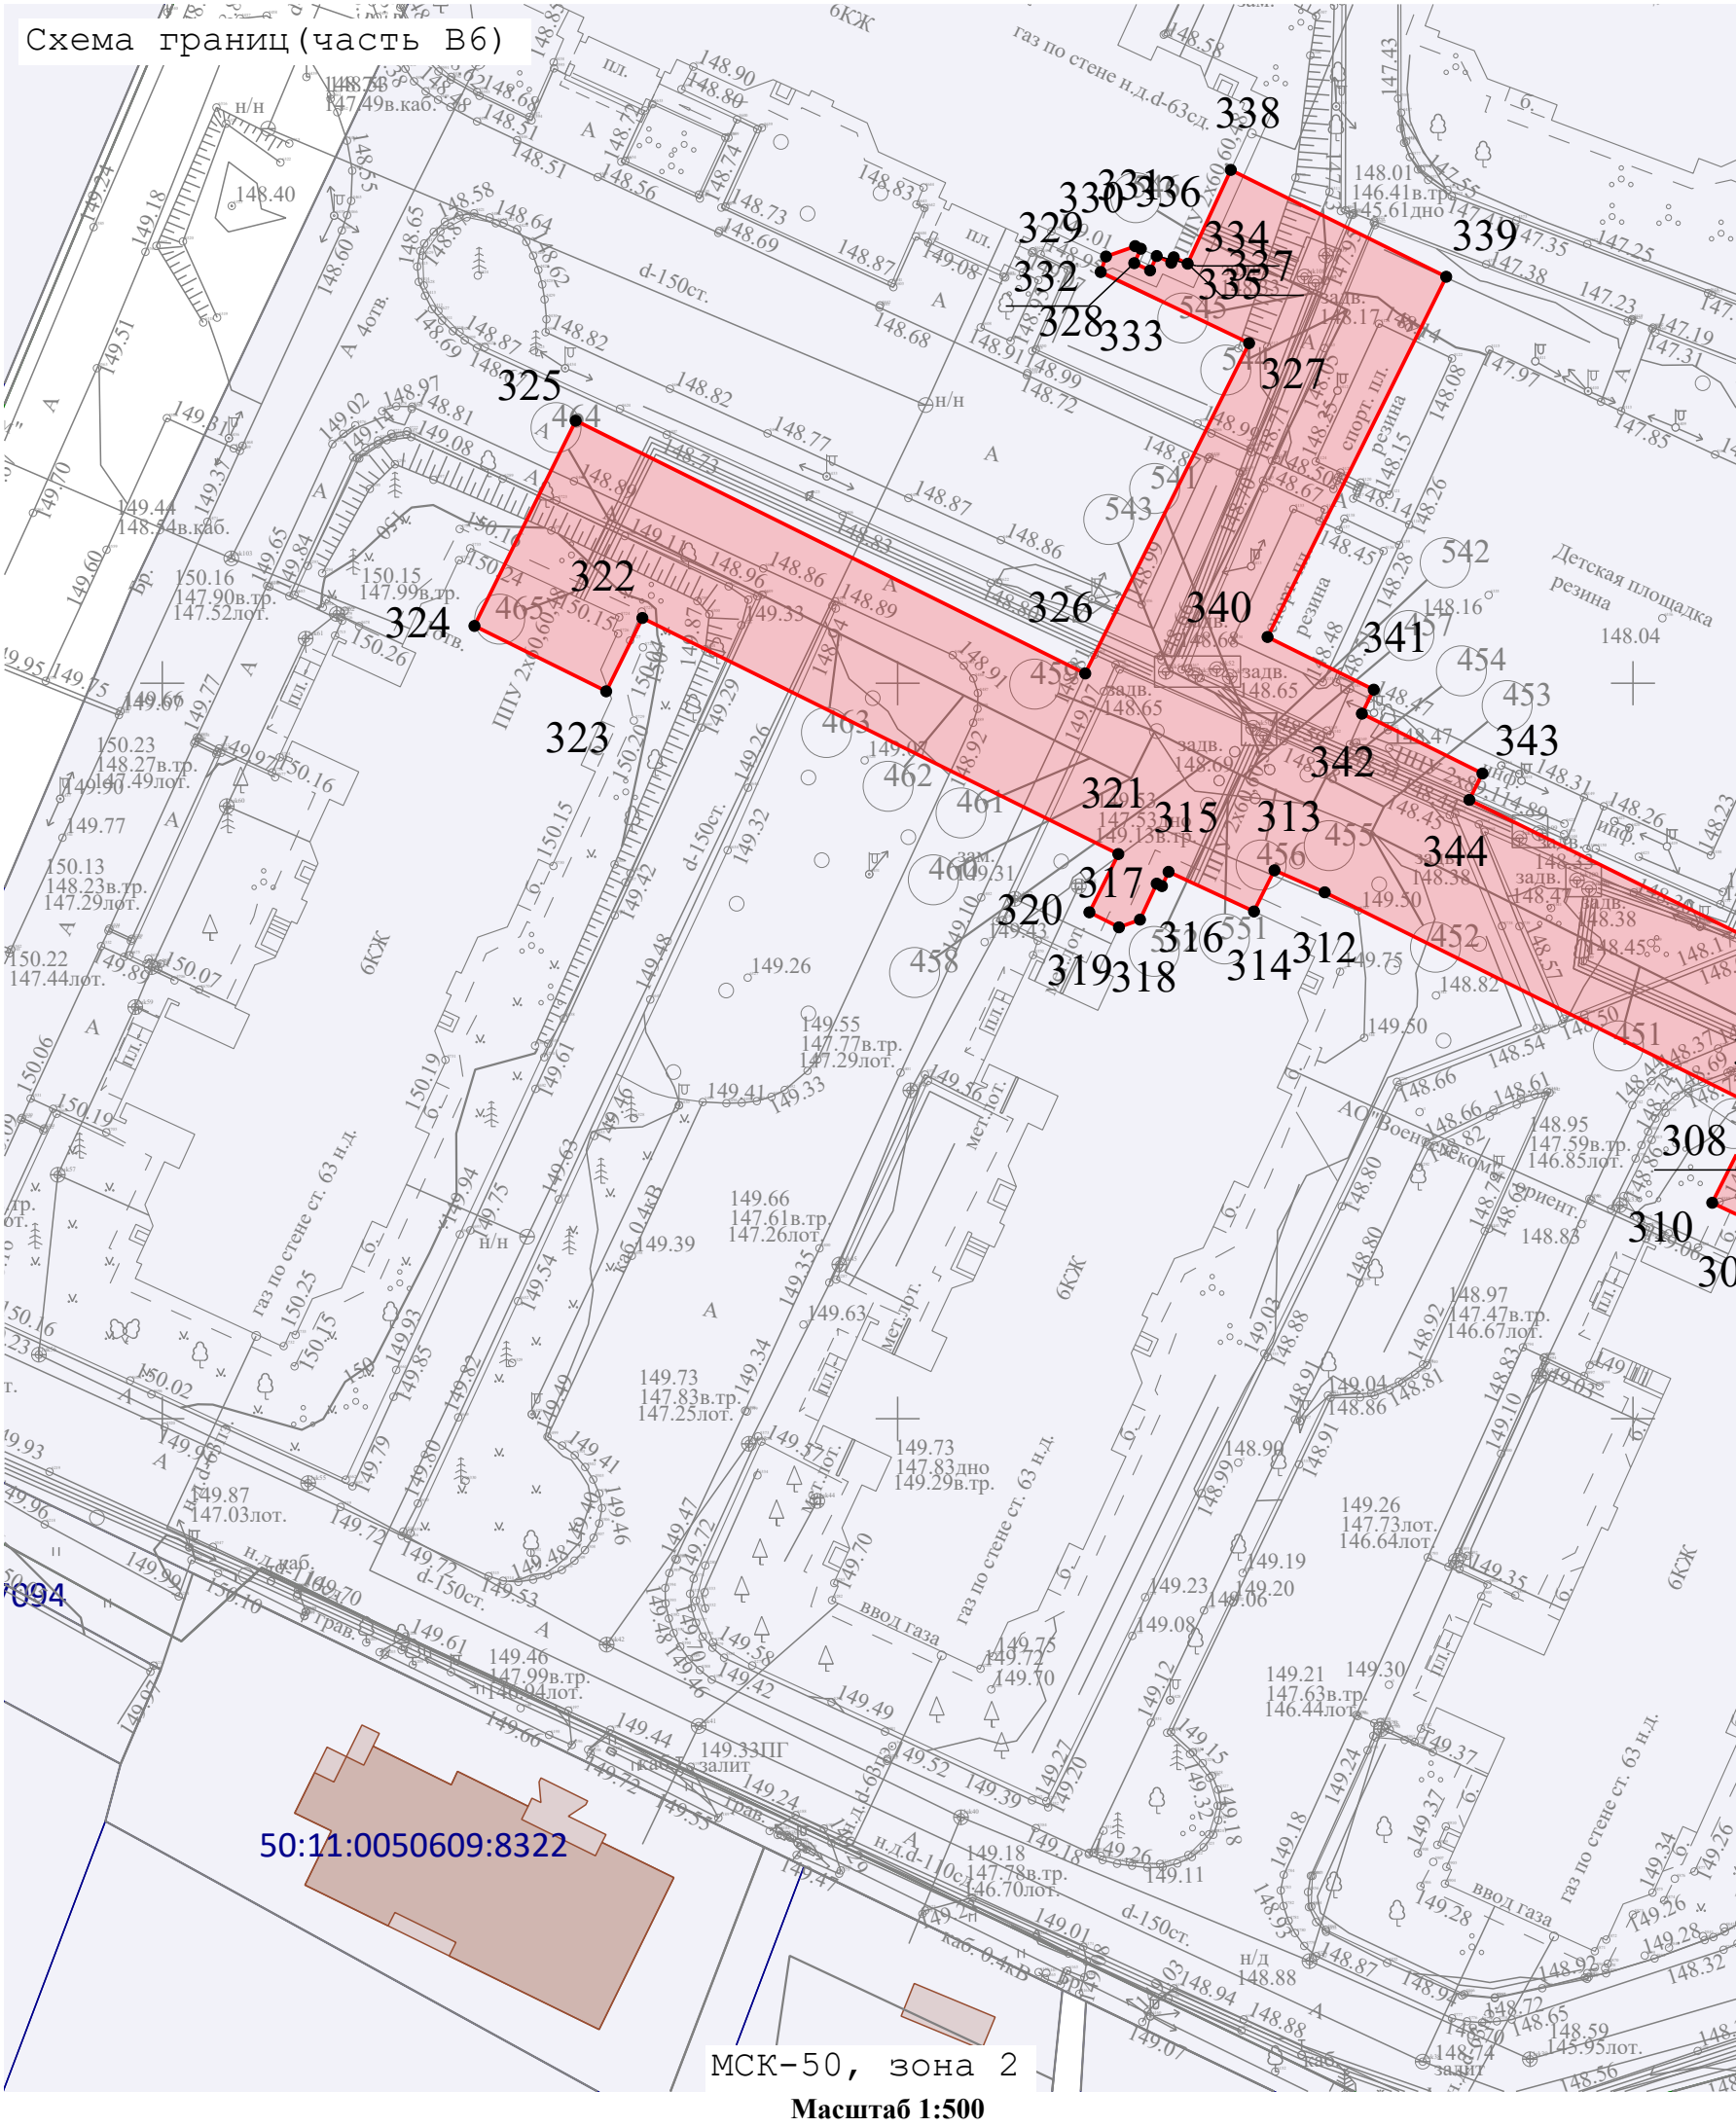

Условные обозначения:

- Граница земельного участка по данным ЕГРН
- Граница публичного сервитута
- кадастровый номер земельного участка
- Граница кадастрового квартала
- Кадастровый квартал

Схем




50:11:0050406:28

- _____


50:11:0050406:28

50:11:0010401

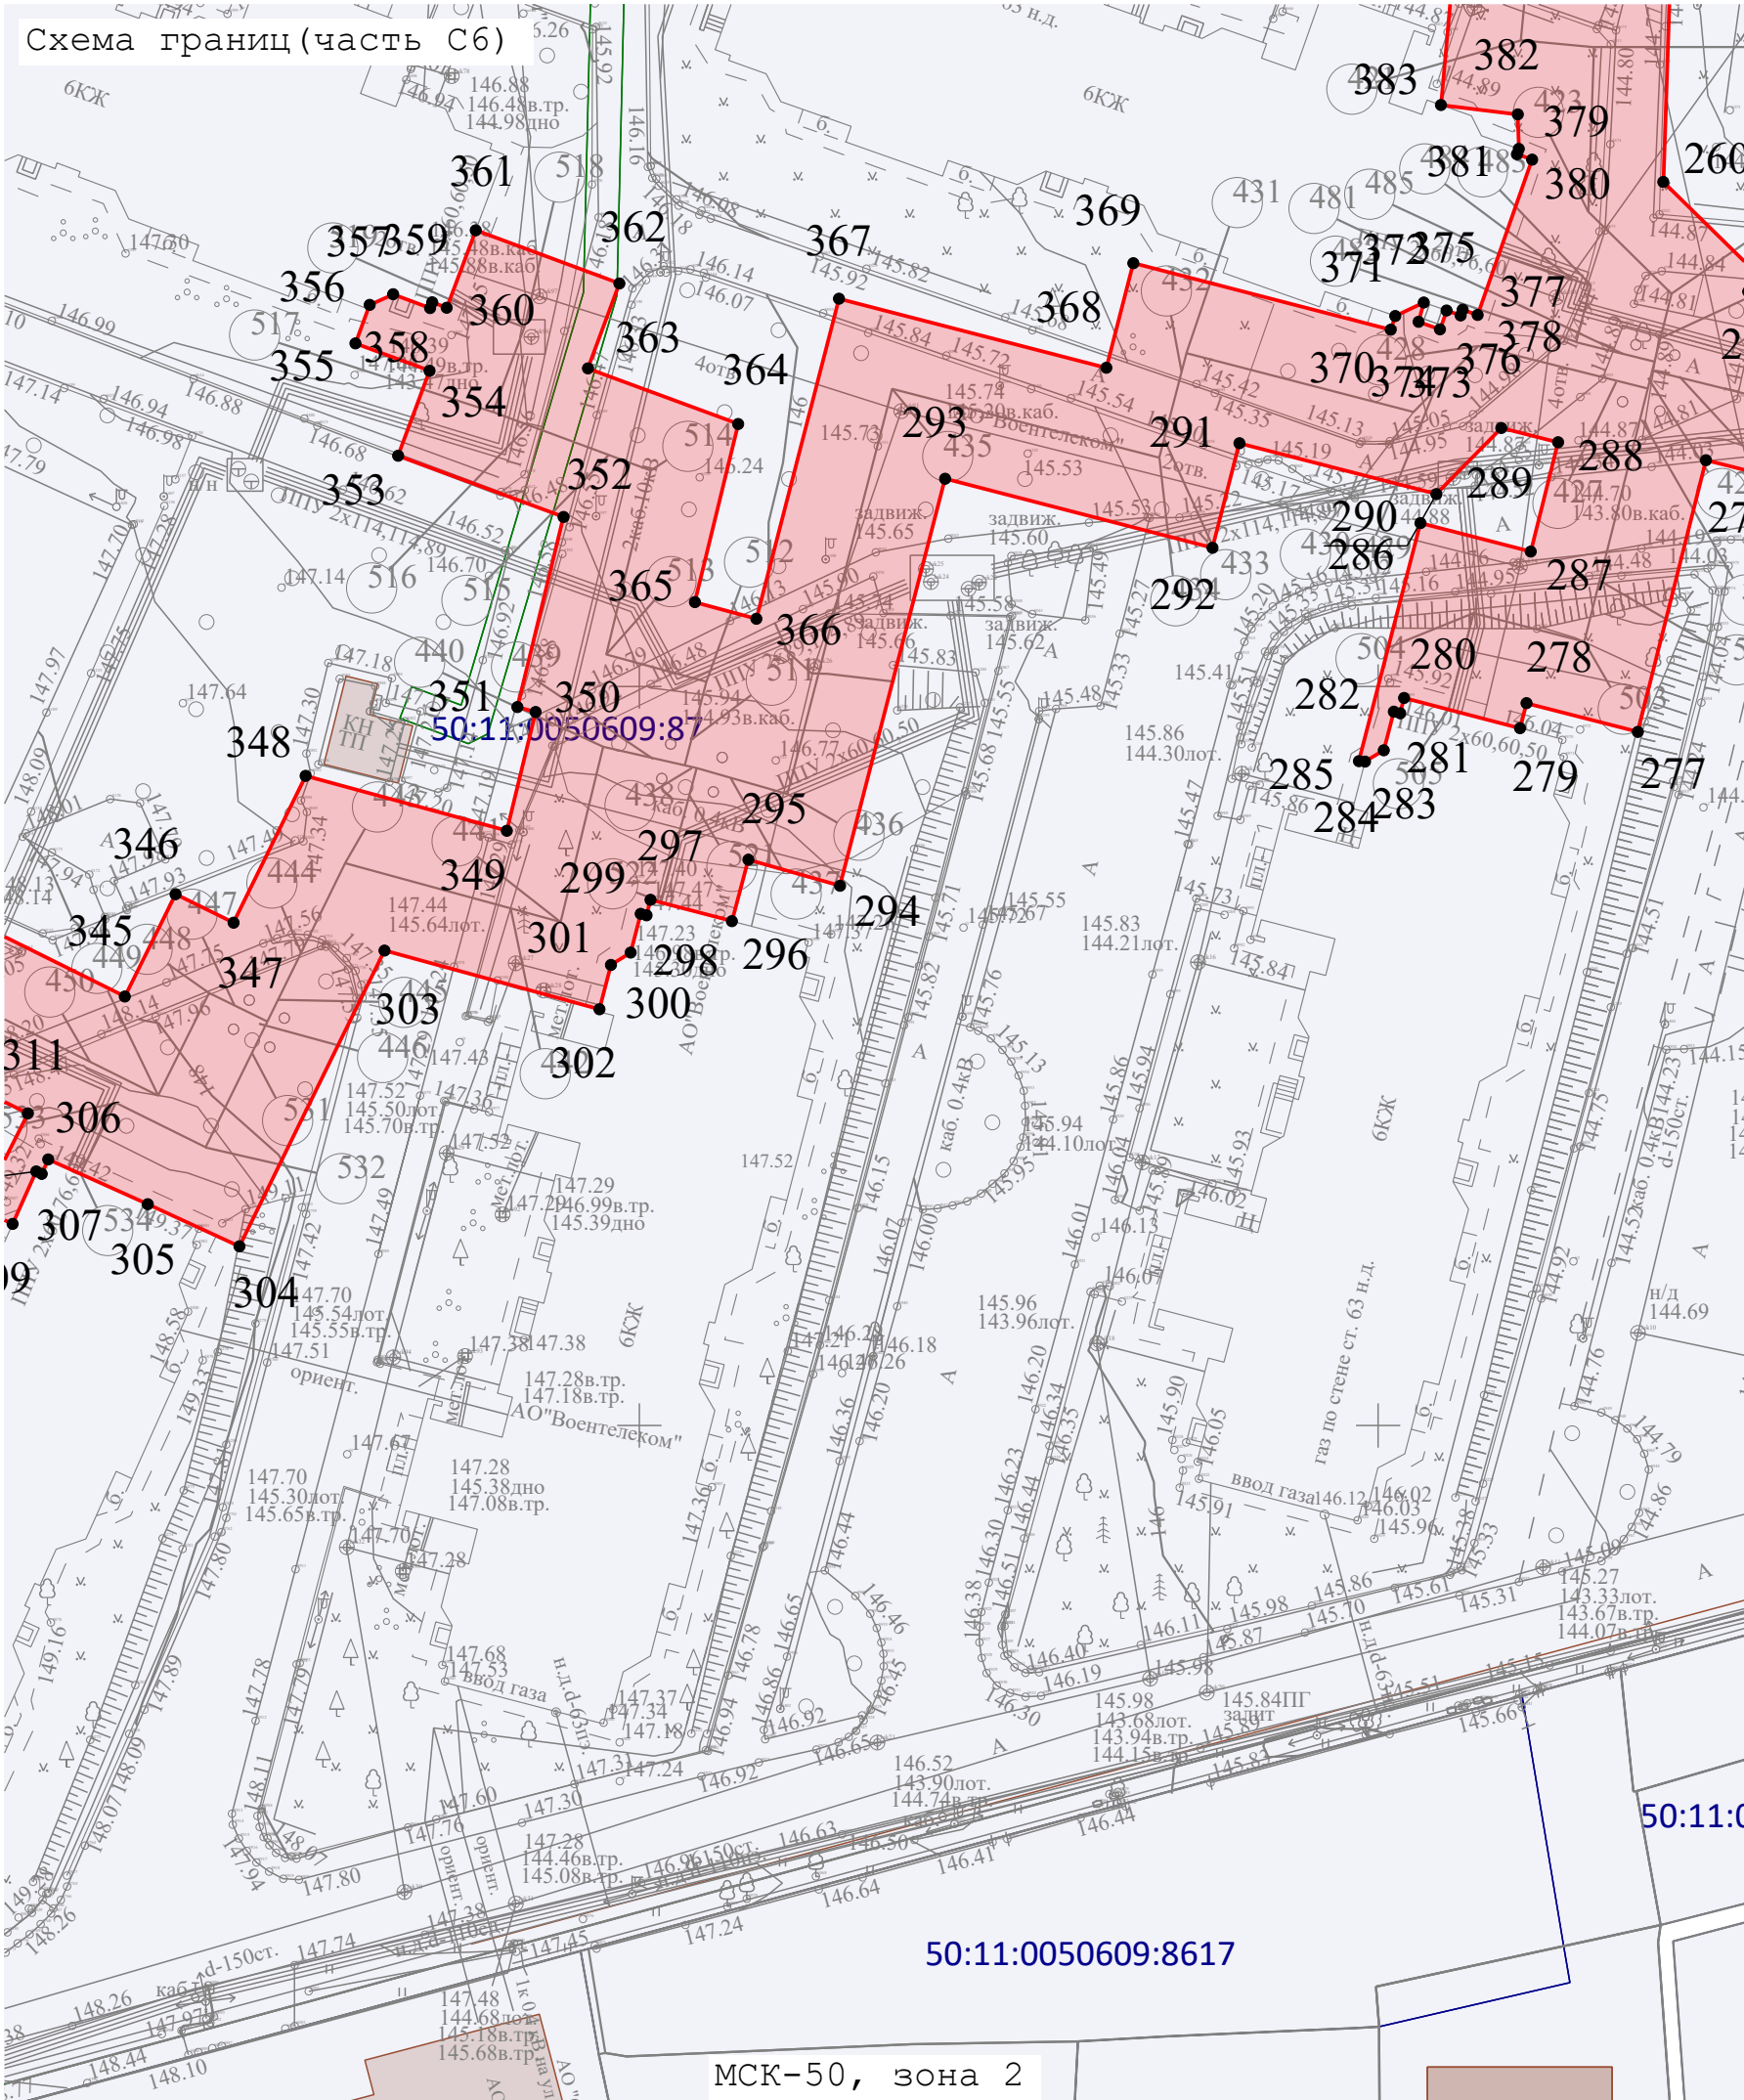


Условные обозначения:

- Граница земельного участка по данным ЕГРН
- Граница публичного сервитута
- кадастровый номер земельного участка
- Граница кадастрового квартала
- Кадастровый квартал

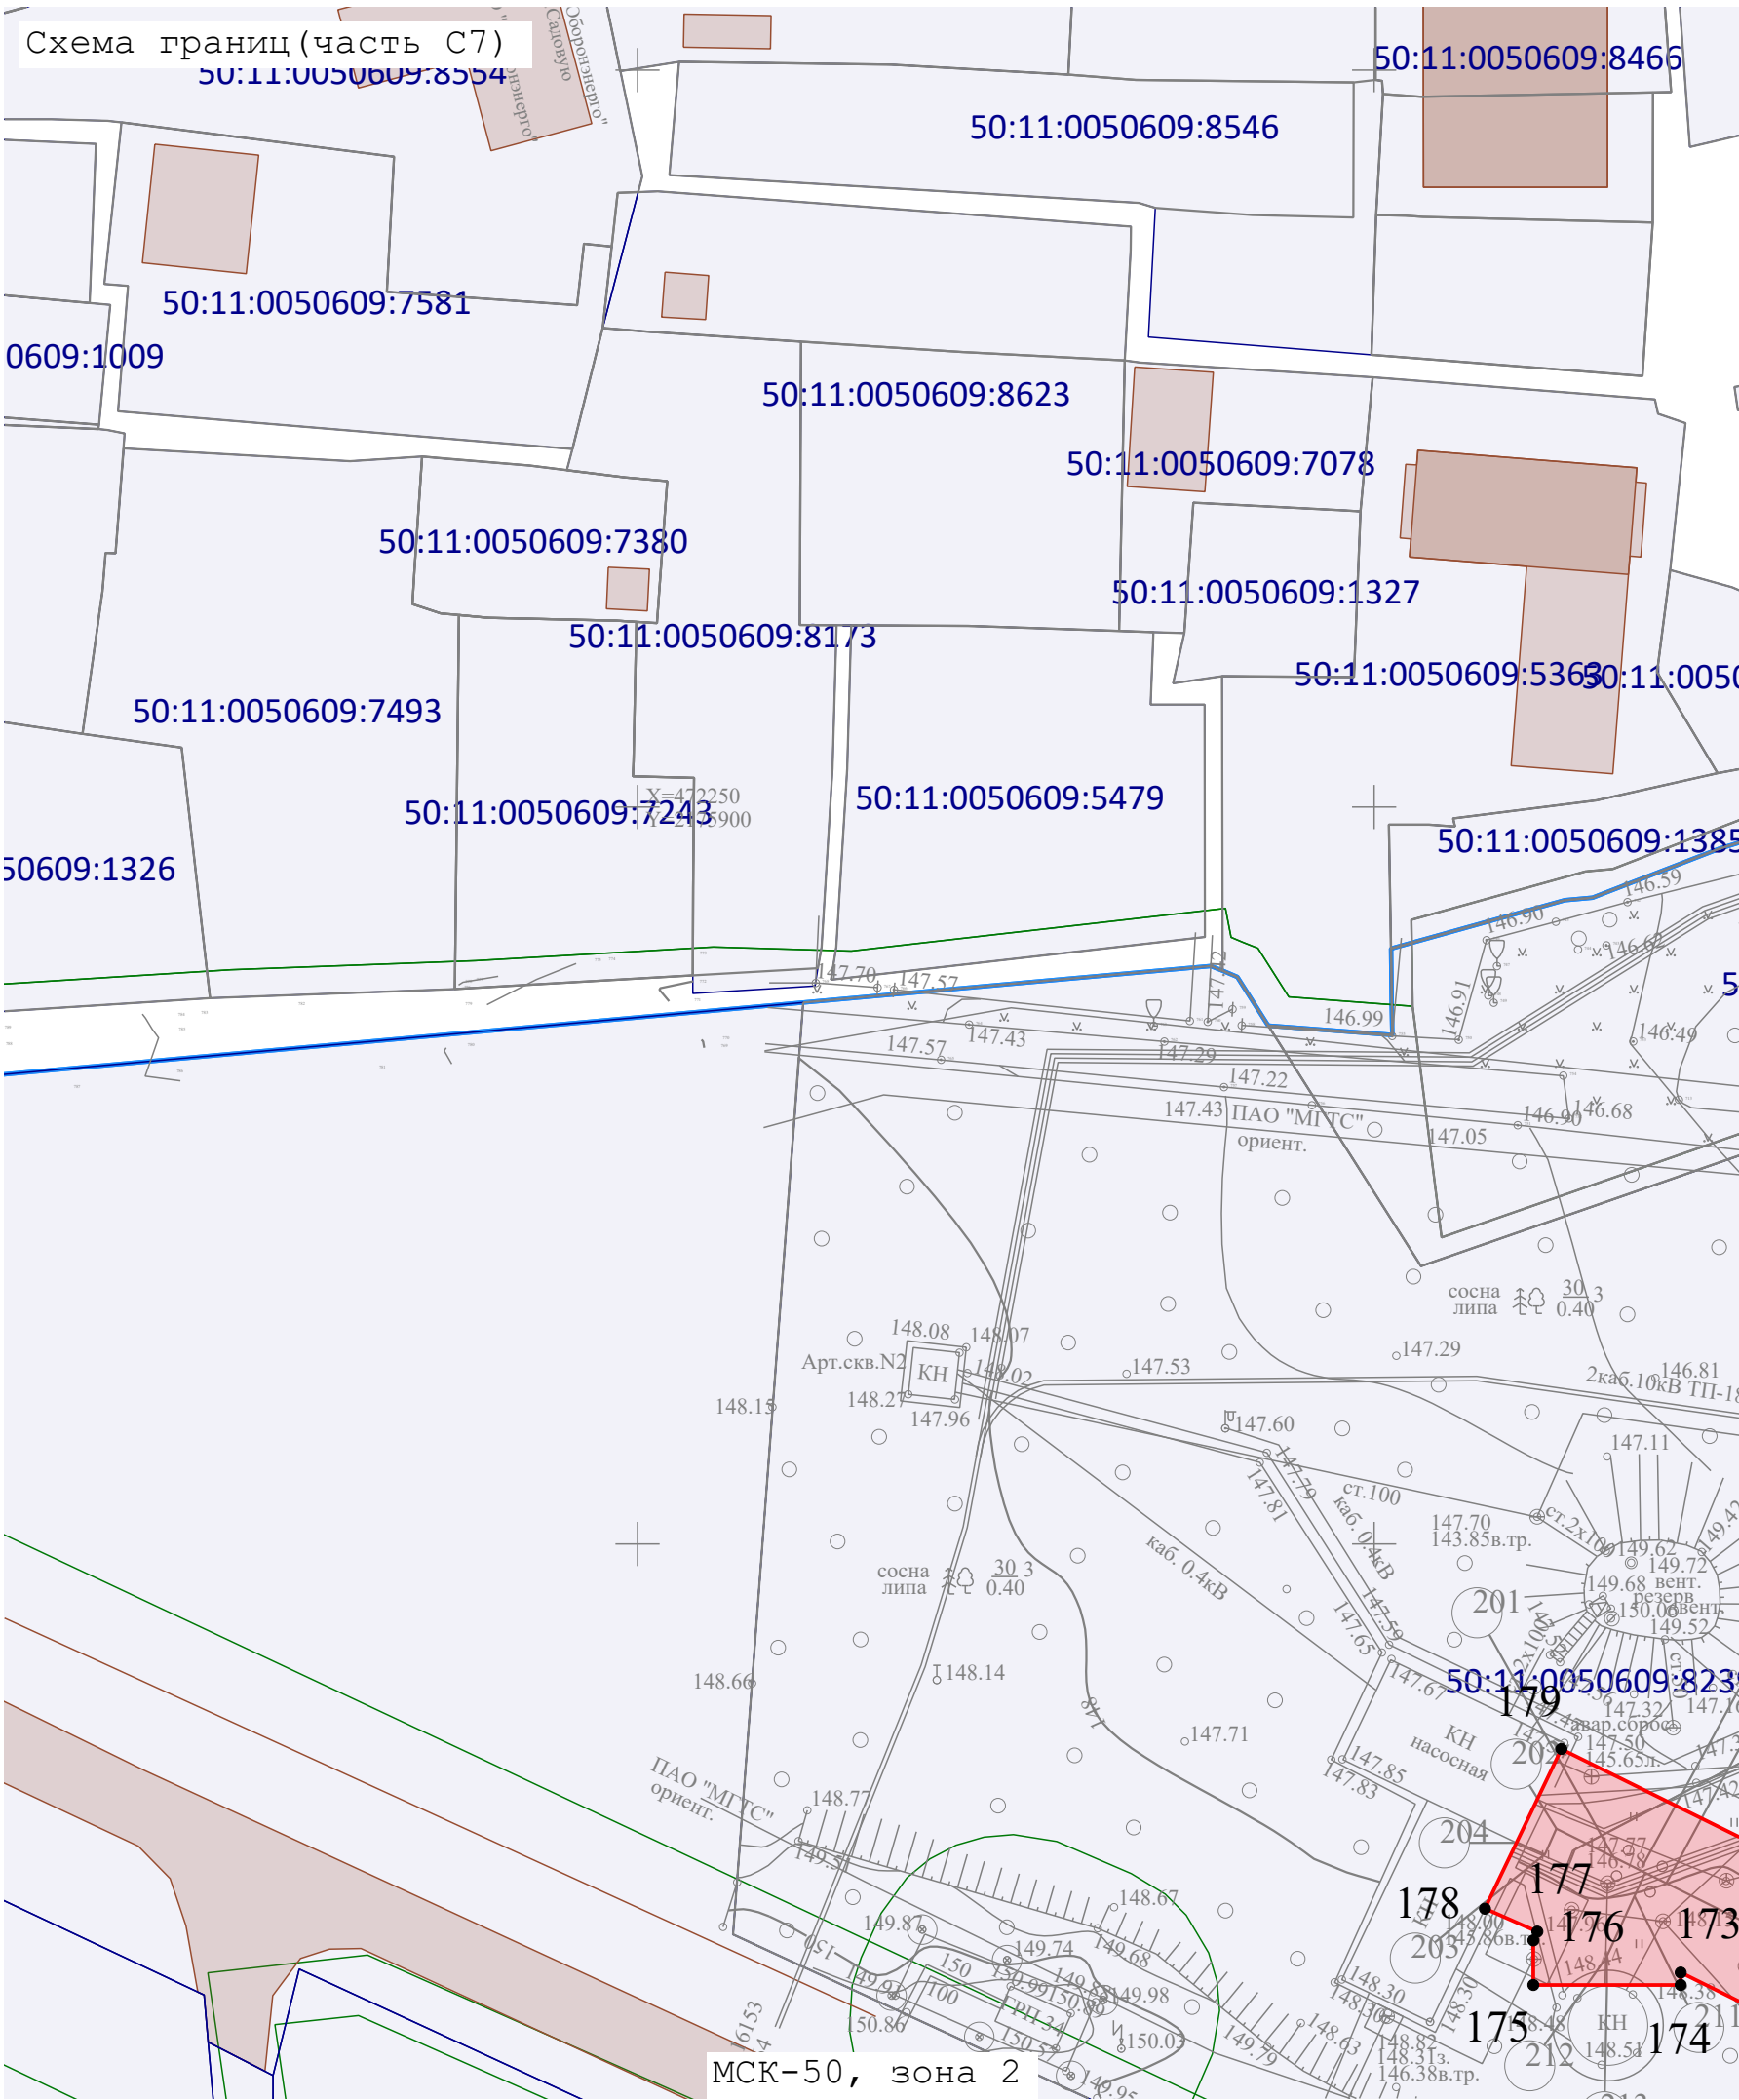


Условные обозначения:

- Граница земельного участка по данным ЕГРН
- Граница публичного сервитута
- кадастровый номер земельного участка
- Граница кадастрового квартала
- Кадастровый квартал

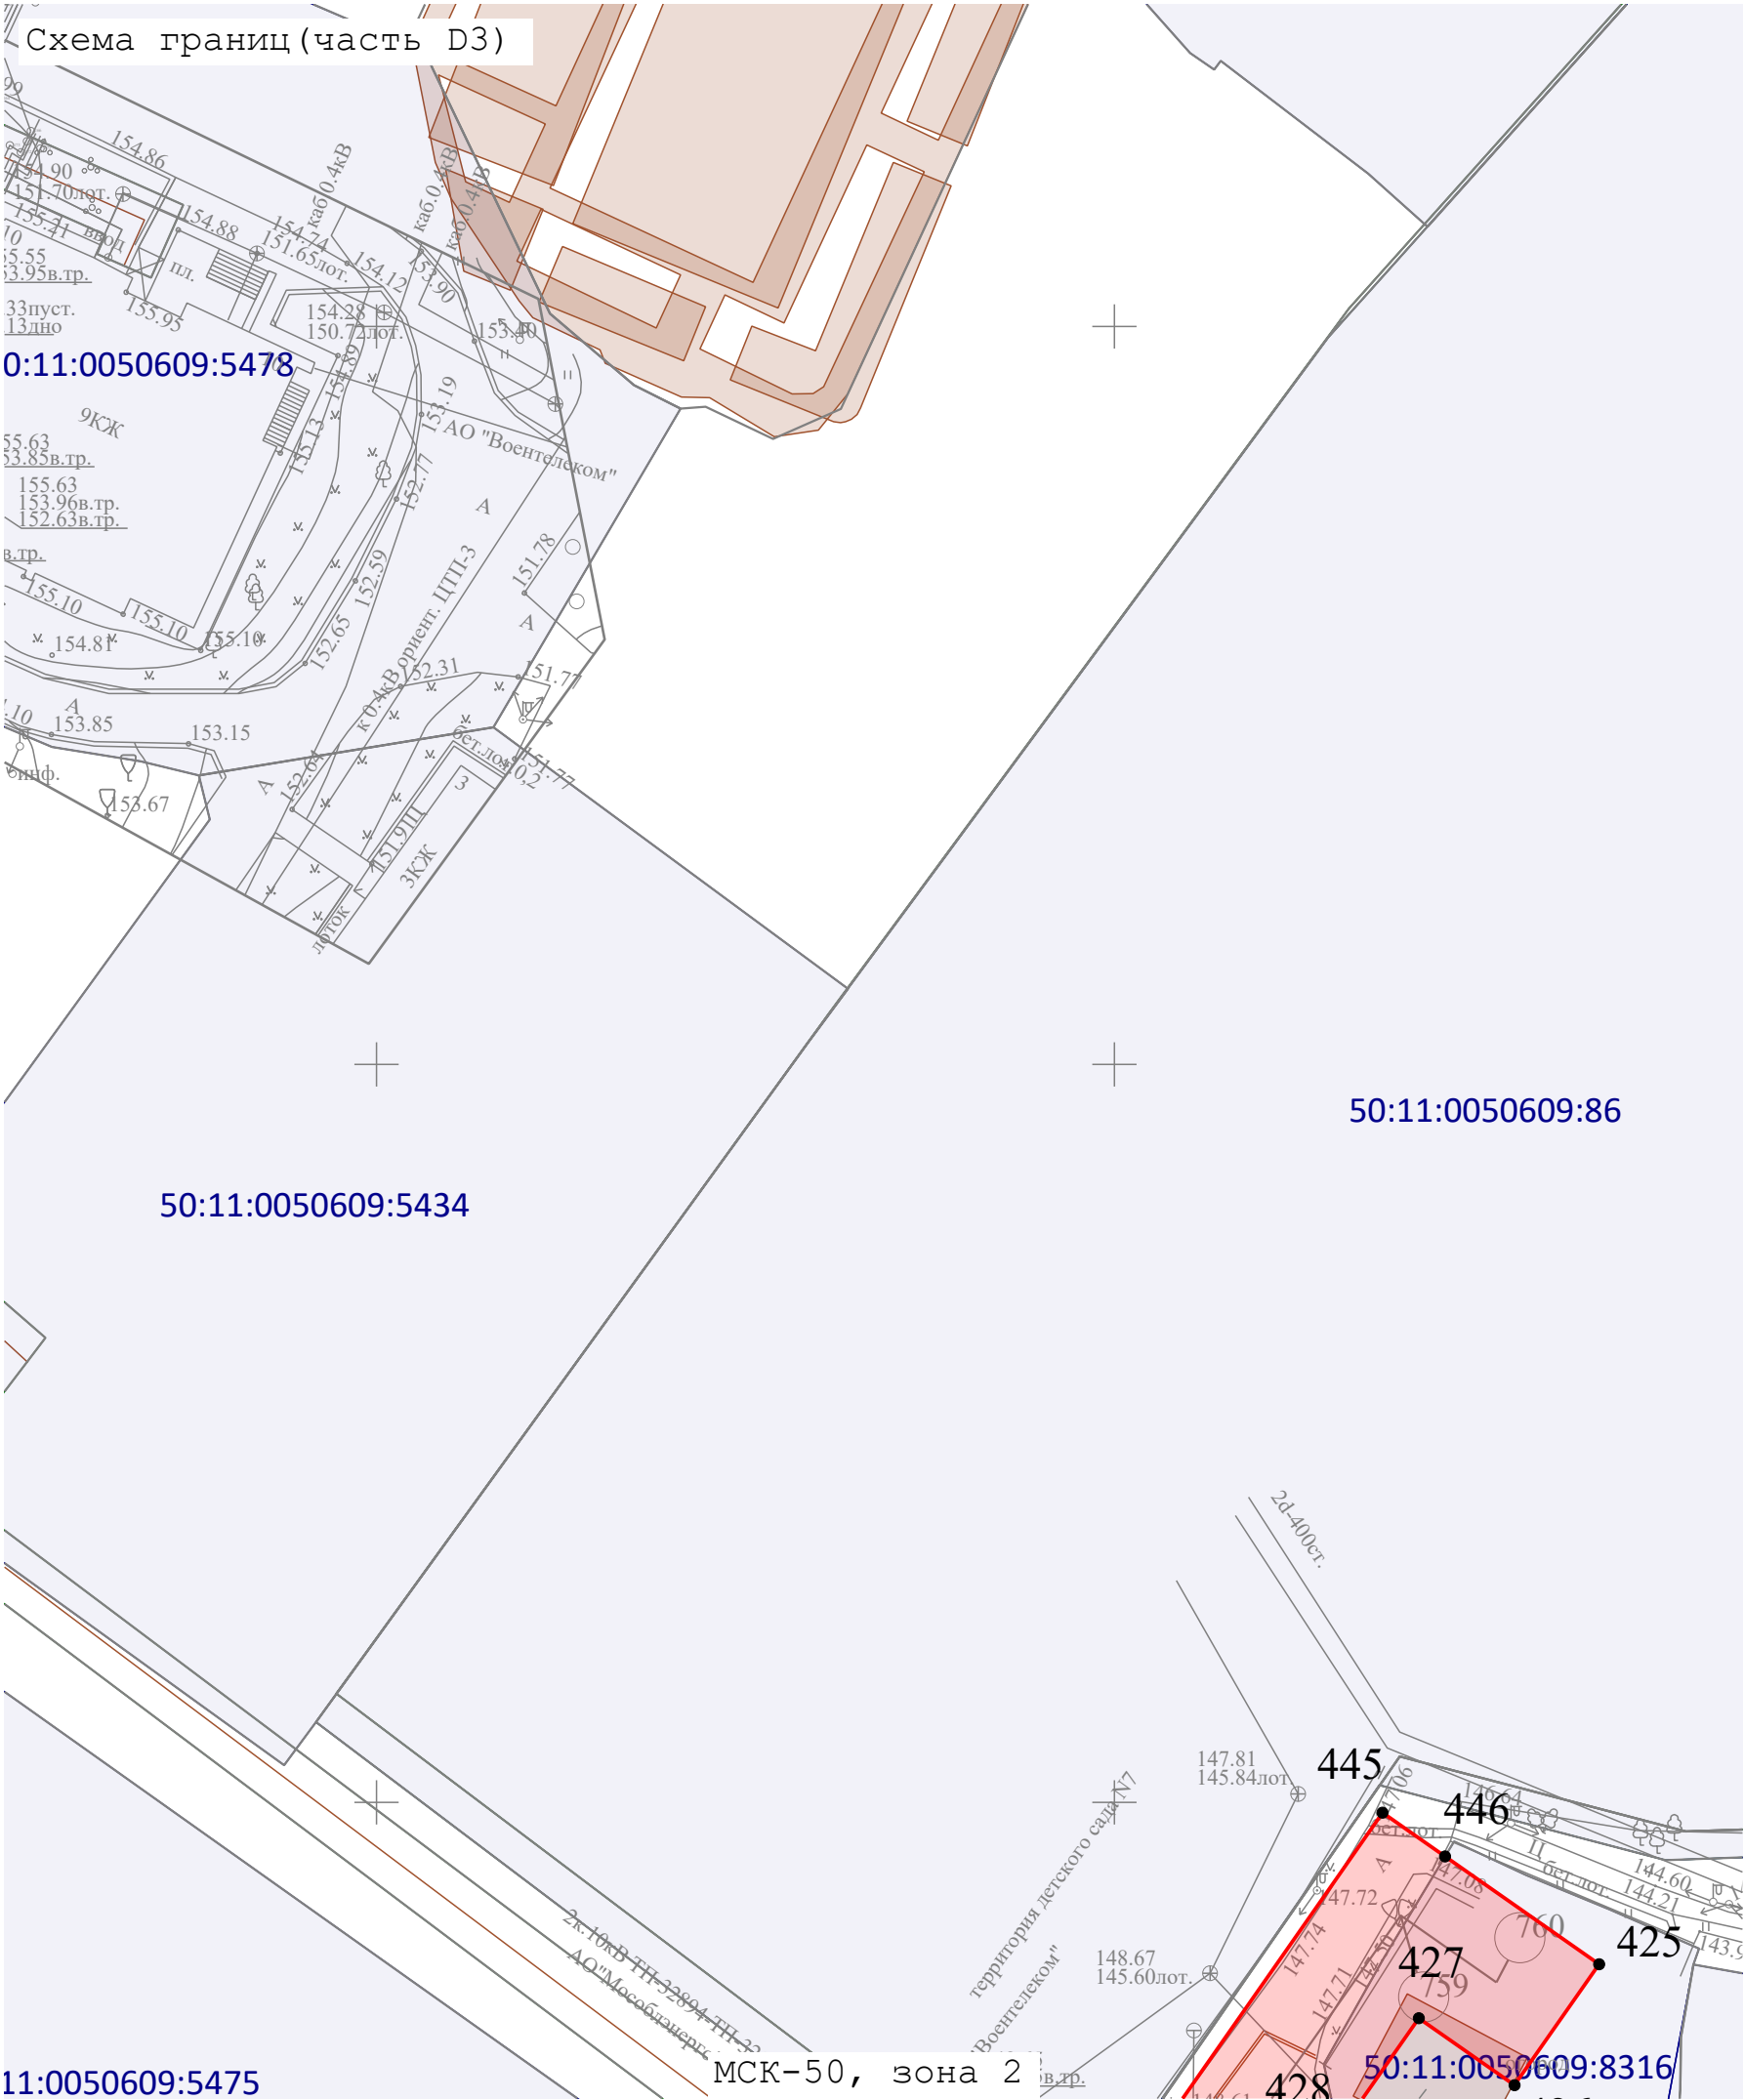


Условные обозначения:

- Граница земельного участка по данным ЕГРН
- Граница публичного сервитута
- кадастровый номер земельного участка
- Граница кадастрового квартала
- Кадастровый квартал

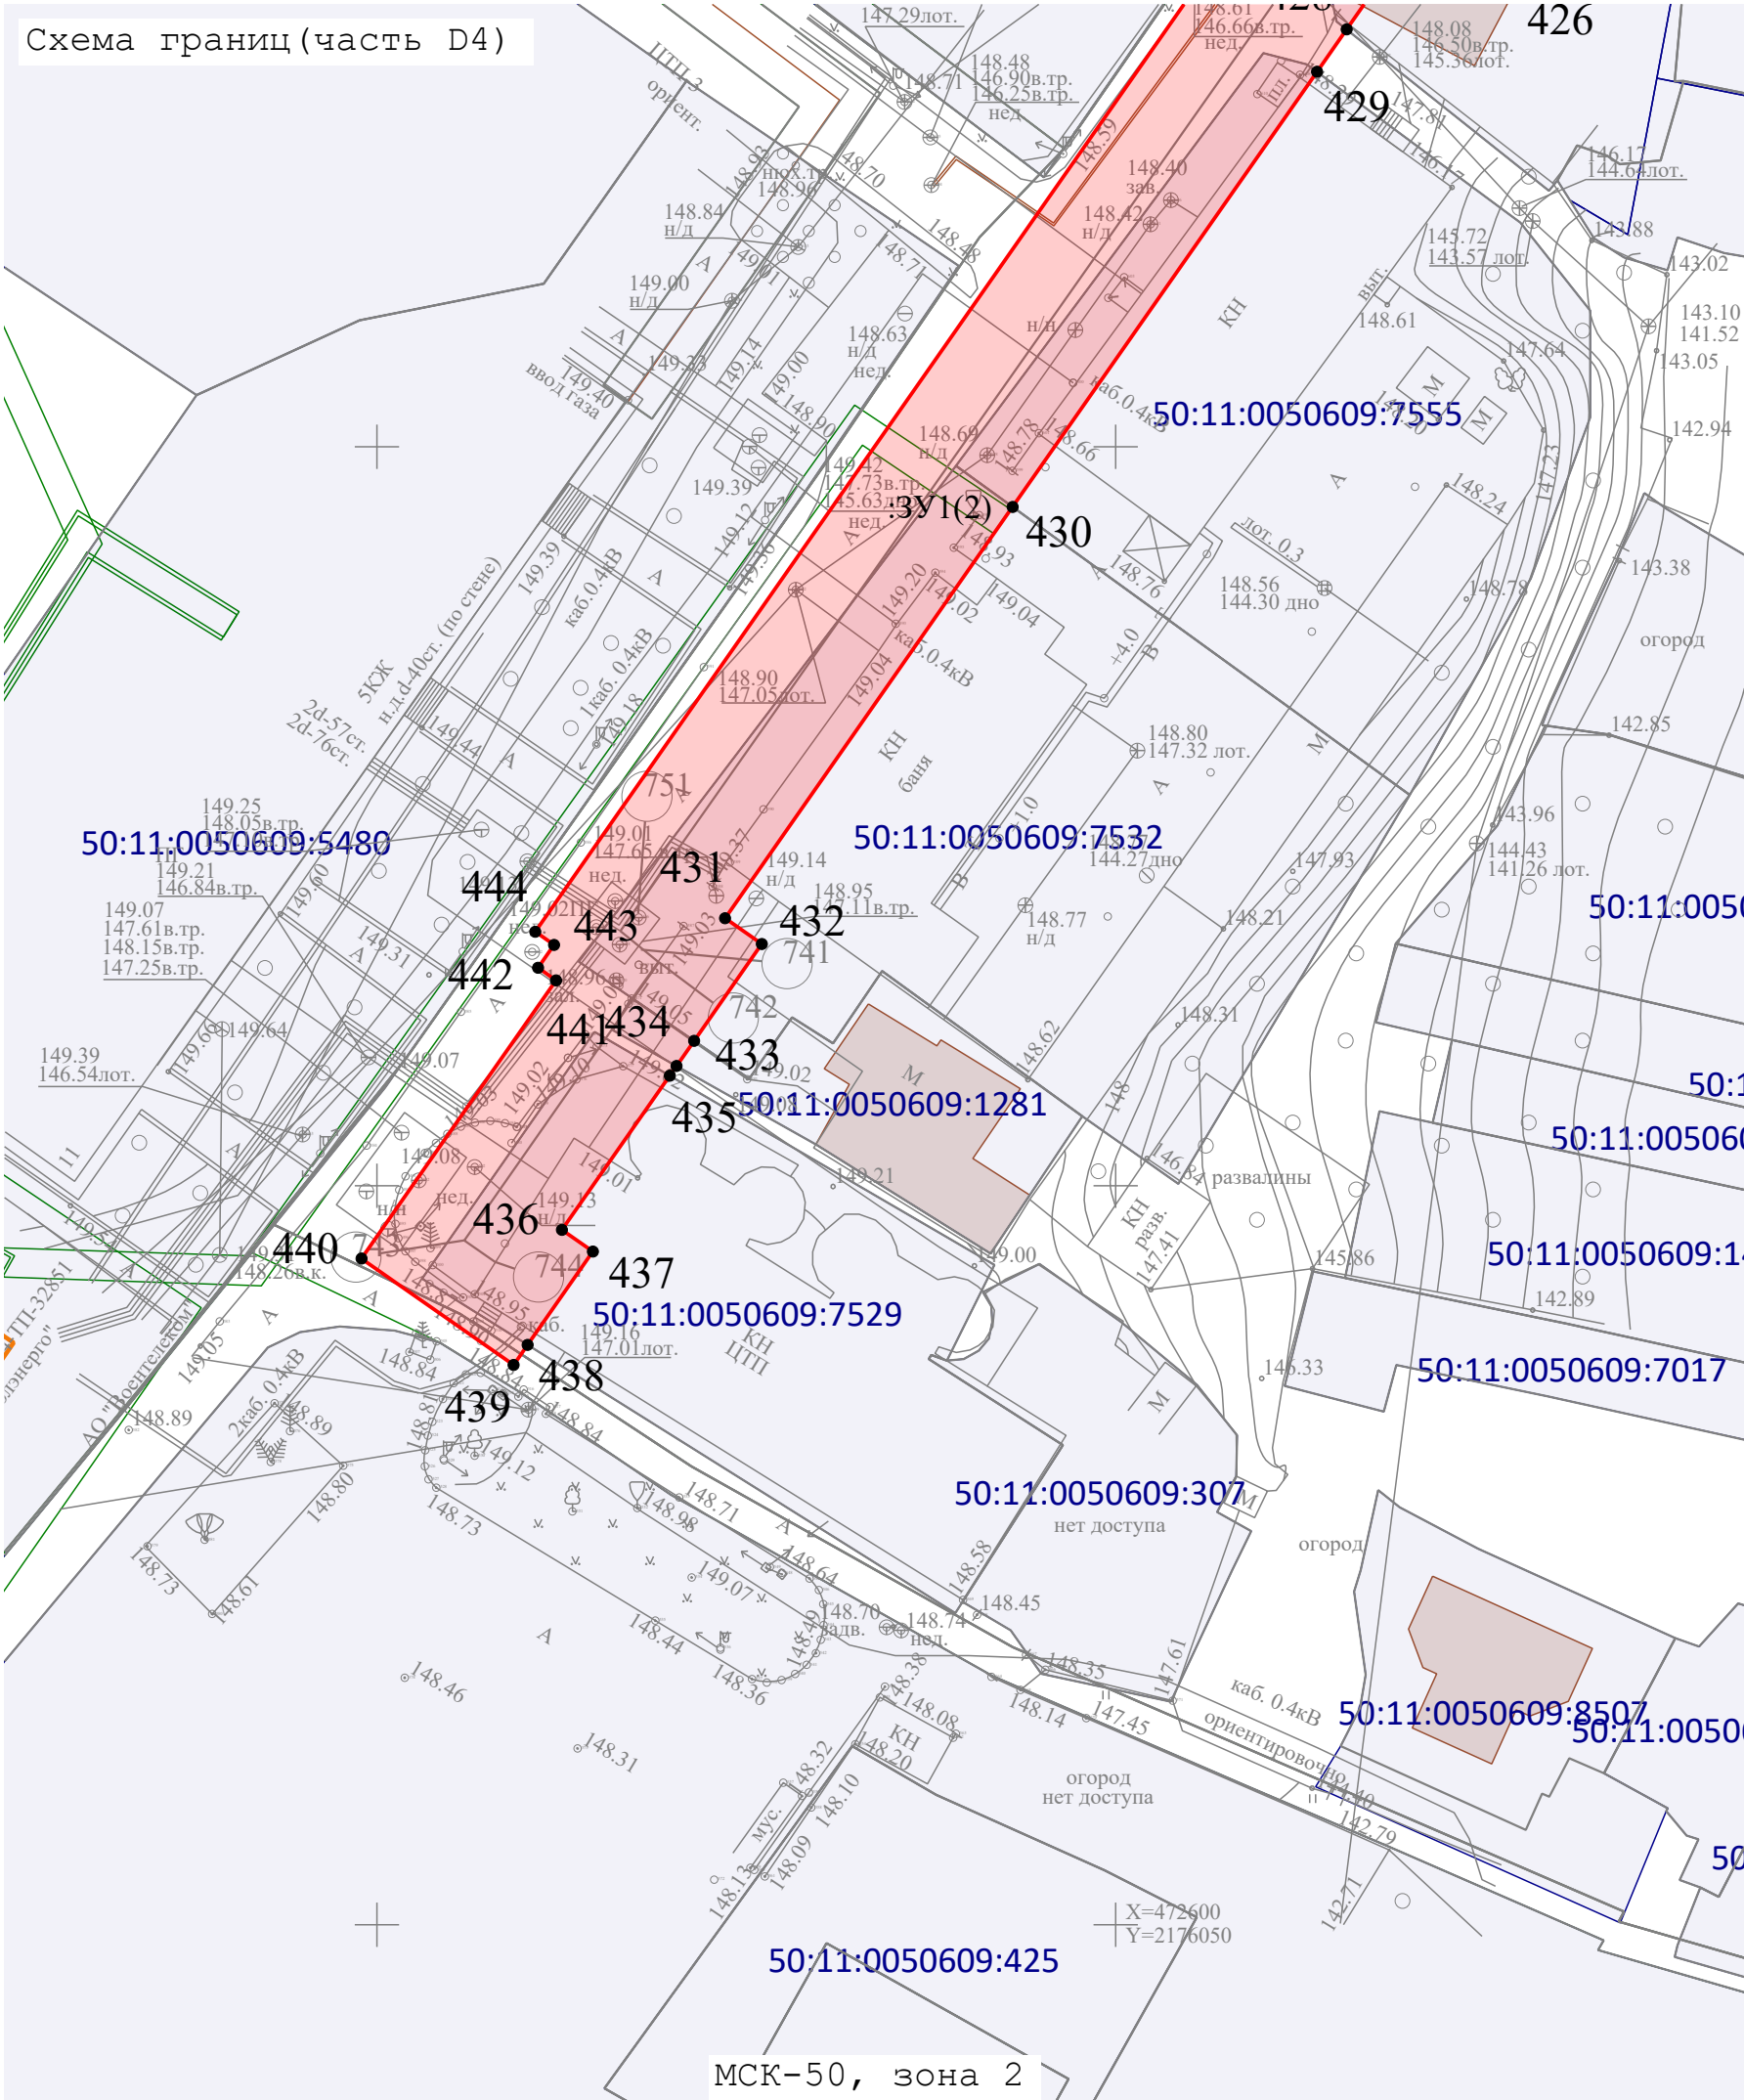


Условные обозначения:

- Граница земельного участка по данным ЕГРН
- Граница публичного сервитута
- кадастровый номер земельного участка
- Граница кадастрового квартала
- Кадастровый квартал

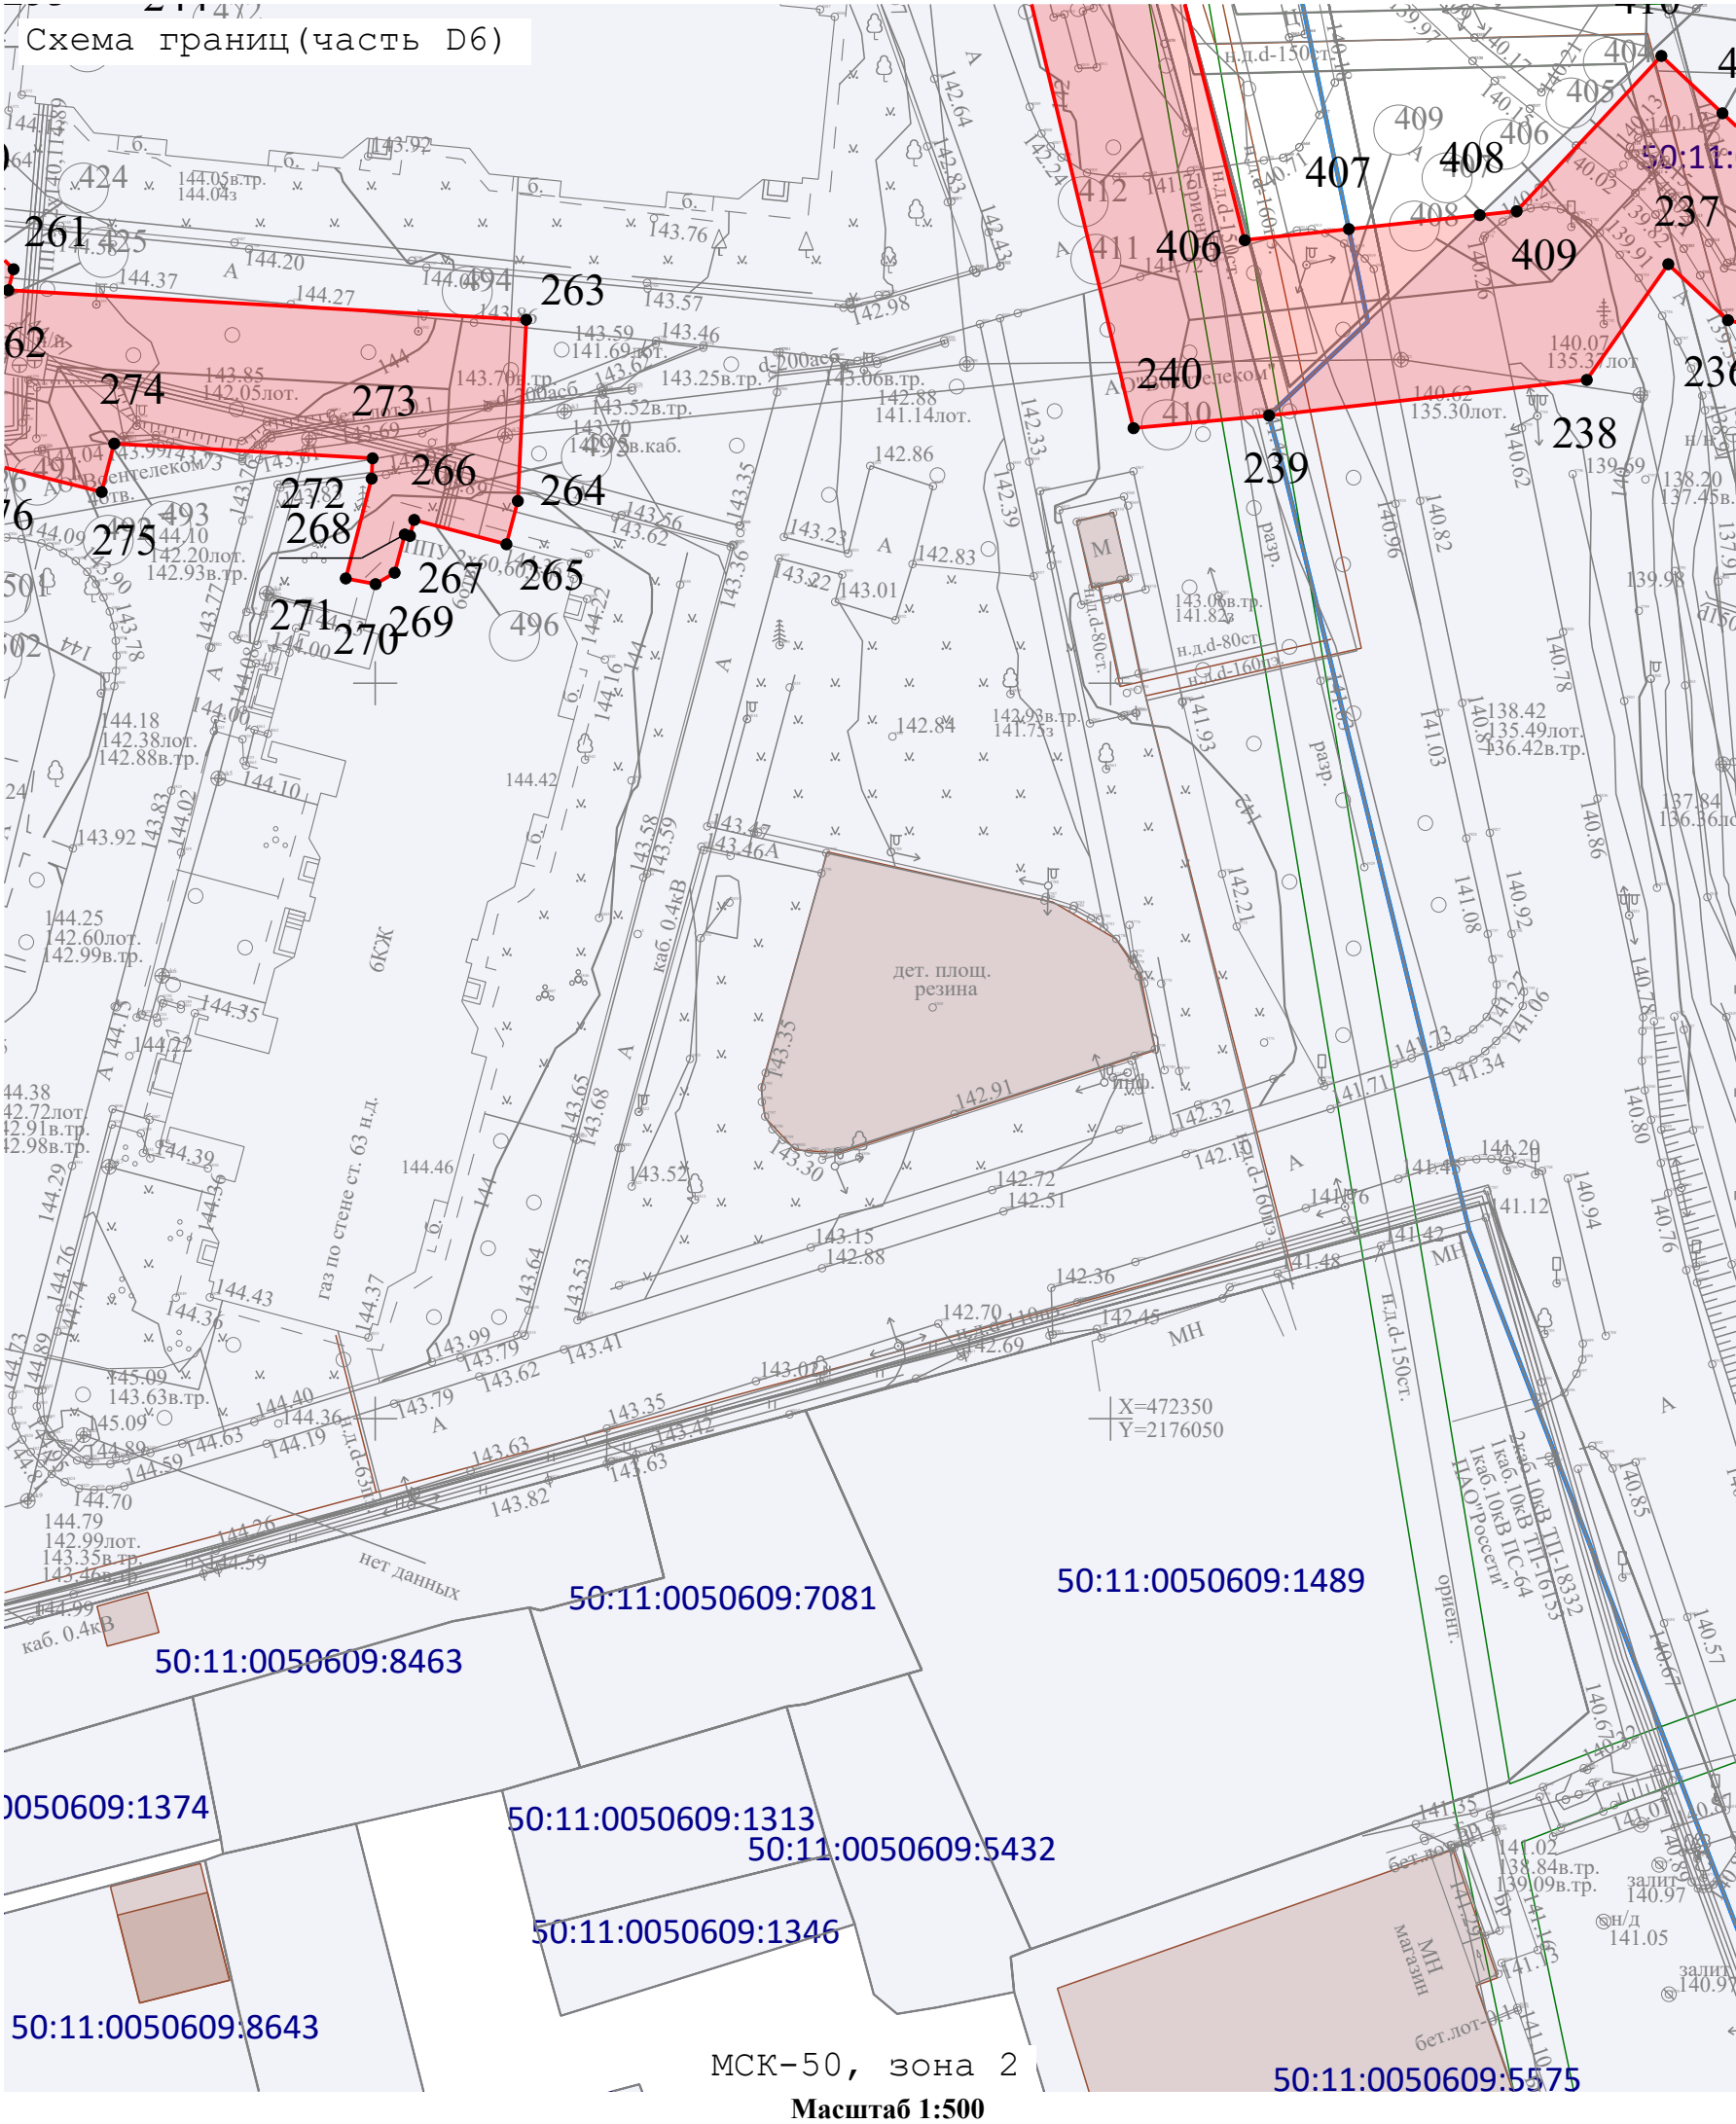


Условные обозначения:

- Граница земельного участка по данным ЕГРН
- Граница публичного сервитута
- кадастровый номер земельного участка
- Граница кадастрового квартала
- Кадастровый квартал

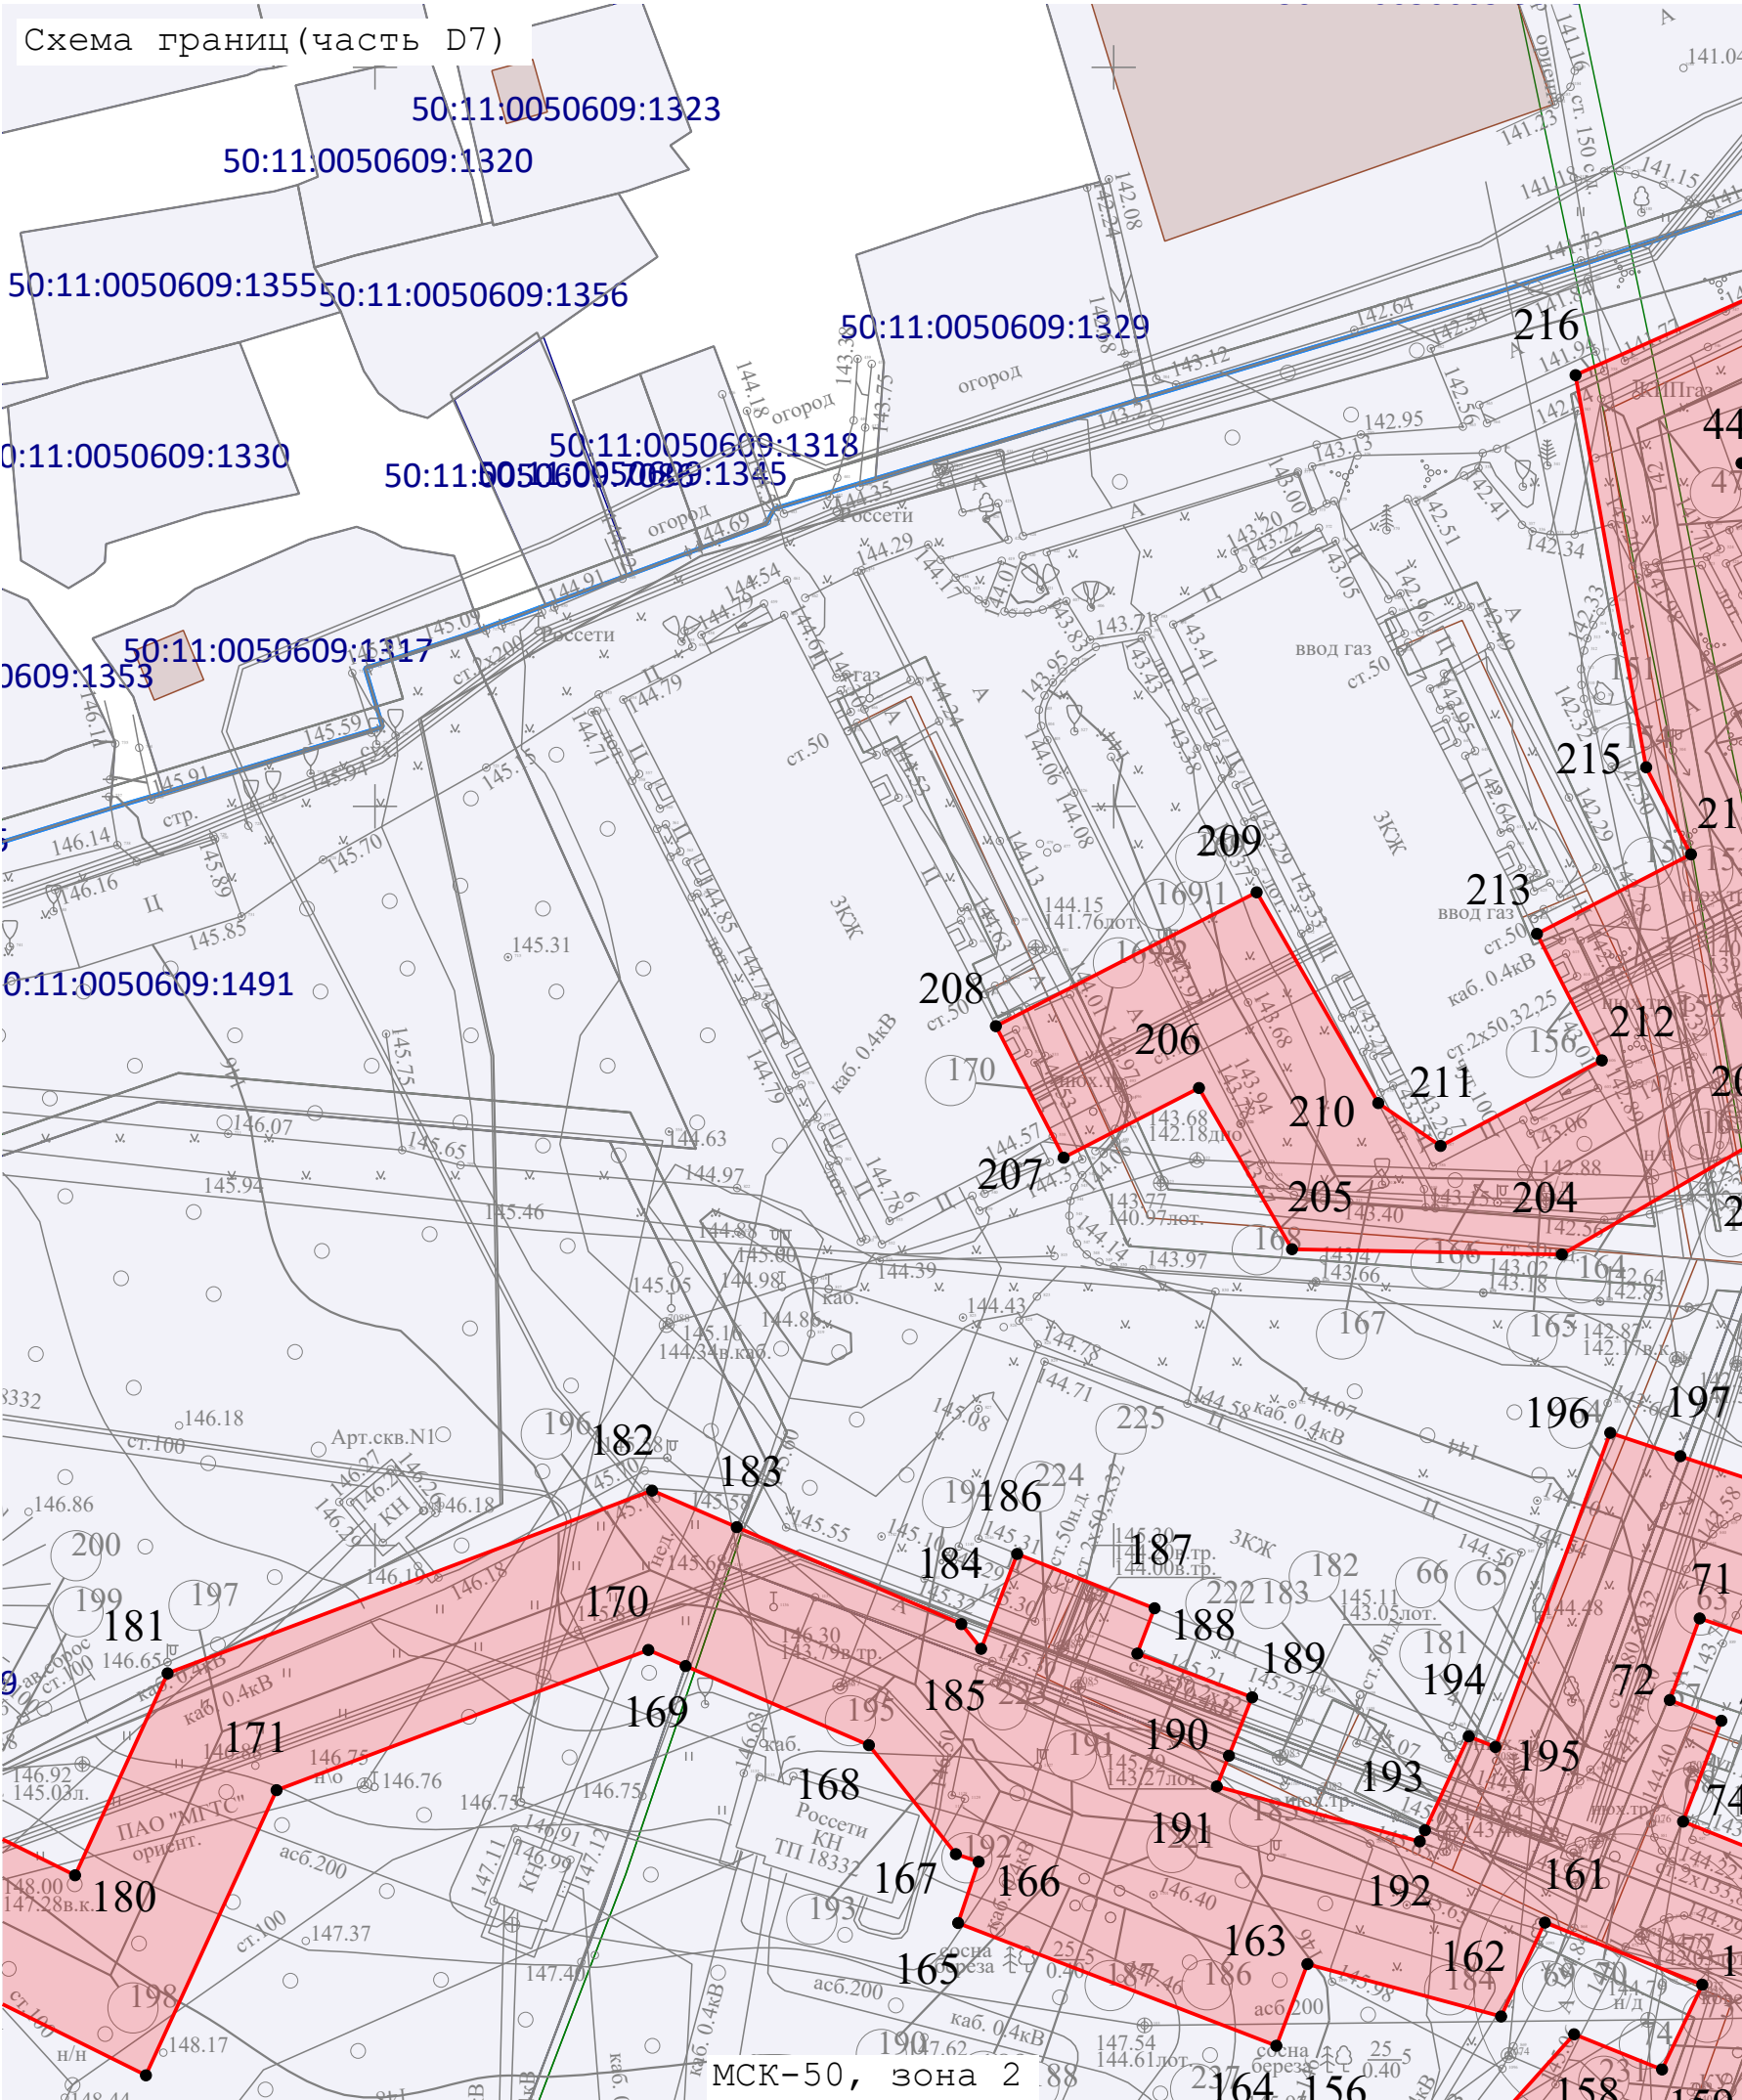


Условные обозначения:

- Граница земельного участка по данным ЕГРН
- Граница публичного сервитута
- кадастровый номер земельного участка
- Граница кадастрового квартала
- Кадастровый квартал

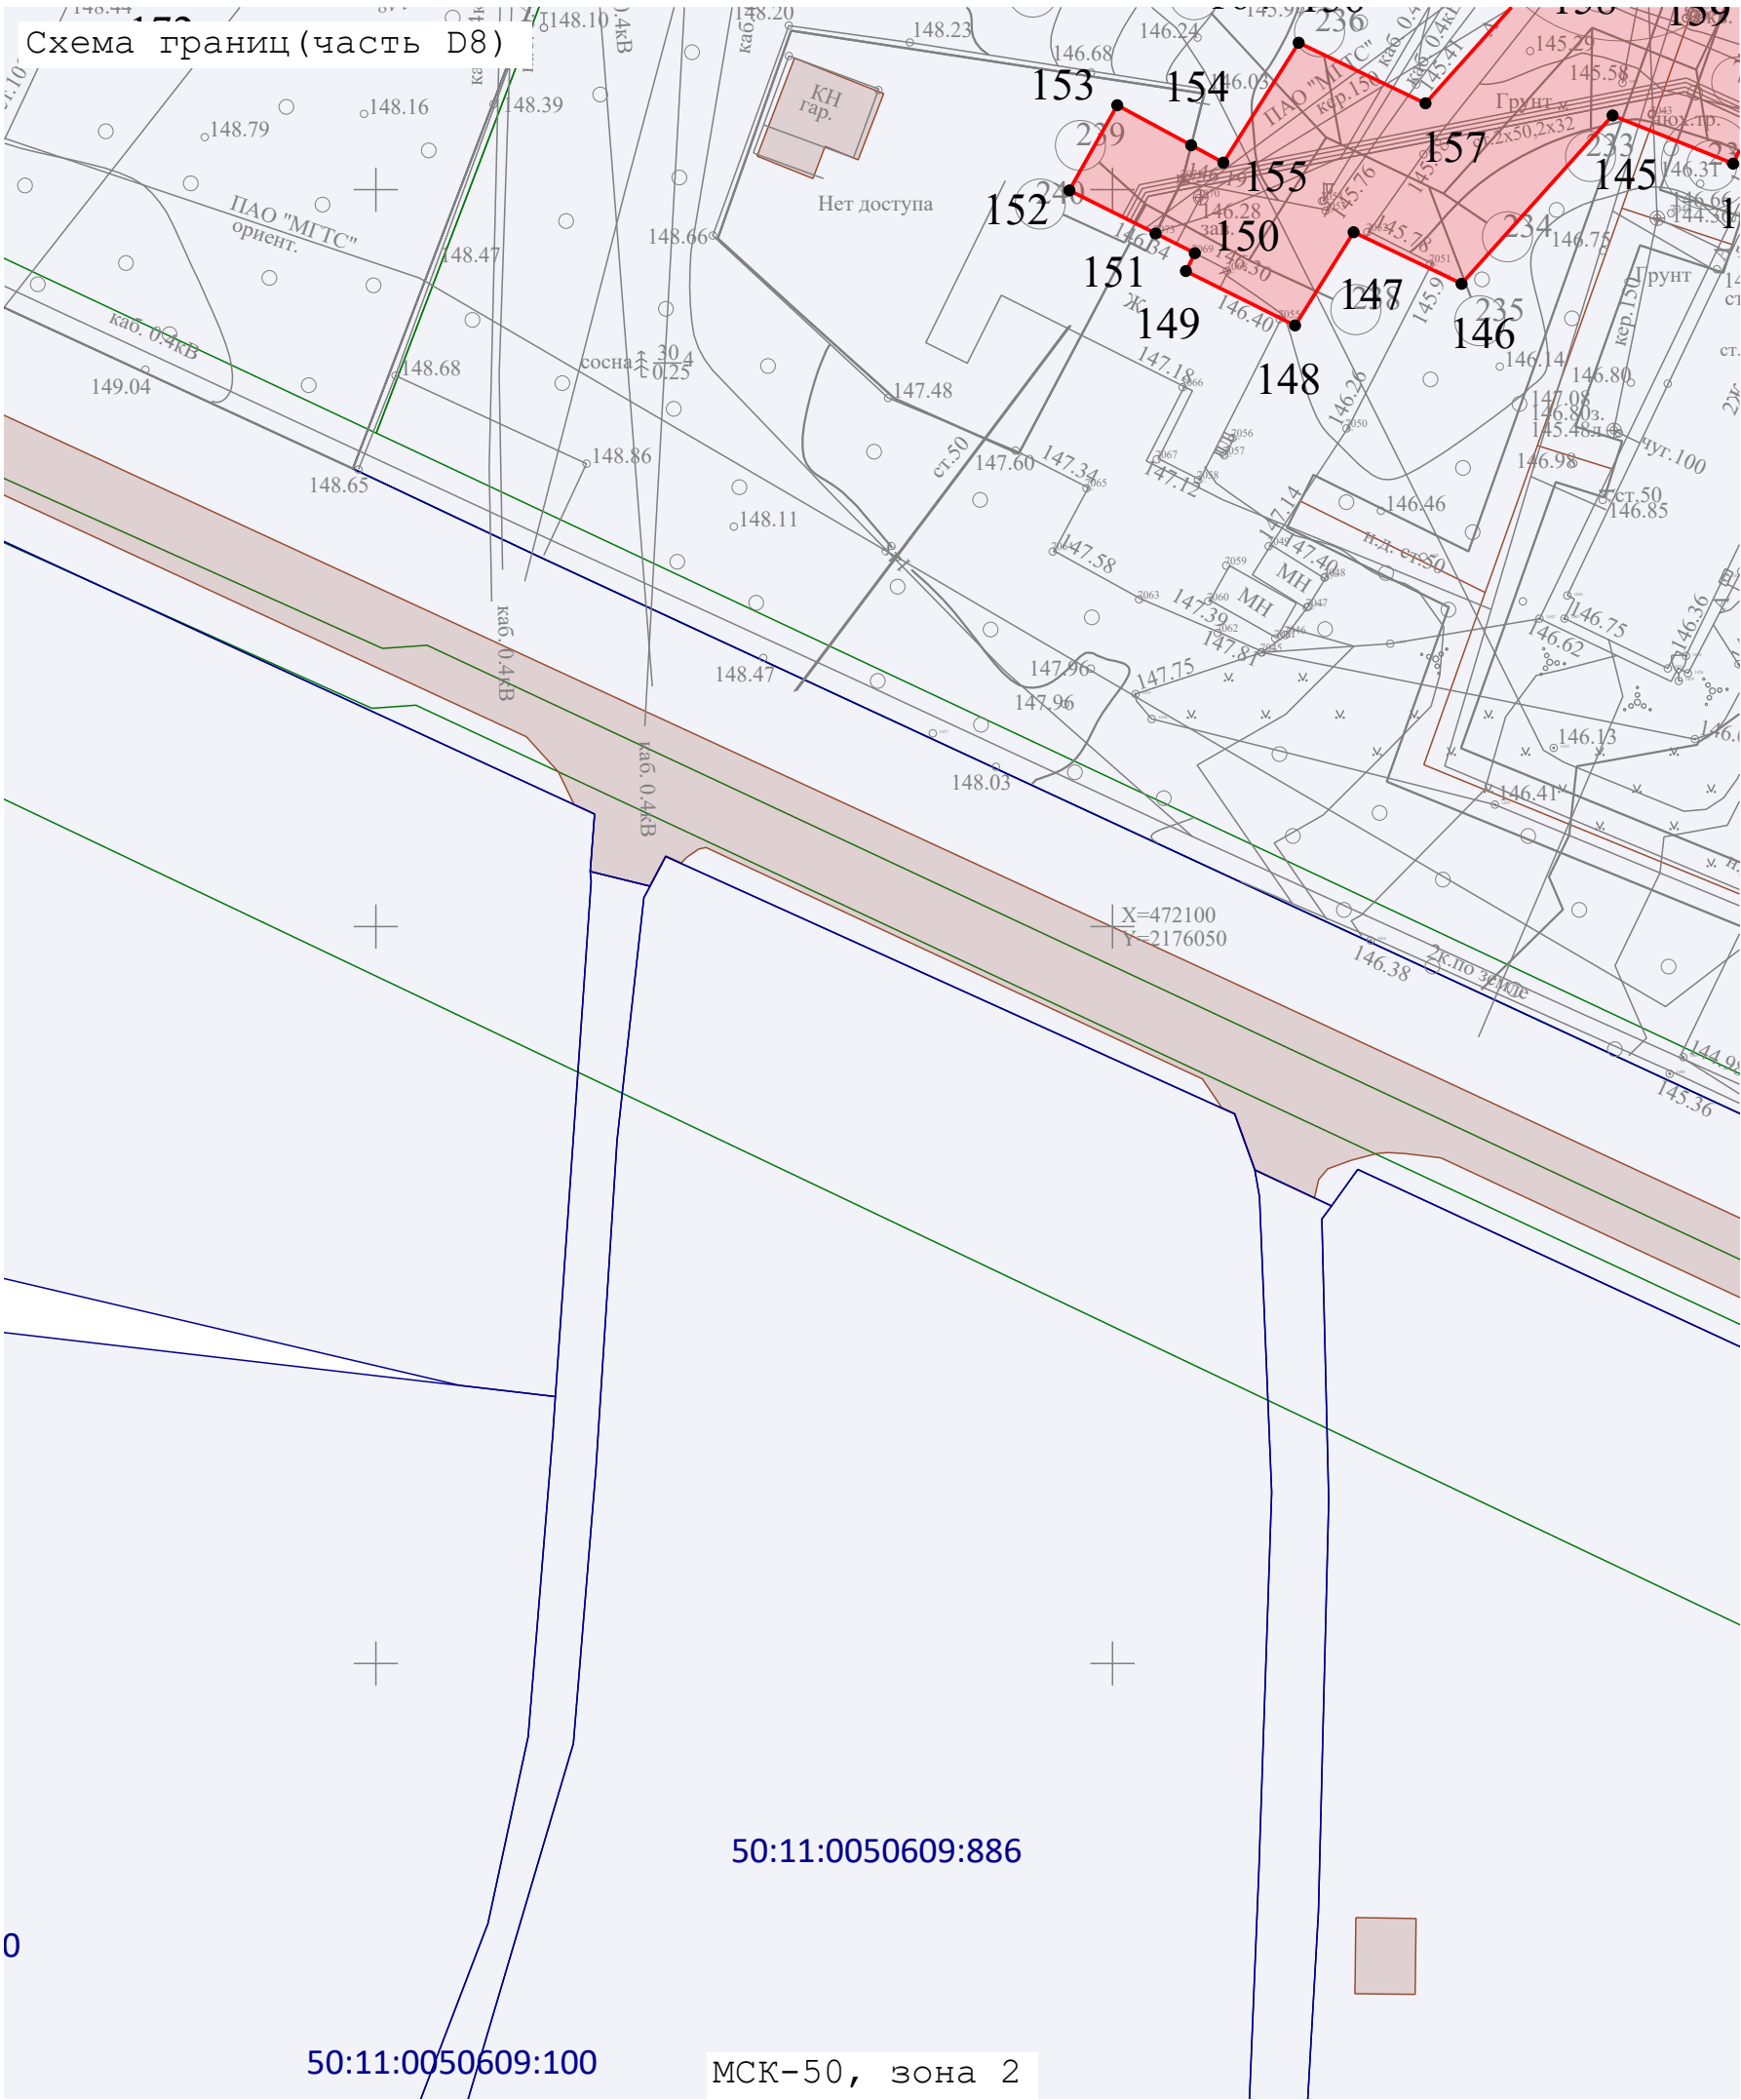


Условные обозначения:

-  - Граница земельного участка по данным ЕГРН
-  - Граница публичного сервитута
-  - кадастровый номер земельного участка
-  - Граница кадастрового квартала
-  - Кадастровый квартал

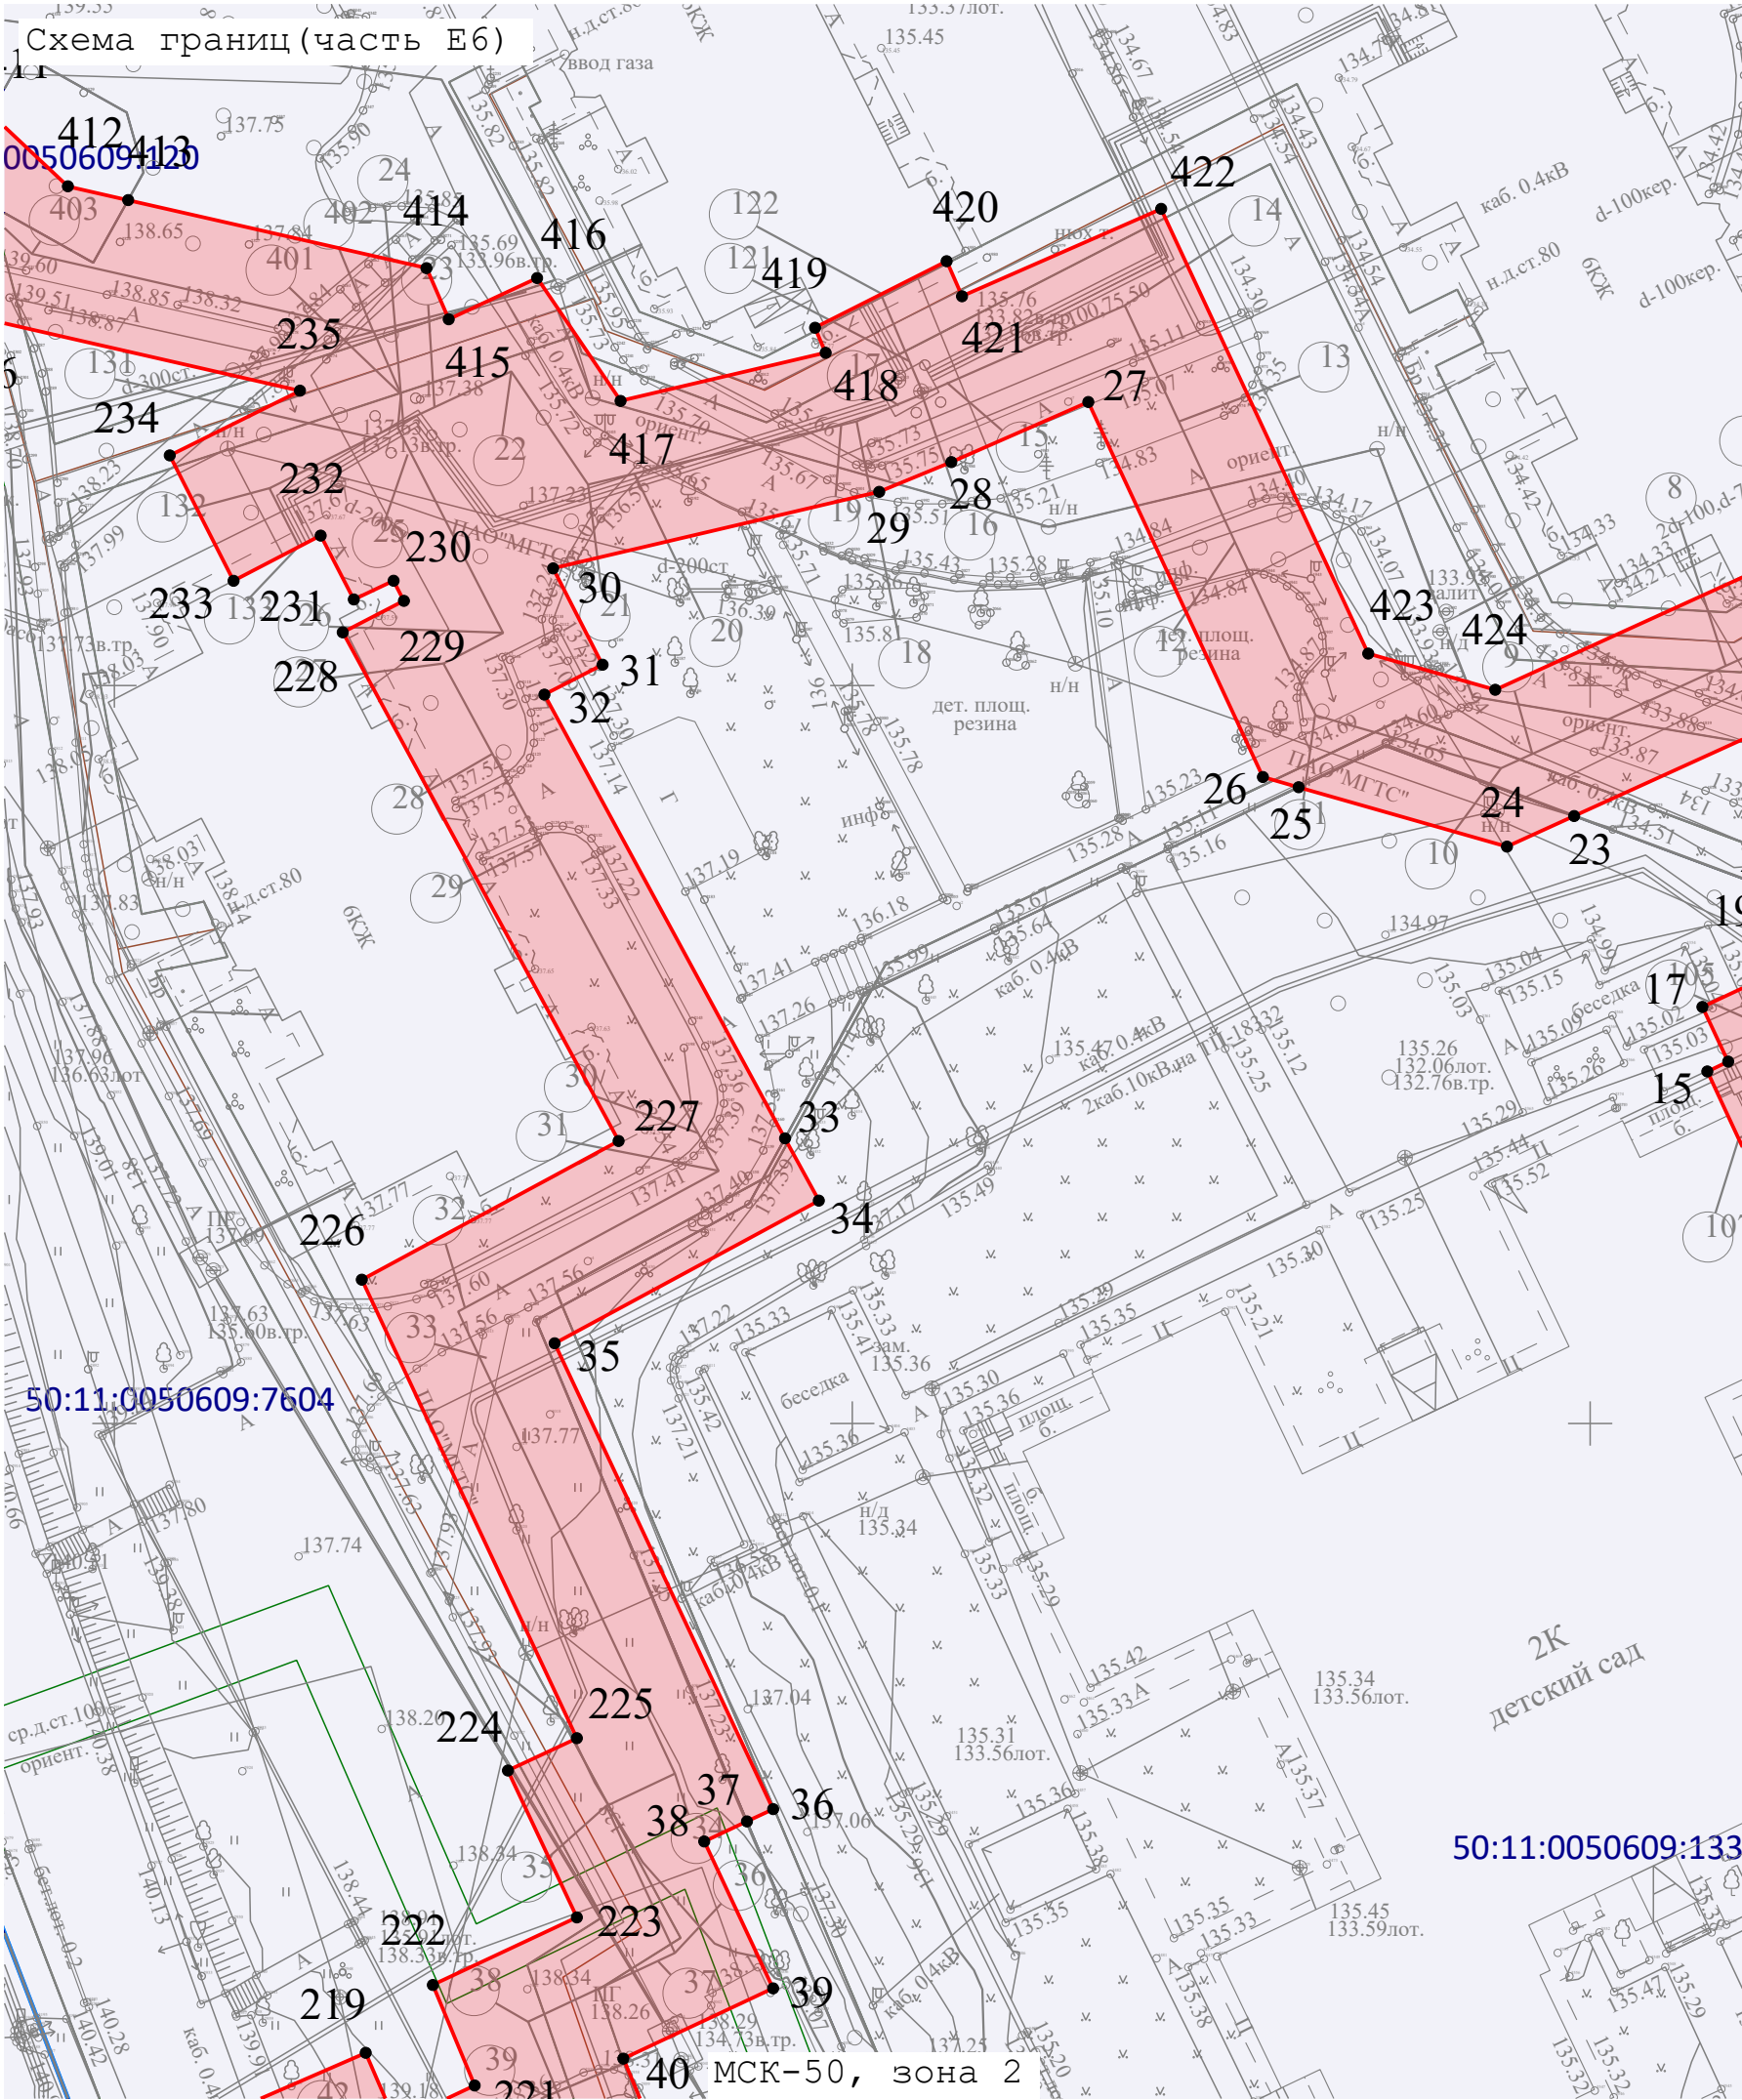


Условные обозначения:

- Граница земельного участка по данным ЕГРН
- Граница публичного сервитута
- кадастровый номер земельного участка
- Граница кадастрового квартала
- Кадастровый квартал

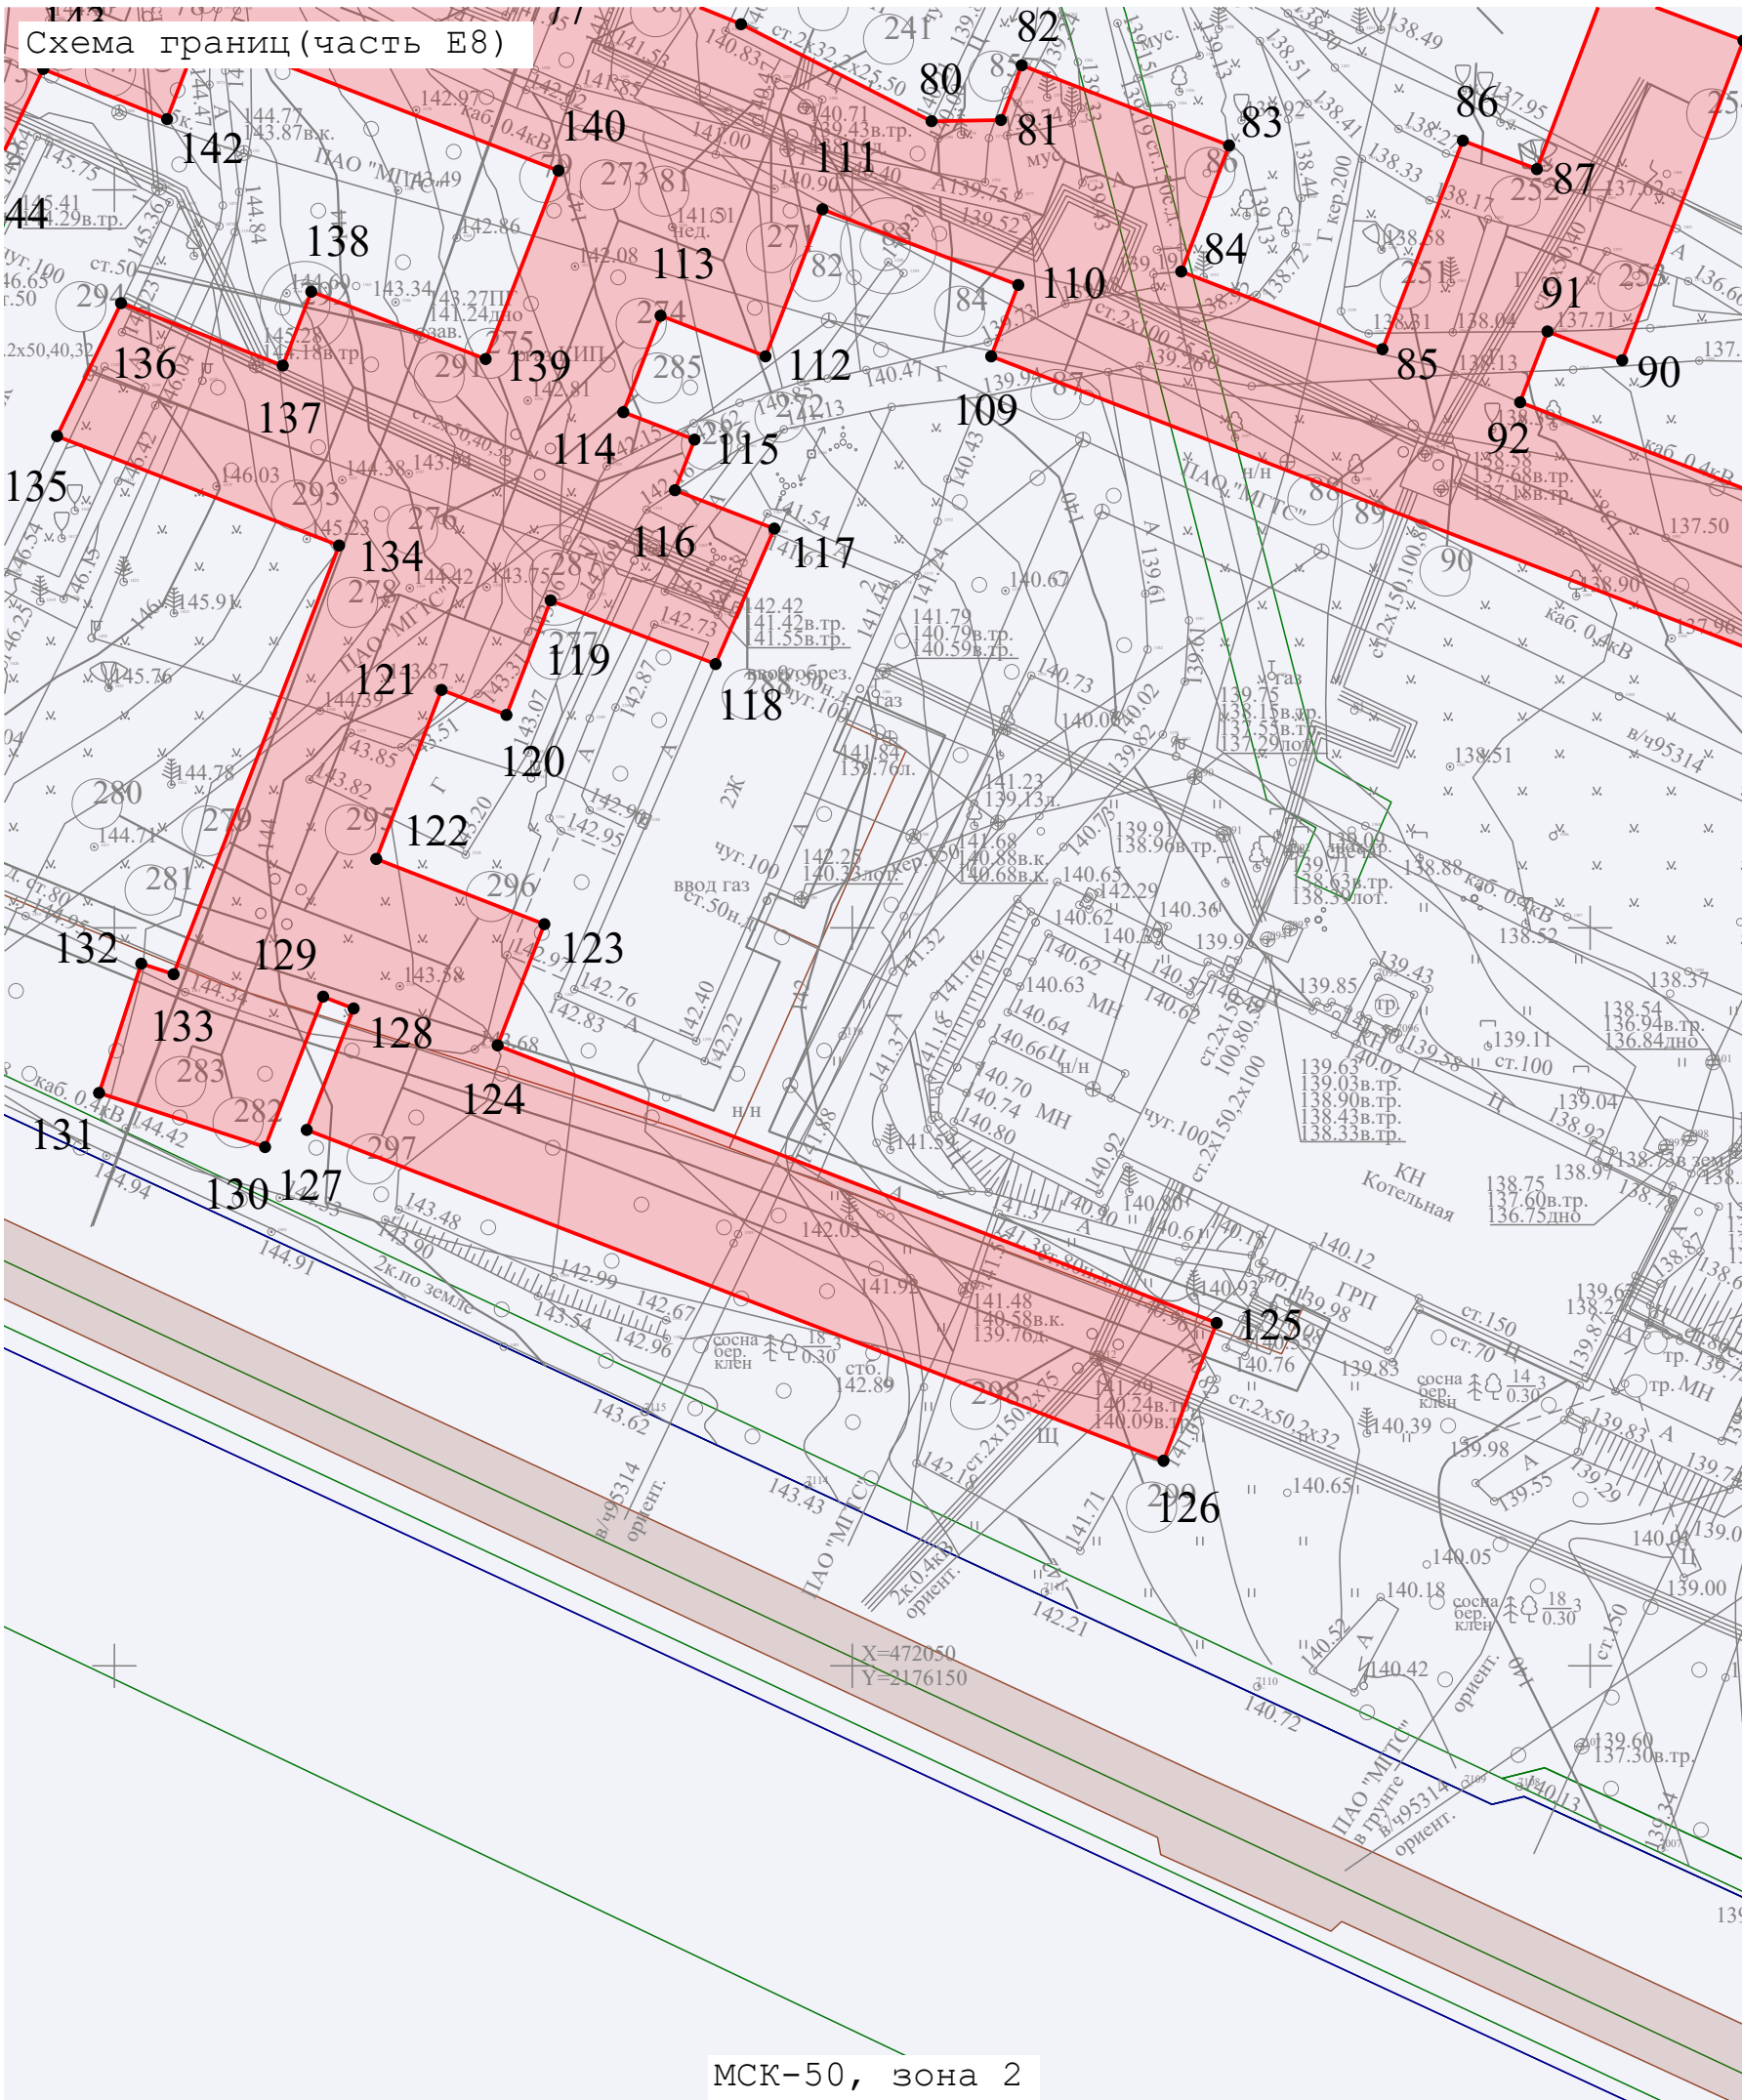

Условные обозначения:


- Граница земельного участка по данным ЕГРН
- Граница публичного сервитута
- кадастровый номер земельного участка
- Граница кадастрового квартала
- Кадастровый квартал

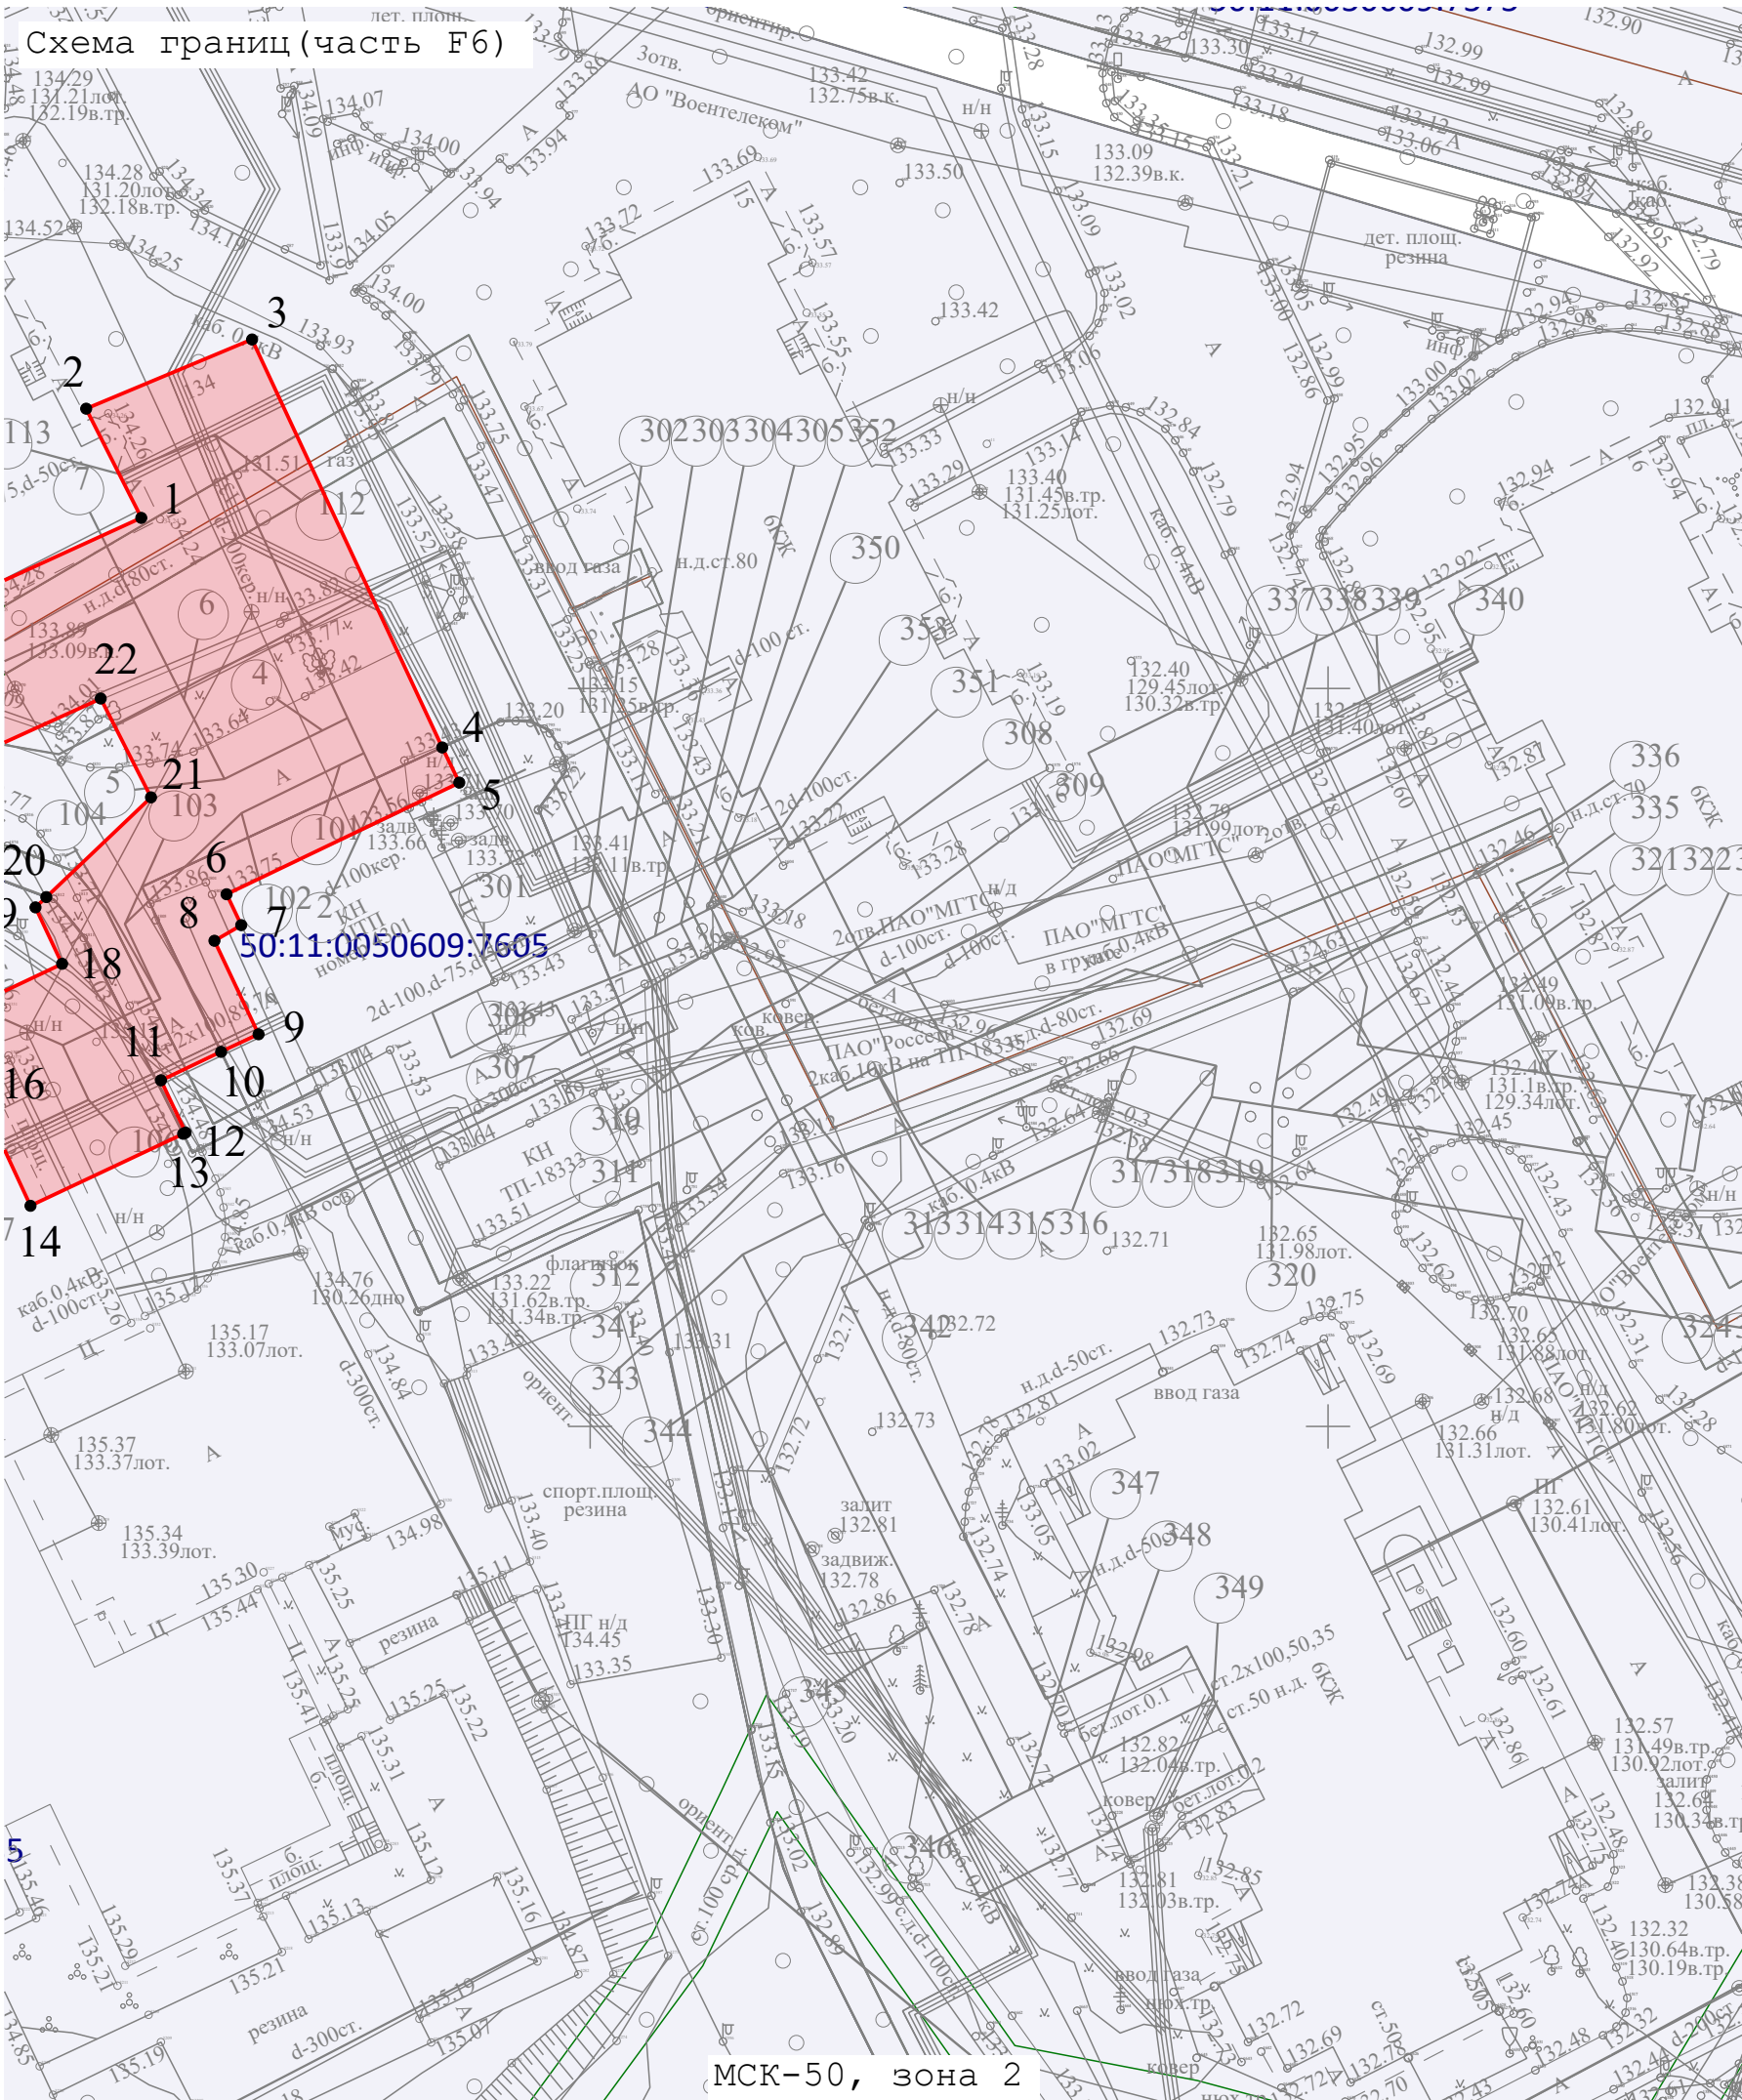

Условные обозначения:

-  - Граница земельного участка по данным ЕГРН
-  - Граница публичного сервитута
-  - кадастровый номер земельного участка
-  - Граница кадастрового квартала
-  - Кадастровый квартал

Схема границ (часть F8)

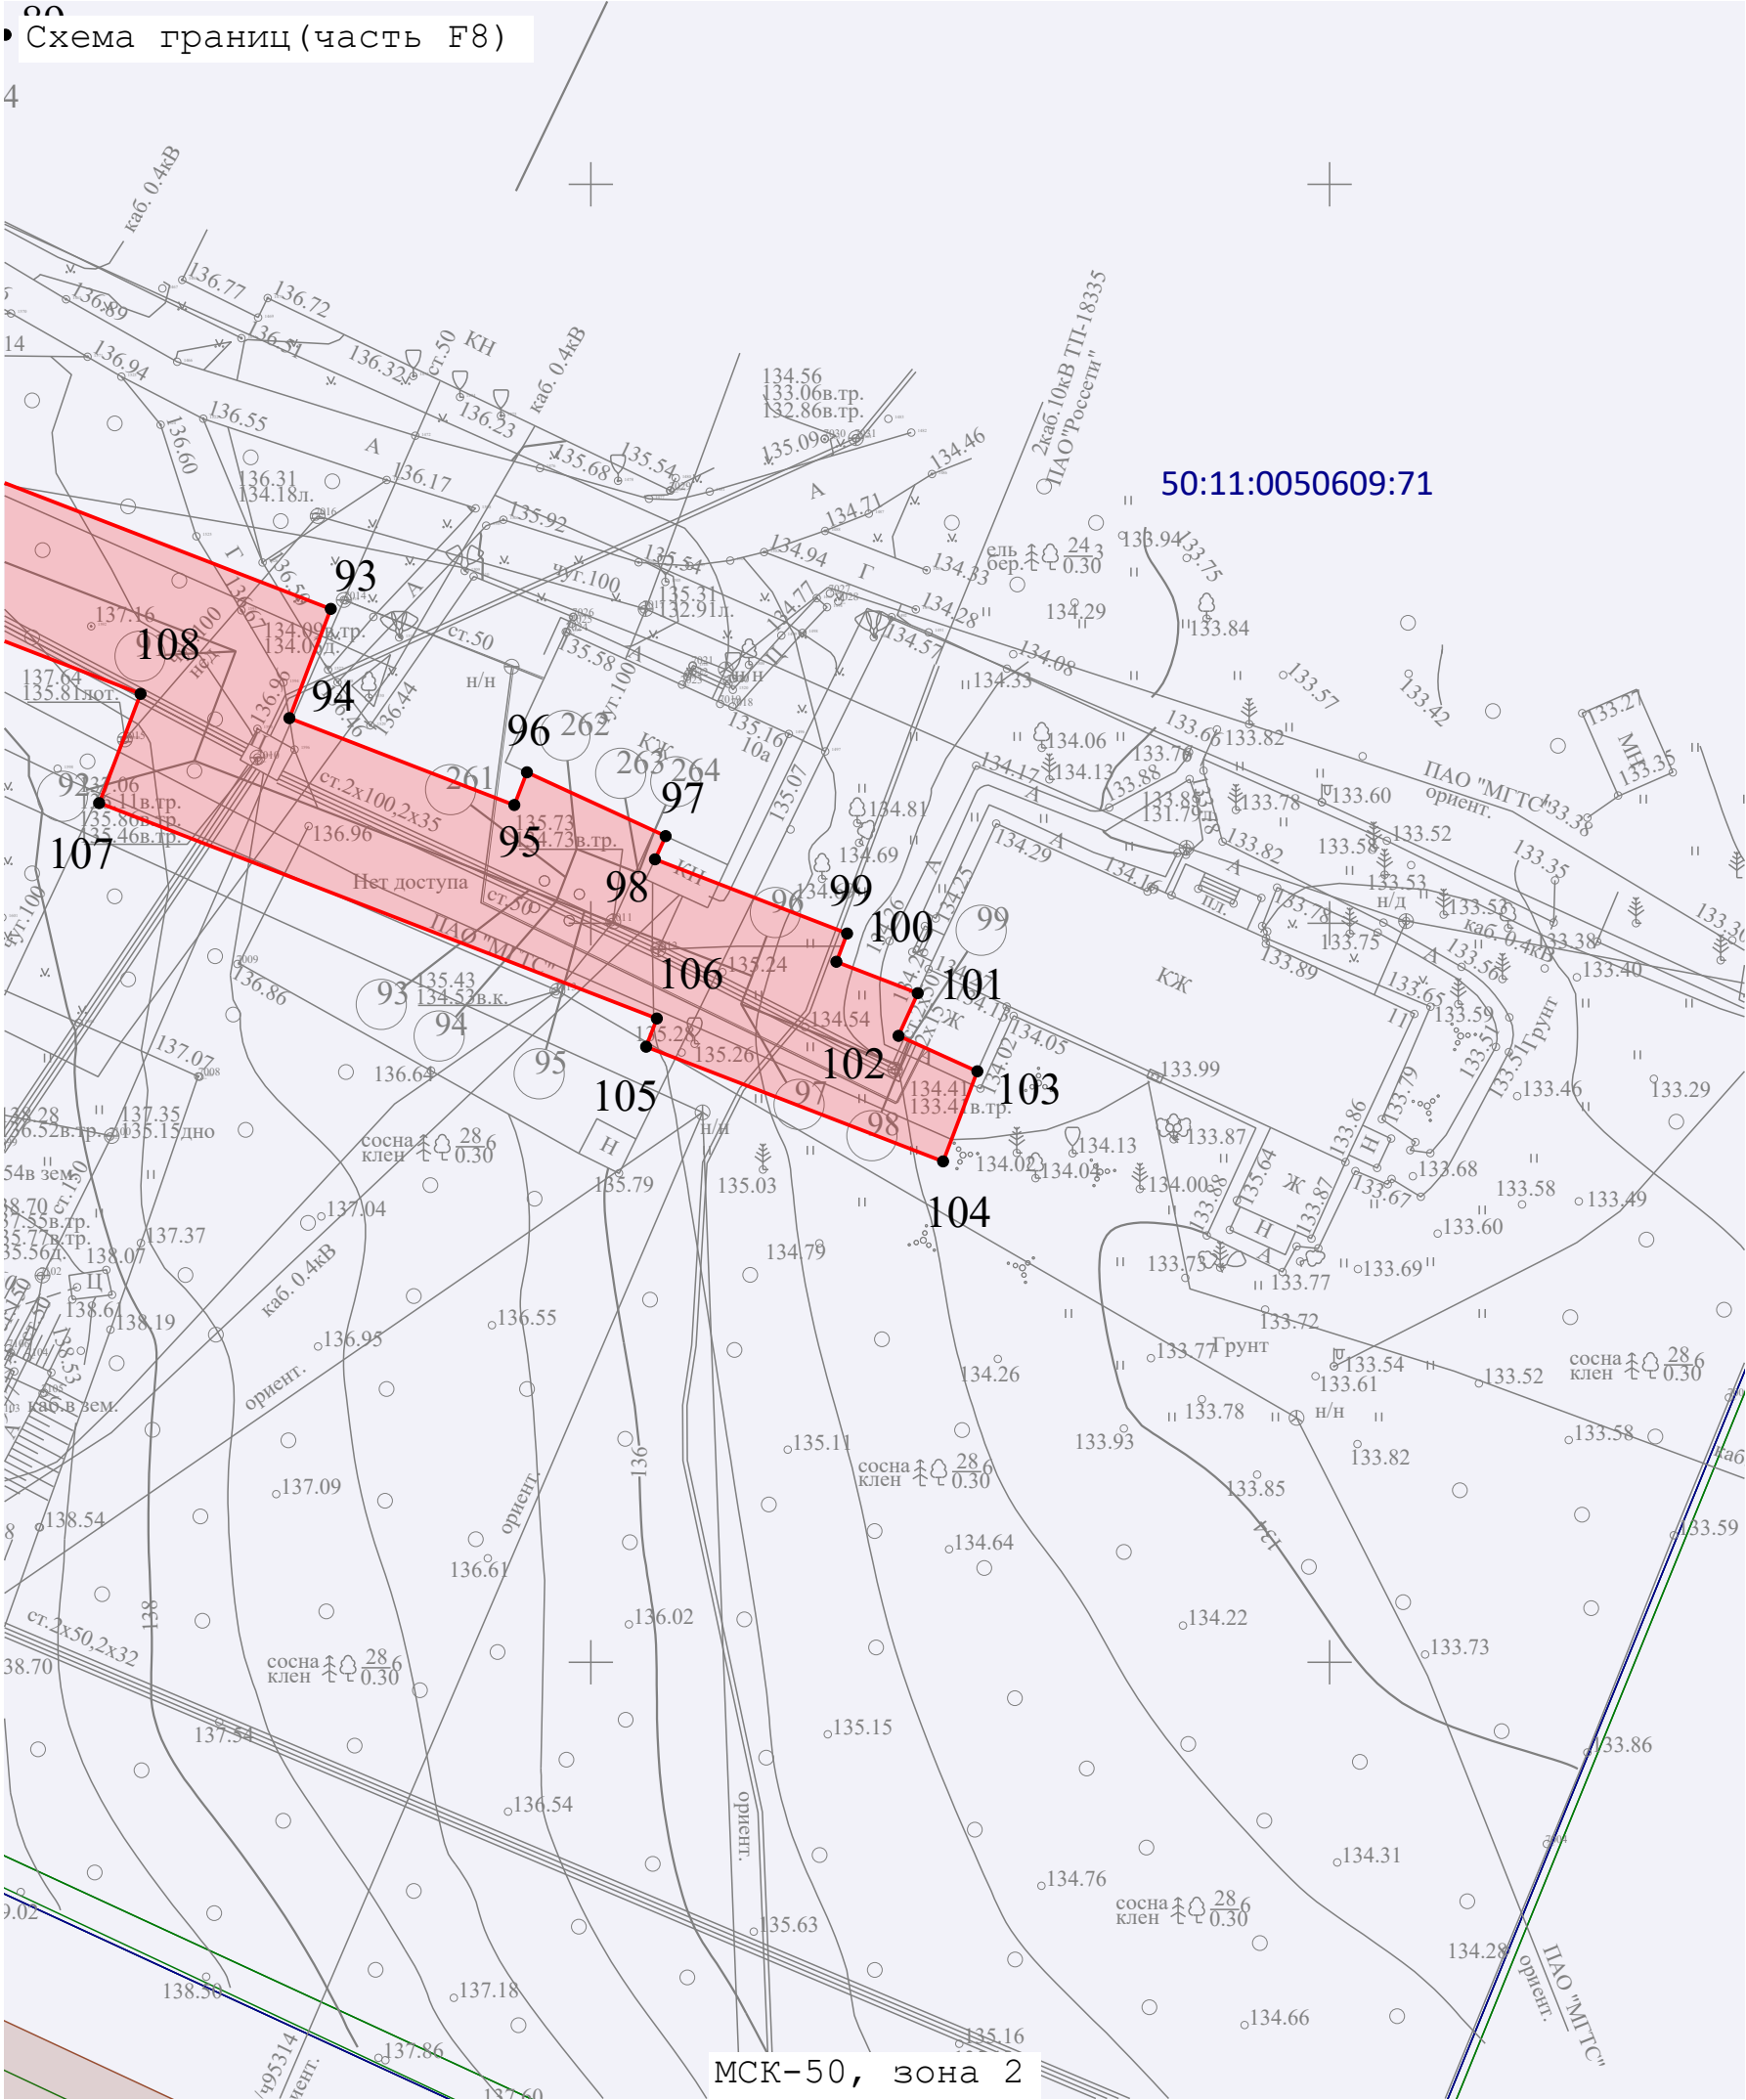

МСК-50, зона 2
Масштаб 1:500

Условные обозначения:

- Граница земельного участка по данным ЕГРН
- Граница публичного сервитута
- кадастровый номер земельного участка
- Граница кадастрового квартала
- Кадастровый квартал