



**АДМИНИСТРАЦИЯ
ГОРОДСКОГО ОКРУГА КРАСНОГОРСК
МОСКОВСКОЙ ОБЛАСТИ**

ПОСТАНОВЛЕНИЕ

03.06.2026 № 1378/8

Об установлении публичного сервитута в порядке главы V.7.
Земельного кодекса Российской Федерации по адресу (местоположение):
Московская область, городской округ Красногорск в пользу
АО «Красногорская теплосеть» в целях строительства тепловых сетей
местного значения

В соответствии с Земельным кодексом Российской Федерации, Федеральным законом от 20.03.2025 № 33-ФЗ «Об общих принципах организации местного самоуправления в единой системе публичной власти»; Законом Московской области № 23/96-ОЗ «О регулировании земельных отношений в Московской области», руководствуясь Уставом городского округа Красногорск Московской области, учитывая ходатайство АО «Красногорская теплосеть» от 04.05.2026 № P001-8520476106-110241485, **постановляю:**

1. Установить публичный сервитут на срок 120 месяцев в отношении земельных участков, согласно приложению № 1 к настоящему Постановлению, в пользу АО «Красногорская теплосеть», в целях строительства тепловых сетей местного значения, в границах в соответствии с приложением №2 к настоящему Постановлению.

АО «Красногорская теплосеть» привести земельные участки, указанные в настоящем пункте, в состояние, пригодное для их использования в соответствии с разрешенным использованием в срок не позднее чем 3 (три) месяца после завершения строительства инженерного сооружения.

2. Администрации в течение 5 рабочих дней направить копию настоящего Постановления в Управление Федеральной службы государственной регистрации, кадастра и картографии по Московской области для внесения сведений об установлении публичного сервитута в отношении земельного участка, указанного в пункте 1 настоящего Постановления, в Единый государственный реестр недвижимости.

3. Администрации в течение 5 рабочих дней разместить настоящее Постановление на официальном информационном сайте администрации + <https://krasnogorsk-adm.ru> в информационно-телекоммуникационной сети «Интернет».

4. Управлению земельно-имущественных отношений в течение 5 рабочих дней направить обладателю публичного сервитута копию настоящего Постановления, сведения о лицах, являющихся правообладателями земельных участков, сведения о лицах, подавших заявления об учете их прав (обременений прав) на земельные участки, способах связи с ними, копии документов, подтверждающих права указанных лиц на земельные участки.

5. Контроль за выполнением настоящего Постановления возложить на заместителя главы городского округа Красногорск Е.Д. Елизарова.

Глава городского округа Красногорск

Д.В. Волков

Верно

Главный эксперт общего отдела
управления делами



Ю.Г. Никифорова

Исполнитель

А.В. Толстова-Бобкова

Разослано: в дело, прокуратуру, Елизарову, Толстой-Бобковой, Росреестр, АО «Красногорская теплосеть».

Приложение № 1
к Постановлению
от 03.06.2026 № 1378/6

№	Кадастровый номер земельного участка	Адрес / описание местоположения
1	2	3
1	50:11:0050406:893	Московская область, город Красногорск, деревня Глухово
2	50:11:0050406:365	Московская область, Красногорский район, вблизи д.Александровка
3	50:11:0050406:894	Московская область, город Красногорск, деревня Глухово
4	50:11:0050406:906	Московская область, город Красногорск, деревня Глухово
5	50:11:0050406:362	Московская область, Красногорский район, вблизи д.Александровка
6	50:11:0050501:7961	Московская область, город Красногорск, деревня Глухово
7	50:11:0000000:170538	Московская область, Городской округ Красногорск
8	50:11:0050406:820	Московская область, город Красногорск, село Ильинское
9	50:11:0050406:987	Московская область, г.о. Красногорск, п Ильинское-Усово, ул Центральная Усадьба
10	50:11:0050406:446	Московская область, Красногорский район, п. Ильинское-Усово
11	50:11:0050406:890	Московская область, город Красногорск, деревня Глухово
12	50:11:0050406:891	Московская область, город Красногорск, деревня Глухово
13	50:11:0050406:986	Российская Федерация, Московская область, городской округ Красногорск, поселок Ильинское-Усово, улица Центральная Усадьба, земельный участок 3В
14	50:11:0050406:954	Московская область, город Красногорск, поселение Ильинское-Усово, улица Центральная Усадьба
15	50:11:0050406:24	обл. Московская, р-н Красногорский, п. Ильинское-Усово, ул. Новый поселок
16	50:11:0050406:955	Московская область, город Красногорск, поселение Ильинское-Усово, улица Центральная Усадьба

№	Кадастровый номер земельного участка	Адрес / описание местоположения
1	2	3
17	50:11:0050406:958	Московская область, город Красногорск, поселение Ильинское-Усово, улица Новый поселок
18	50:11:0050406:989	Московская область, г.о. Красногорск, п Ильинское-Усово, ул Центральная Усадьба
19	50:11:0050406:819	Московская область, г.о. Красногорск
20	50:11:0050406:961	Московская область, село Ильинское


Схема границ

Площадь земельного участка 15 332 м² (указывается проектная площадь образуемого земельного участка, вычисленная с использованием федеральной государственной географической информационной системы, обеспечивающей функционирование национальной системы пространственных данных, которой является федеральная государственная географическая информационная система "Единая цифровая платформа "Национальная система пространственных данных" (далее - информационная система), или иных технологических и программных средств с округлением до 1 квадратного метра. Указанное значение площади земельного участка может быть уточнено при проведении кадастровых работ не более чем на десять процентов)		
Обозначение характерных точек границ	Координаты, МСК-50, зона 2, м (указываются в случае подготовки схемы расположения земельного участка с использованием информационной системы или иных технологических и программных средств. Значения координат, полученные с использованием указанных технологических и программных средств, указываются с округлением до 0,01 метра)	
	X	Y
1	2	3
1	470 081,59	2 171 253,80
2	470 025,60	2 171 293,63
3	470 025,90	2 171 294,04
4	469 954,98	2 171 344,46
5	469 960,56	2 171 352,24
6	469 931,10	2 171 374,76
7	469 911,35	2 171 389,87
8	469 908,32	2 171 385,90
9	469 871,78	2 171 413,85
10	469 875,37	2 171 418,54
11	469 849,23	2 171 437,71
12	469 814,65	2 171 462,56
13	469 810,92	2 171 457,70
14	469 806,90	2 171 460,34
15	469 810,19	2 171 465,70
16	469 797,12	2 171 474,90
17	469 778,31	2 171 488,03
18	469 775,24	2 171 483,47
19	469 740,94	2 171 506,95
20	469 746,27	2 171 514,77
21	469 726,92	2 171 529,61
22	469 723,40	2 171 525,01
23	469 698,82	2 171 538,57
24	469 701,66	2 171 544,47
25	469 689,32	2 171 550,49
26	469 685,40	2 171 552,40
27	469 673,14	2 171 558,38
28	469 672,80	2 171 557,57
29	469 668,14	2 171 546,31

1	2	3
30	469 661,22	2 171 544,50
31	469 659,82	2 171 539,74
32	469 656,33	2 171 525,94
33	469 666,26	2 171 524,02
34	469 669,33	2 171 536,28
35	469 671,44	2 171 536,84
36	469 675,48	2 171 537,89
37	469 678,31	2 171 544,73
38	469 682,53	2 171 542,67
39	469 686,88	2 171 540,55
40	469 688,33	2 171 539,84
41	469 685,70	2 171 534,39
42	469 726,10	2 171 512,09
43	469 728,77	2 171 515,59
44	469 732,68	2 171 512,59
45	469 727,05	2 171 504,33
46	469 777,90	2 171 469,53
47	469 780,94	2 171 474,05
48	469 792,62	2 171 465,96
49	469 796,79	2 171 463,08
50	469 793,31	2 171 457,59
51	469 801,76	2 171 451,73
52	469 805,15	2 171 449,52
53	469 812,78	2 171 443,69
54	469 816,88	2 171 449,05
55	469 843,31	2 171 429,66
56	469 861,23	2 171 416,51
57	469 857,76	2 171 411,98
58	469 910,18	2 171 371,88
59	469 913,22	2 171 375,85
60	469 925,92	2 171 366,14
61	469 946,78	2 171 350,19
62	469 938,66	2 171 338,88
63	469 954,17	2 171 327,86
64	469 956,49	2 171 331,12
65	470 011,95	2 171 291,68
66	470 009,34	2 171 288,02
67	470 024,83	2 171 277,01
68	470 027,14	2 171 280,26
69	470 068,93	2 171 250,54
70	470 071,91	2 171 248,41
71	470 068,44	2 171 243,53
72	470 083,92	2 171 232,52
73	470 086,53	2 171 236,18
74	470 123,20	2 171 210,09
75	470 120,59	2 171 206,42
76	470 140,24	2 171 192,45
77	470 142,47	2 171 195,74

1	2	3
78	470 166,21	2 171 178,95
79	470 161,34	2 171 172,03
80	470 180,68	2 171 158,14
81	470 183,02	2 171 161,40
82	470 184,66	2 171 160,23
83	470 214,42	2 171 139,08
84	470 211,52	2 171 135,00
85	470 240,12	2 171 114,66
86	470 240,86	2 171 114,14
87	470 243,76	2 171 118,21
88	470 282,47	2 171 090,68
89	470 288,26	2 171 098,83
90	470 337,16	2 171 064,06
91	470 342,93	2 171 072,17
92	470 371,29	2 171 051,65
93	470 367,42	2 171 046,21
94	470 426,50	2 171 004,19
95	470 429,40	2 171 008,27
96	470 454,05	2 170 990,73
97	470 451,23	2 170 986,30
98	470 491,78	2 170 960,55
99	470 484,62	2 170 949,14
100	470 535,14	2 170 917,44
101	470 527,46	2 170 904,83
102	470 569,48	2 170 878,03
103	470 570,28	2 170 877,53
104	470 567,81	2 170 871,54
105	470 560,82	2 170 854,59
106	470 554,34	2 170 857,26
107	470 526,88	2 170 790,70
108	470 530,30	2 170 789,29
109	470 543,16	2 170 783,99
110	470 541,47	2 170 771,03
111	470 556,72	2 170 759,36
112	470 557,27	2 170 758,94
113	470 537,91	2 170 733,64
114	470 537,03	2 170 732,50
115	470 549,22	2 170 723,52
116	470 555,19	2 170 731,54
117	470 551,16	2 170 734,51
118	470 555,90	2 170 740,69
119	470 571,29	2 170 760,80
120	470 563,81	2 170 766,52
121	470 552,13	2 170 775,46
122	470 554,07	2 170 790,30
123	470 539,94	2 170 796,13
124	470 542,20	2 170 801,60
125	470 559,77	2 170 844,20


1	2	3
126	470 566,25	2 170 841,53
127	470 578,98	2 170 872,41
128	470 582,71	2 170 881,46
129	470 581,42	2 170 882,28
130	470 577,09	2 170 885,04
131	470 573,74	2 170 887,18
132	470 541,10	2 170 907,99
133	470 548,81	2 170 920,66
134	470 498,40	2 170 952,29
135	470 503,98	2 170 961,19
136	470 505,53	2 170 963,66
137	470 465,04	2 170 989,38
138	470 467,58	2 170 993,38
139	470 427,04	2 171 022,21
140	470 424,53	2 171 018,68
141	470 424,14	2 171 018,14
142	470 381,36	2 171 048,57
143	470 382,59	2 171 050,29
144	470 385,18	2 171 053,94
145	470 340,62	2 171 086,18
146	470 338,57	2 171 083,29
147	470 334,80	2 171 078,00
148	470 285,91	2 171 112,78
149	470 280,11	2 171 104,63
150	470 248,48	2 171 127,13
151	470 241,40	2 171 132,16
152	470 238,51	2 171 128,08
153	470 225,47	2 171 137,36
154	470 228,37	2 171 141,43
155	470 183,17	2 171 173,67
156	470 180,77	2 171 175,40
157	470 178,39	2 171 172,09
158	470 175,22	2 171 174,38
159	470 180,13	2 171 181,35
160	470 139,91	2 171 209,80
161	470 137,70	2 171 206,53
162	470 134,54	2 171 208,78
163	470 137,14	2 171 212,44
164	470 085,00	2 171 249,55
165	470 085,86	2 171 250,76
1	470 081,59	2 171 253,80
Местоположение объекта: Российская Федерация, Московская область, Красногорск г.о., Ильинское-Усово п		

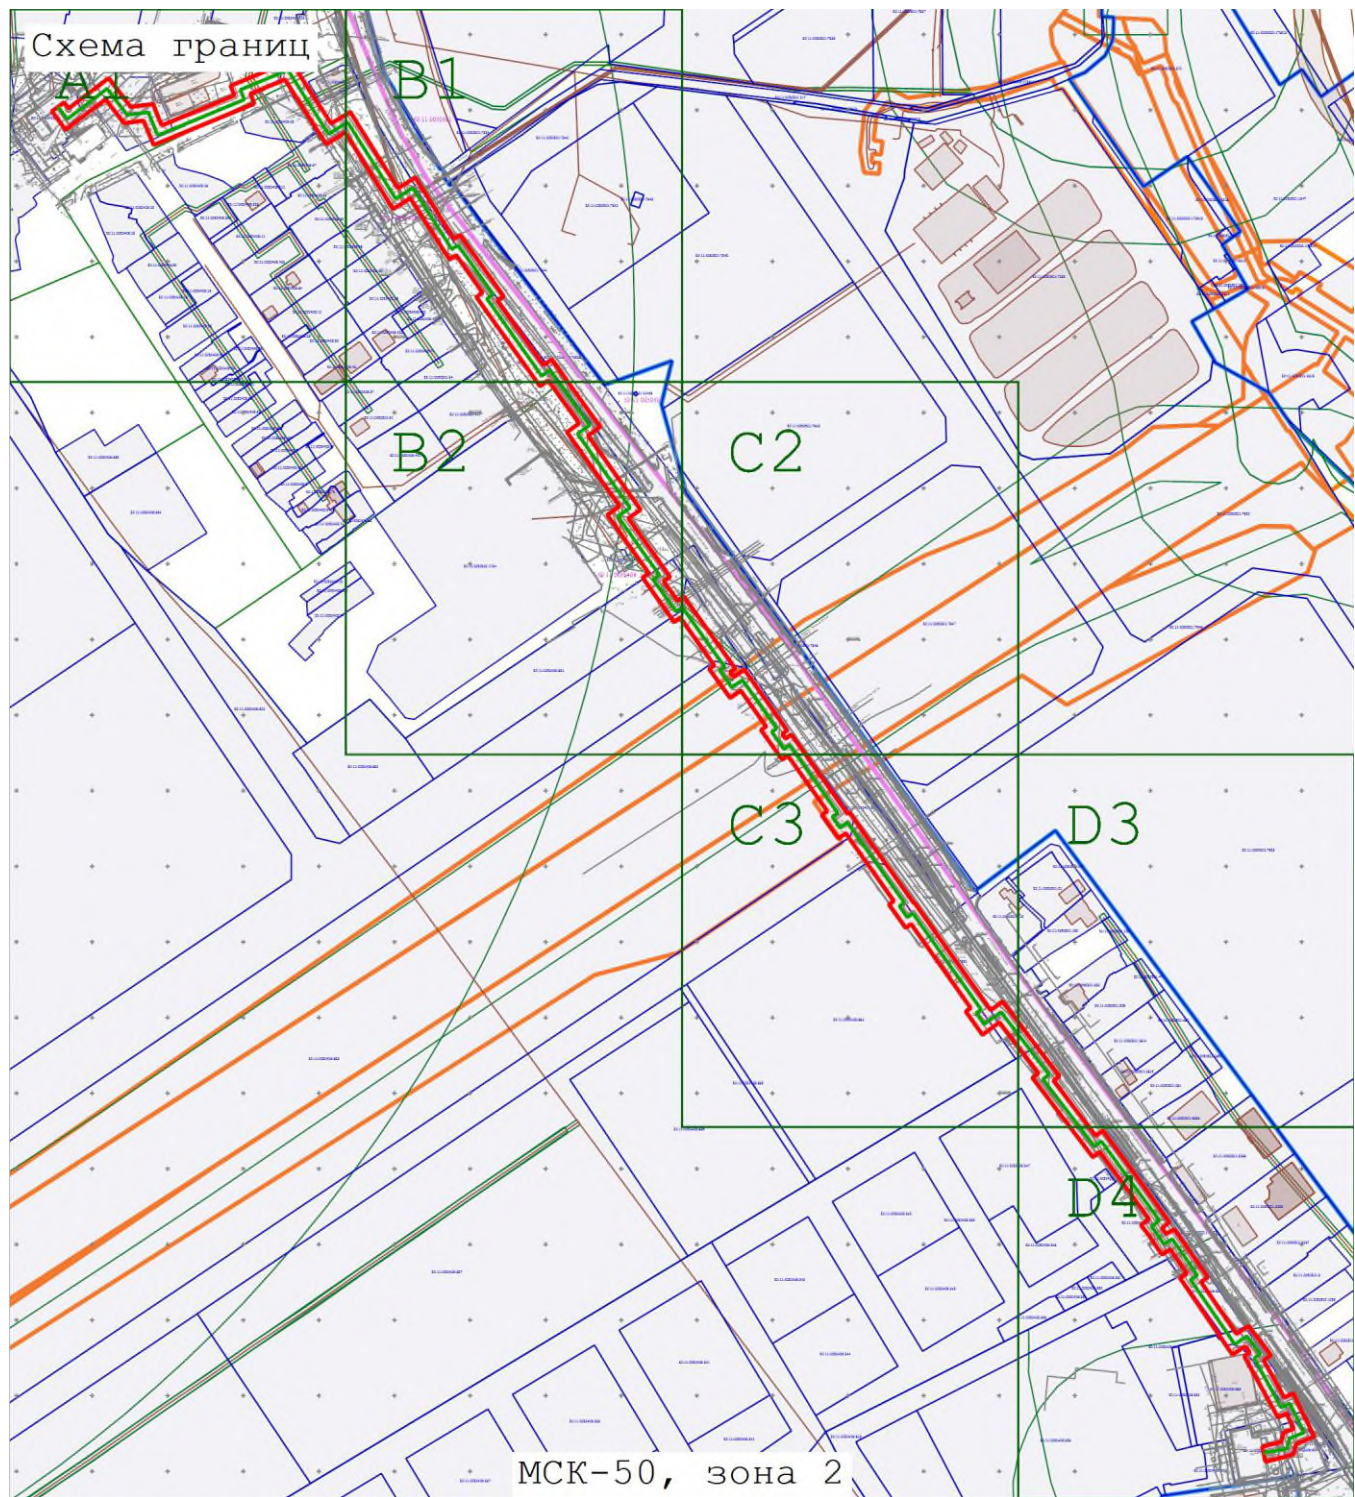



Масштаб 1:5 000


Условные обозначения:

-  - Граница земельного участка по данным ЕГРН
-  - Граница публичного сервитута
-  - кадастровый номер земельного участка
-  - Проектируемая теплотрасса
-  - Кадастровый квартал
-  - Граница кадастрового квартала

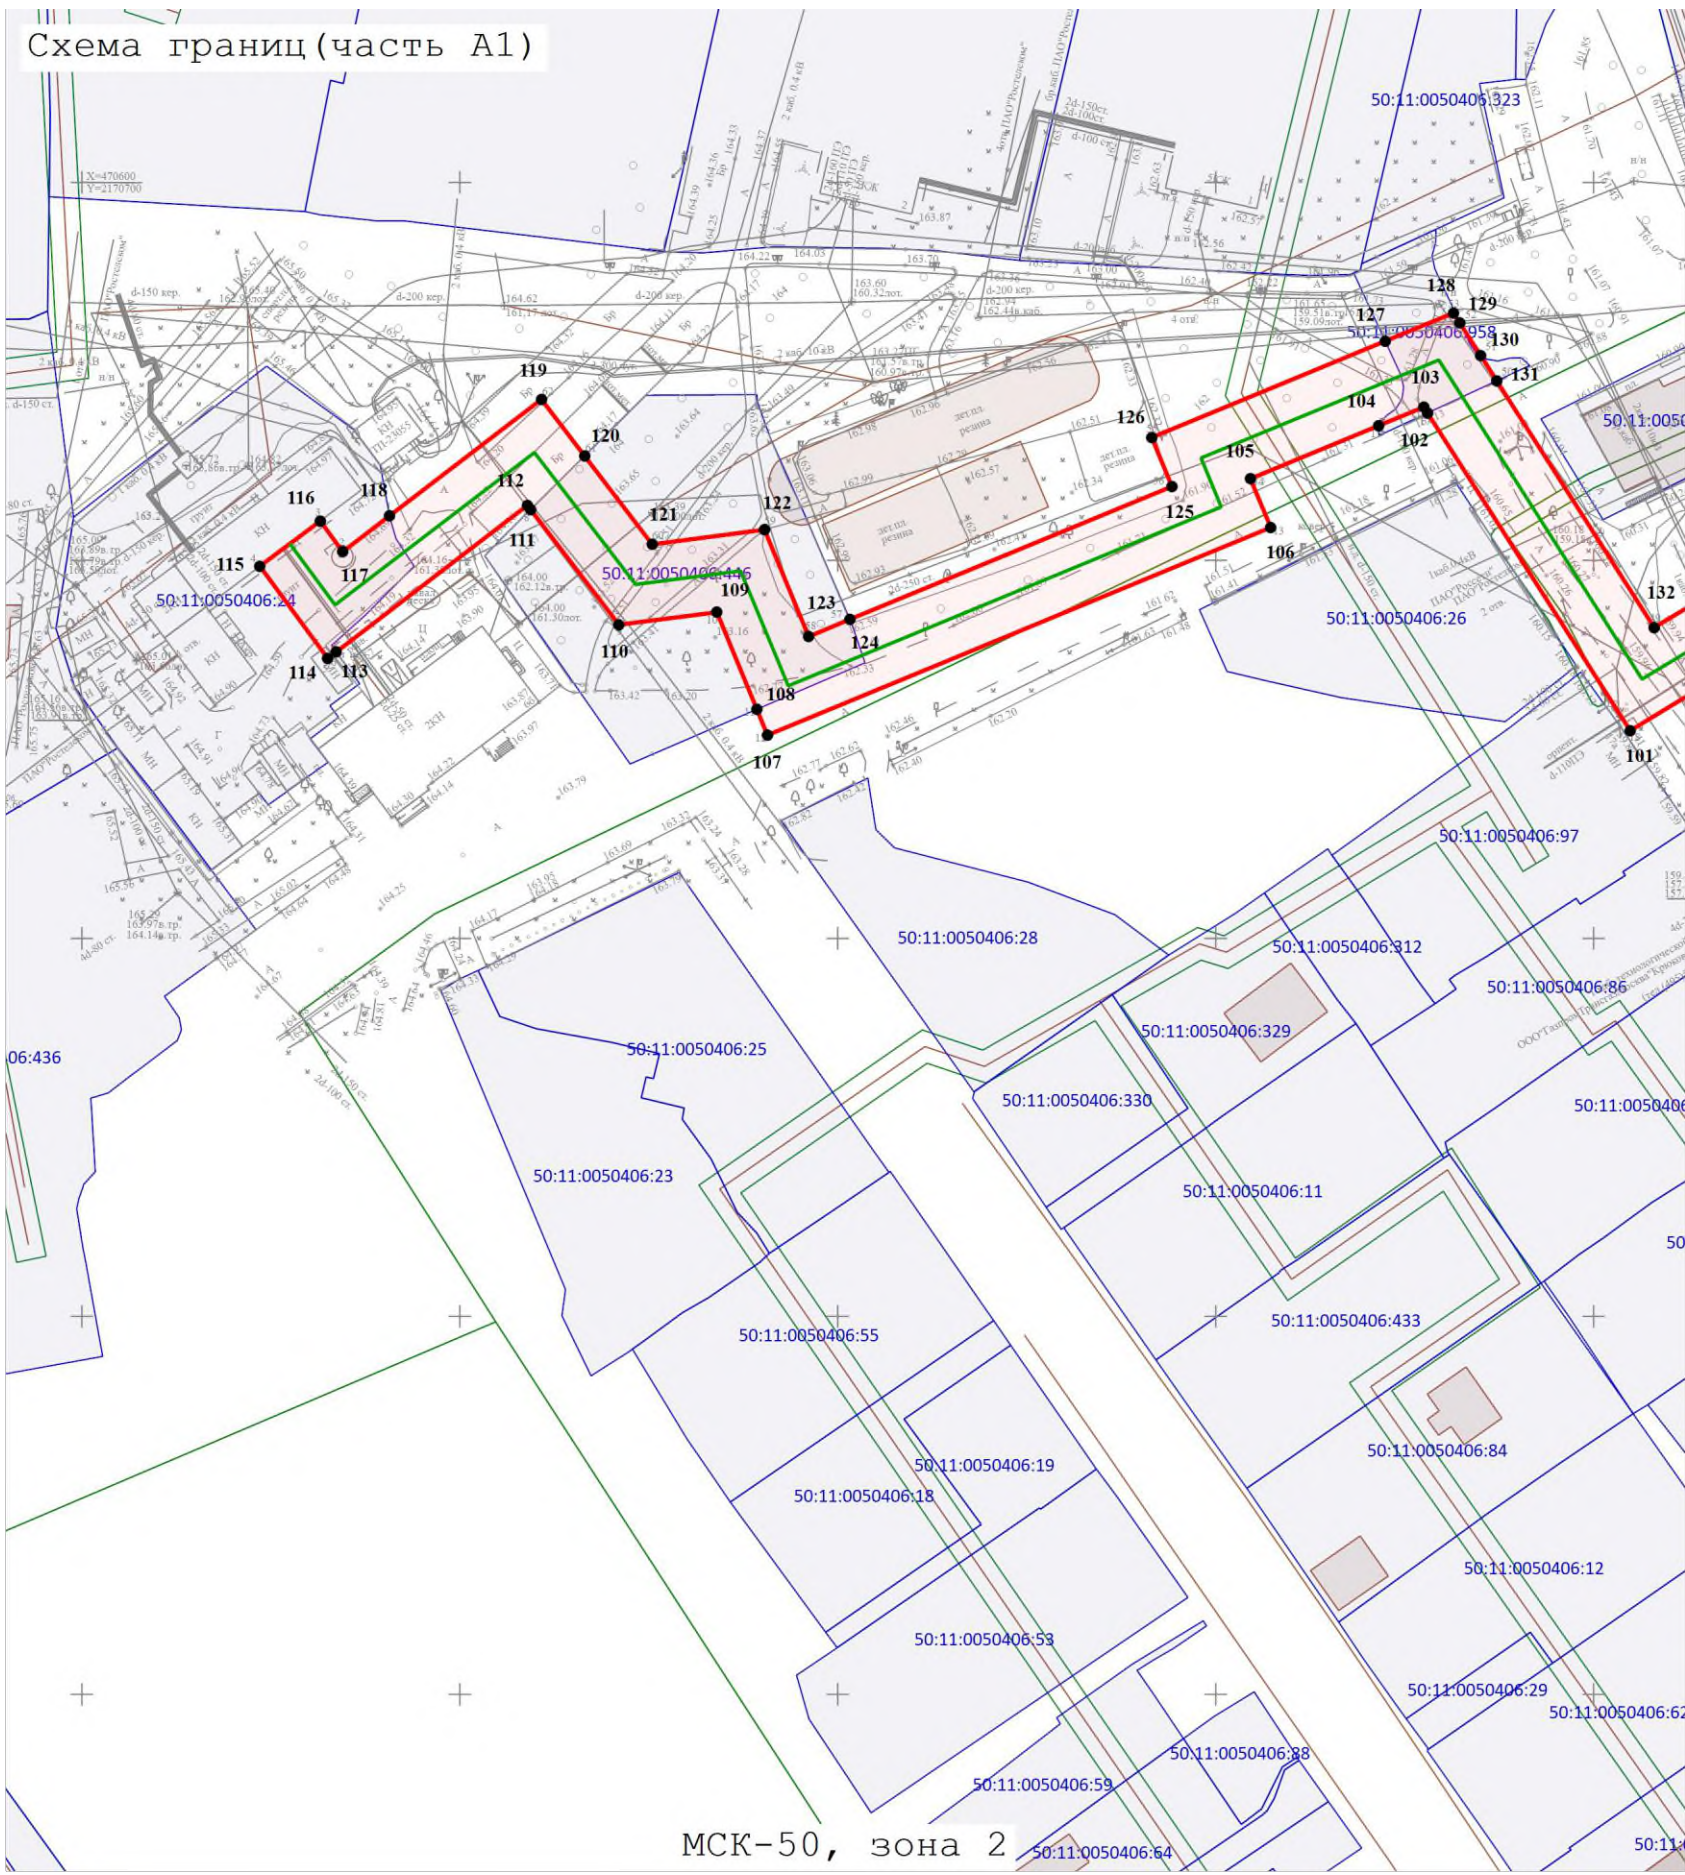



Условные обозначения:

  
-  - Граница земельного участка по данным ЕГРН
-  - Граница публичного сервитута
-  - проектируемая теплотрасса
-  - Кадастровый квартал
-  - Граница кадастрового квартала

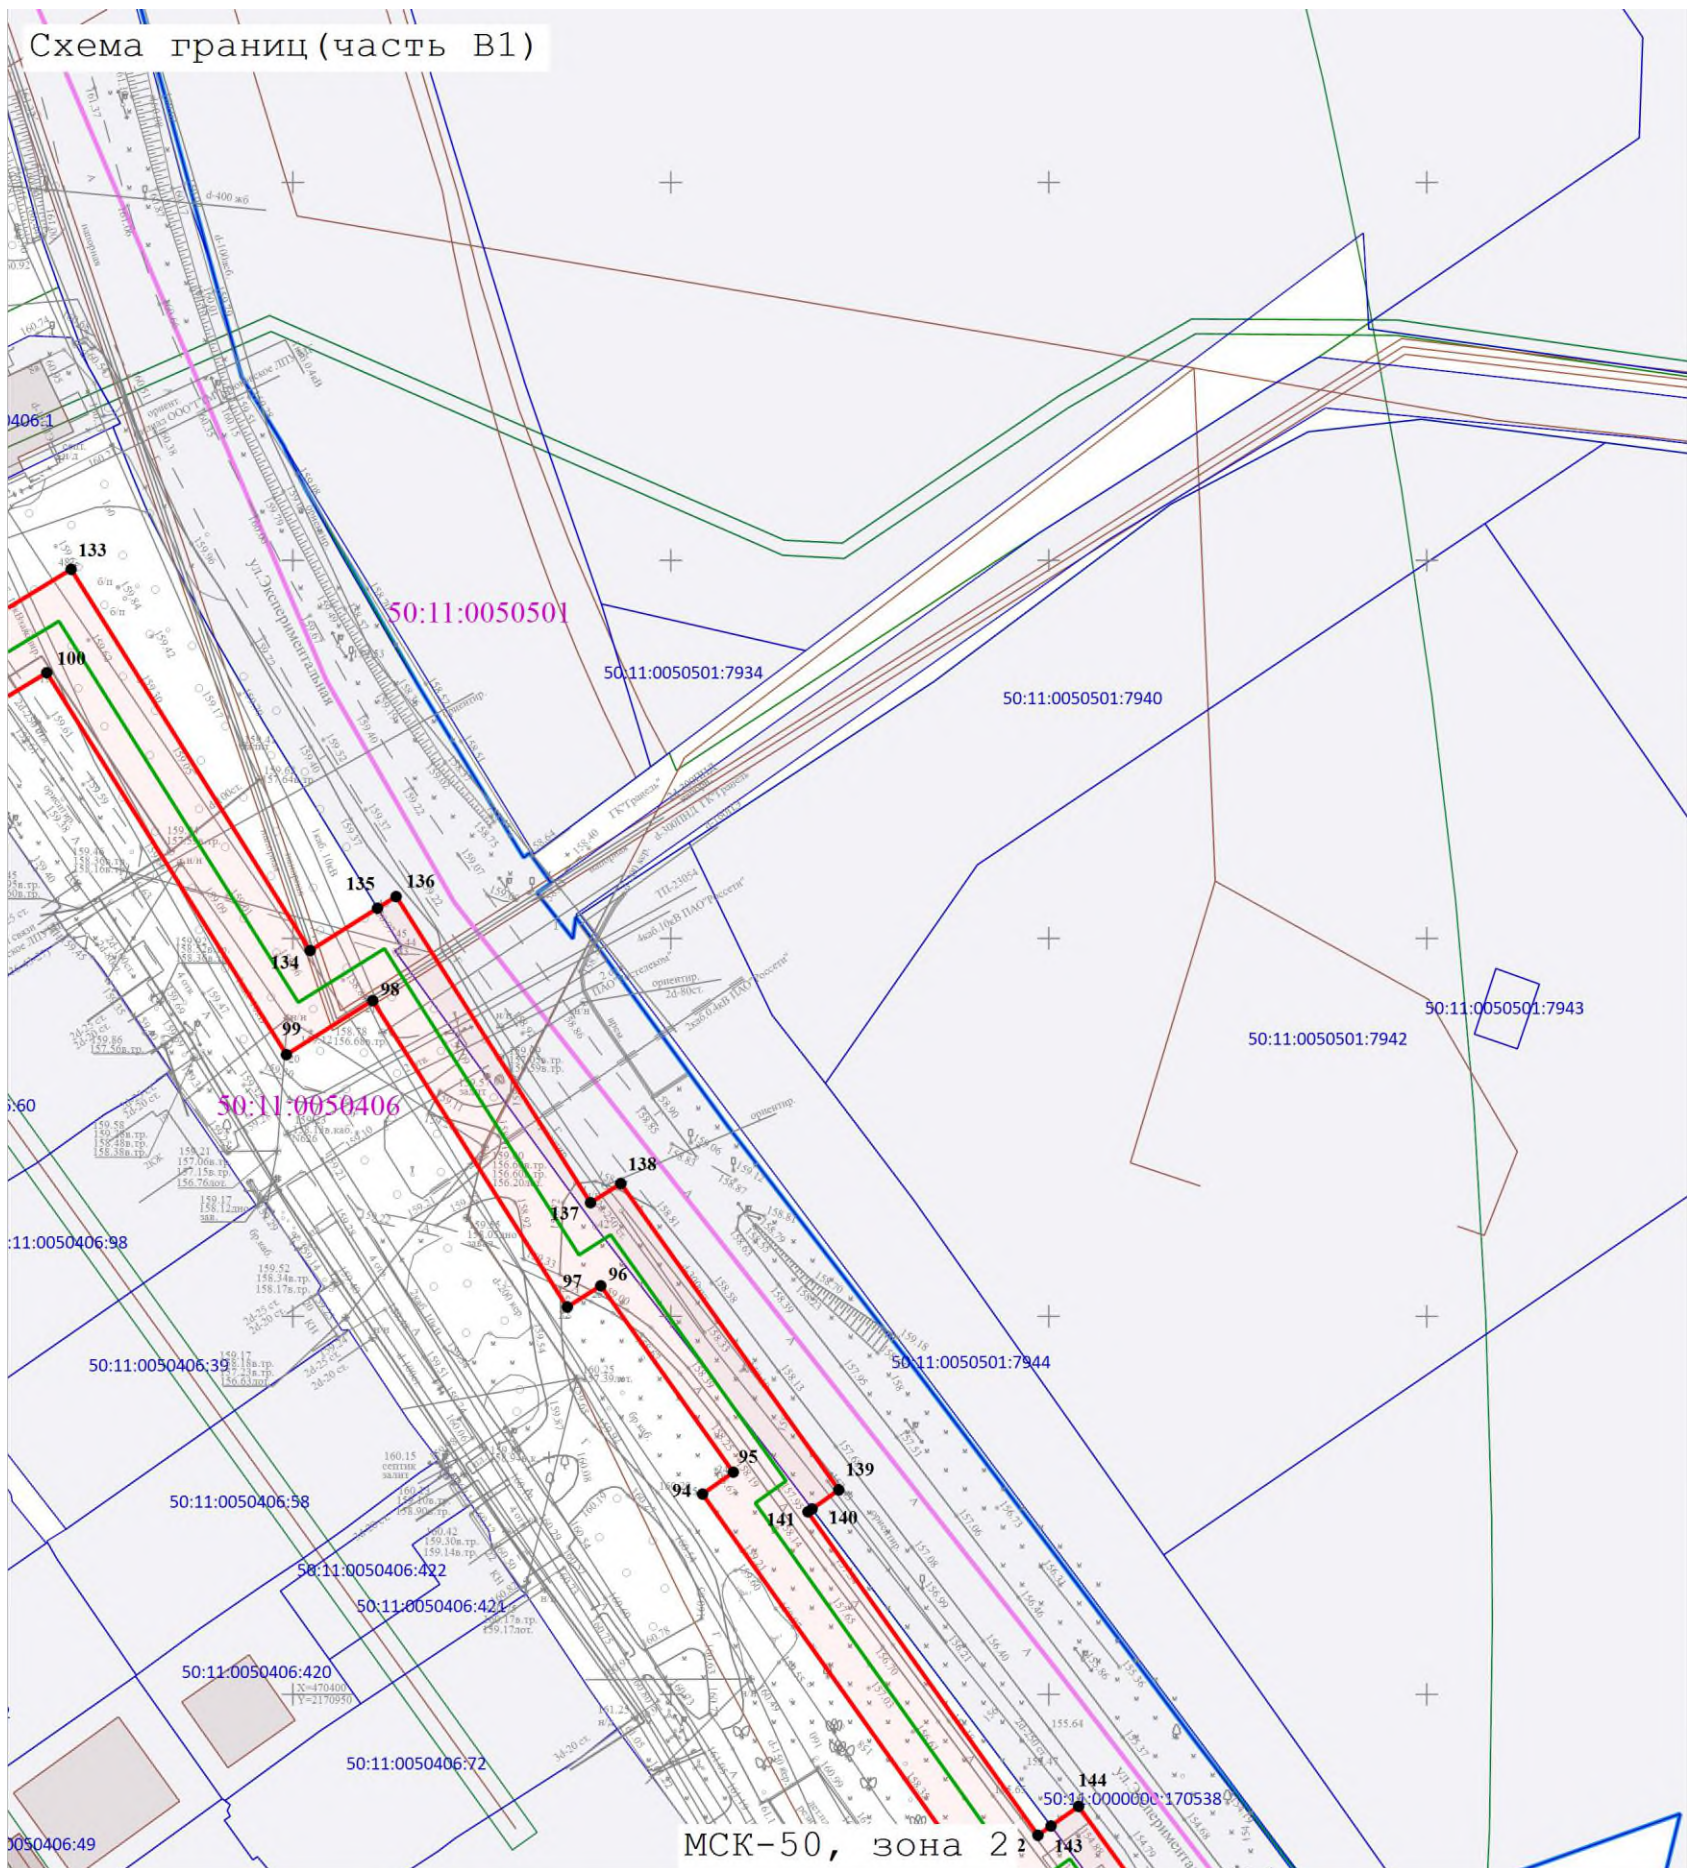

Масштаб 1:1 000


Условные обозначения:

  -  - Граница земельного участка по данным ЕГРН
-  - Граница публичного сервитута
-  - кадастровый номер земельного участка
-  - Проектируемая теплотрасса
-  - Кадастровый квартал
-  - Граница кадастрового квартала



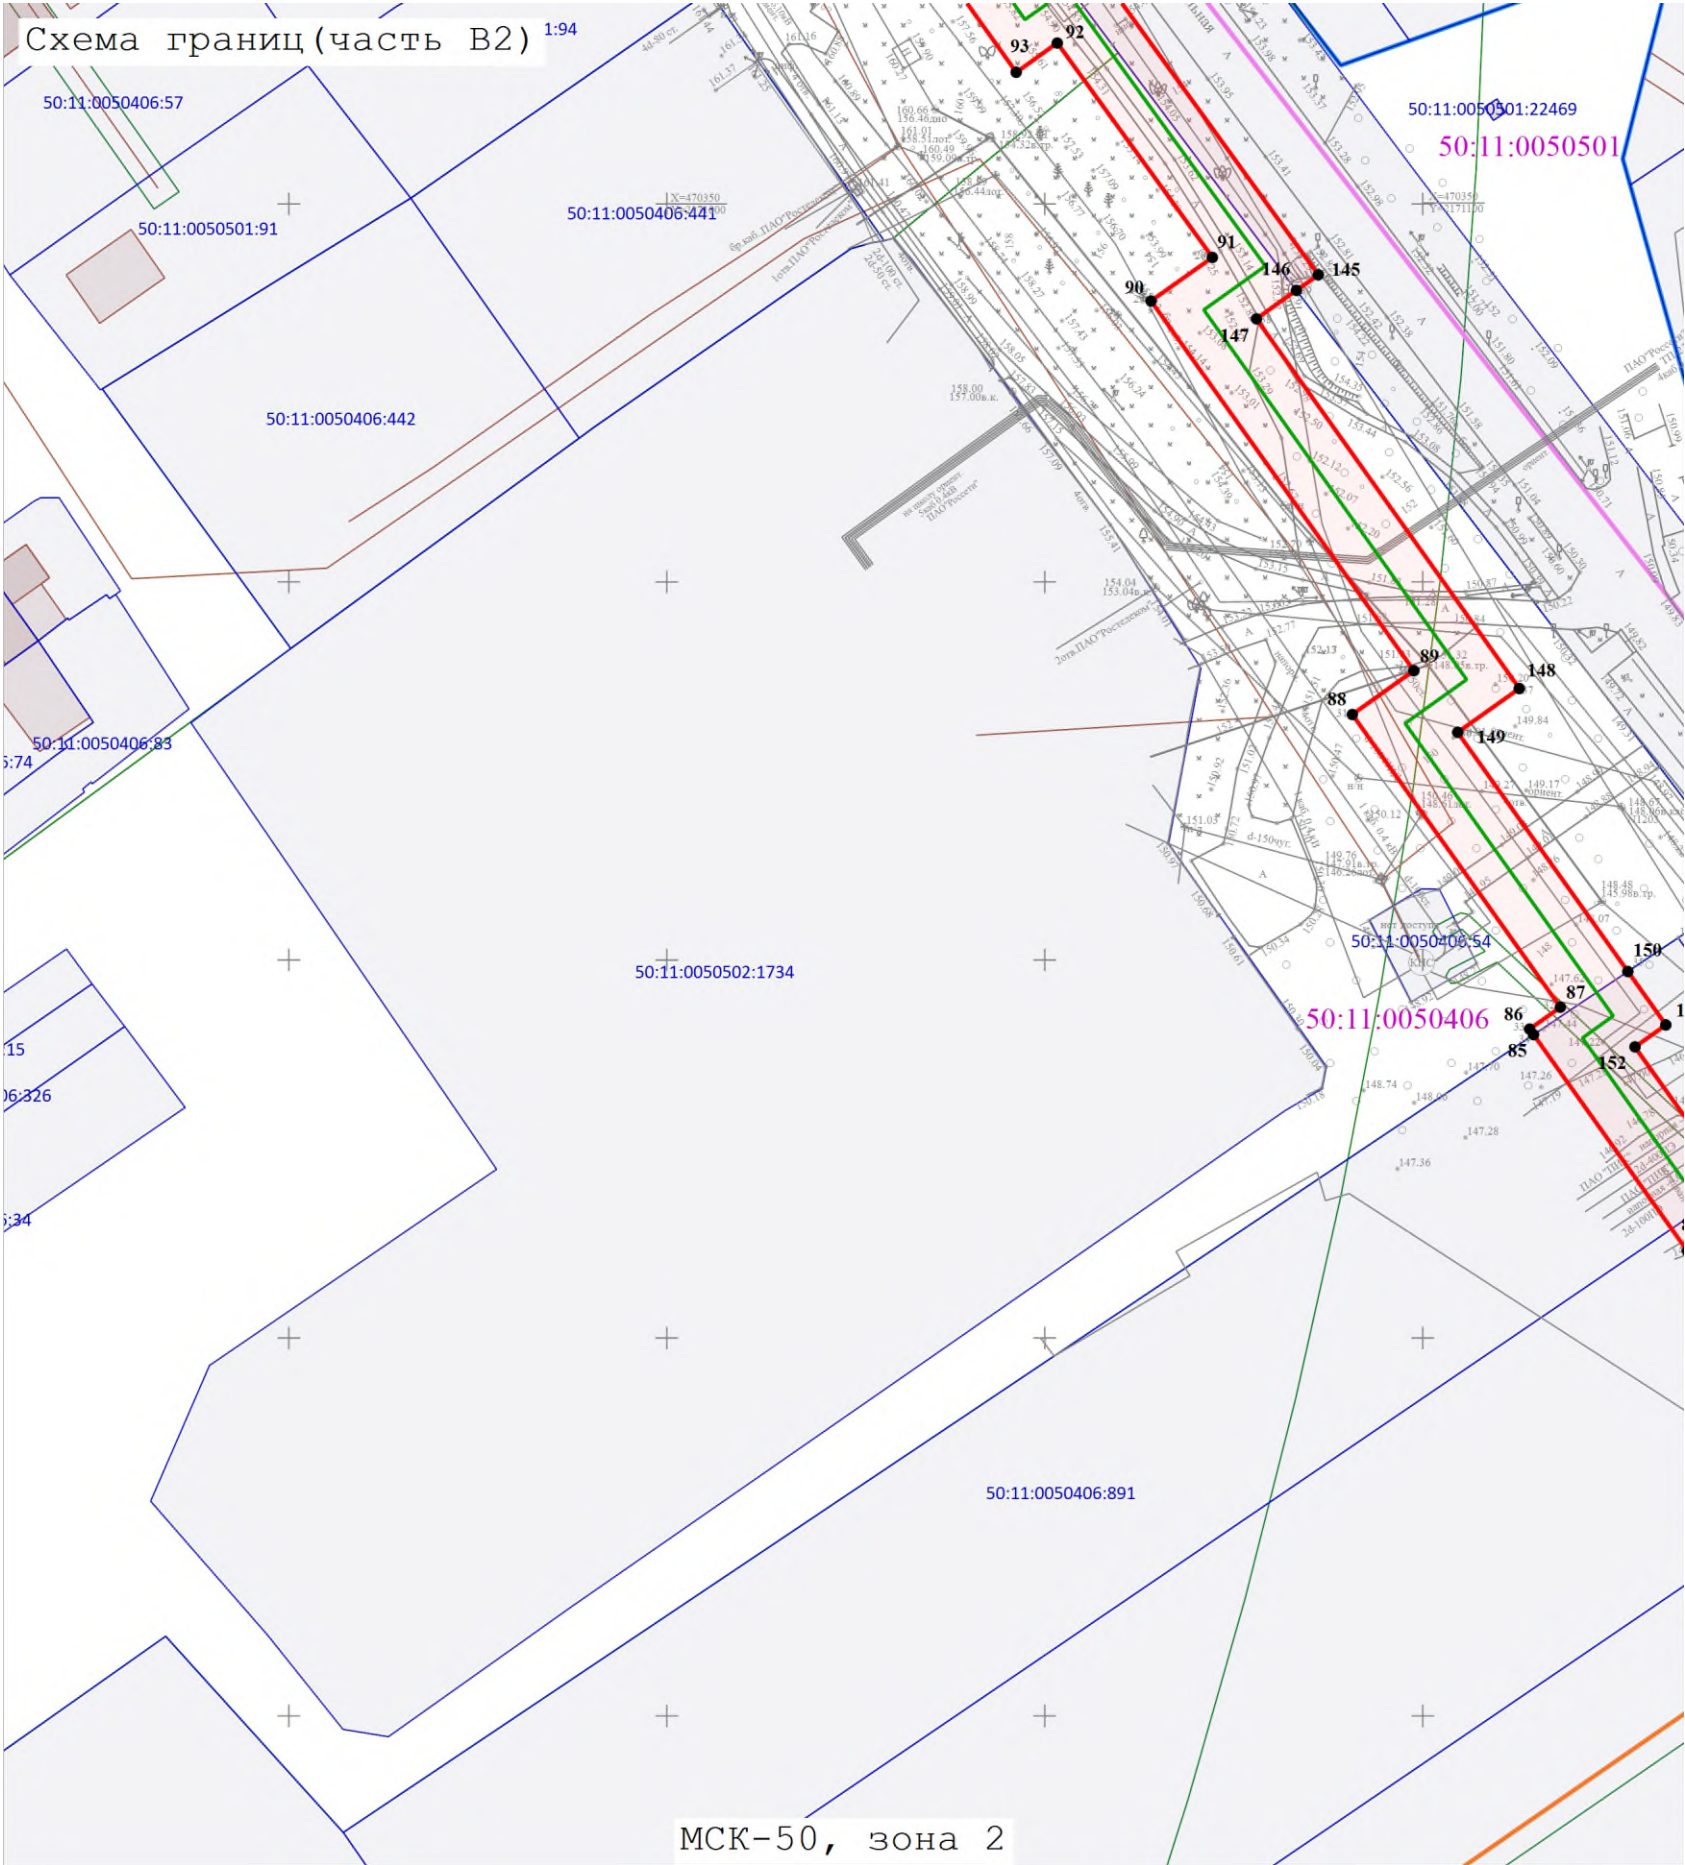



Условные обозначения:

- Граница земельного участка по данным ЕГРН
- Граница публичного сервитута
- кадастровый номер земельного участка
- Проектируемая теплотрасса
- Кадастровый квартал
- Граница кадастрового квартала


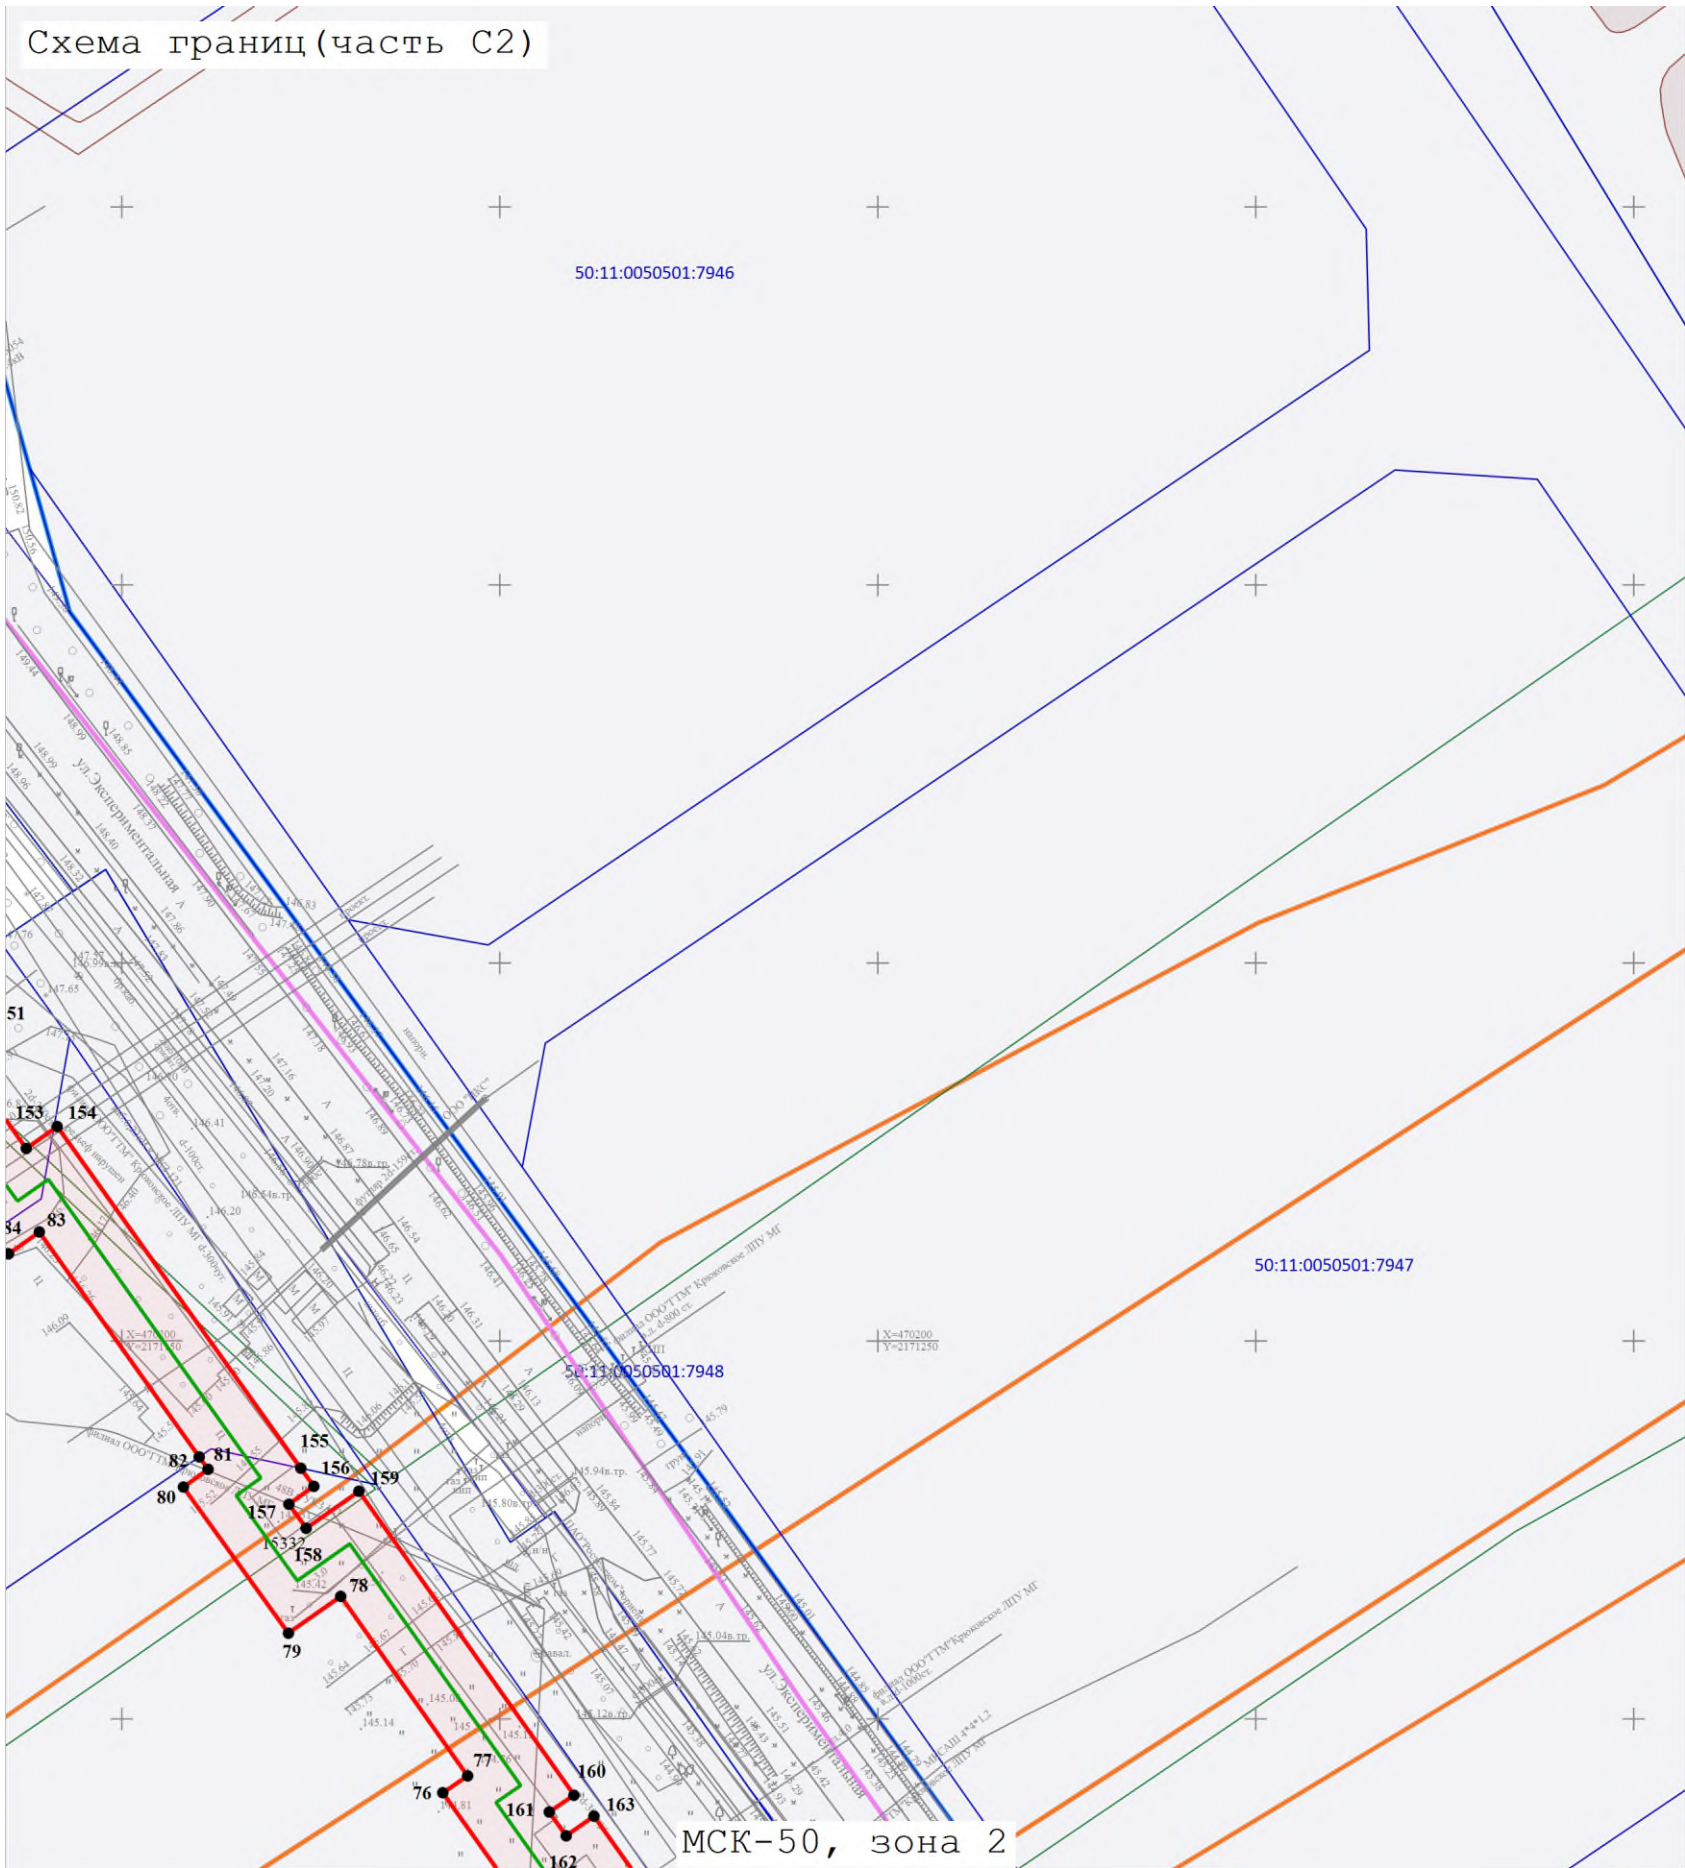



Условные обозначения:

   -  - Граница земельного участка по данным ЕГРН
-  - Граница публичного сервитута
-  - кадастровый номер земельного участка
-  - Проектируемая теплотрасса
-  - Кадастровый квартал
-  - Граница кадастрового квартала

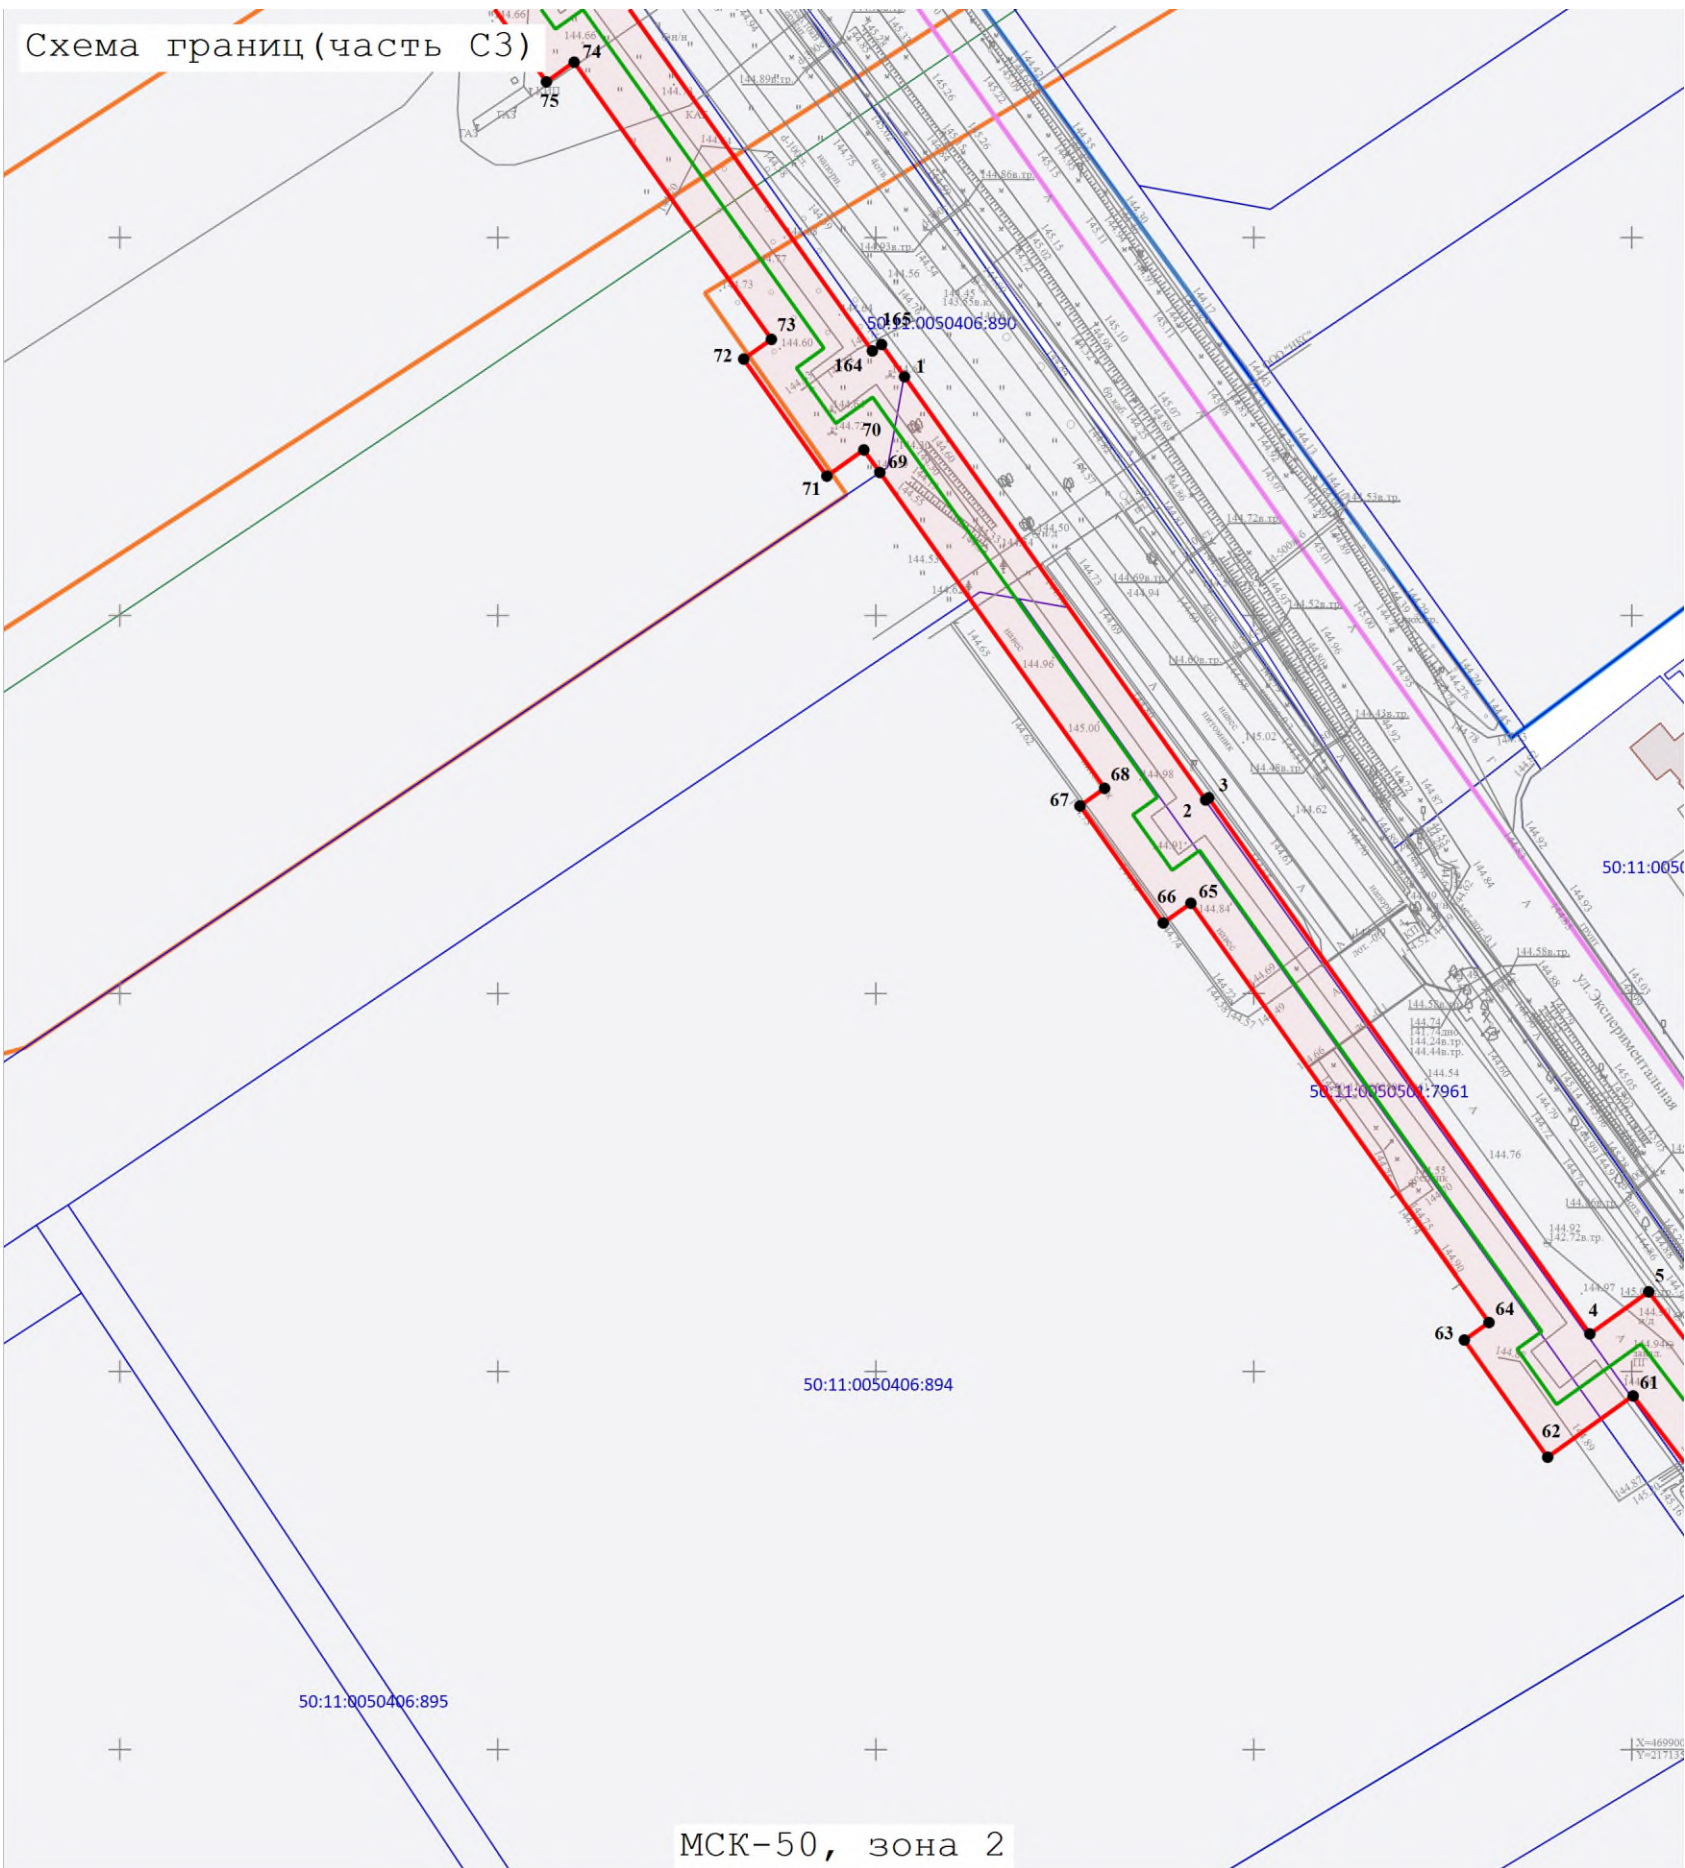

Условные обозначения:

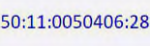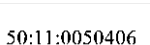-  - Граница земельного участка по данным ЕГРН
-  - Граница публичного сервитута
-  - кадастровый номер земельного участка
-  - Проектируемая теплотрасса
-  - Кадастровый квартал
-  - Граница кадастрового квартала

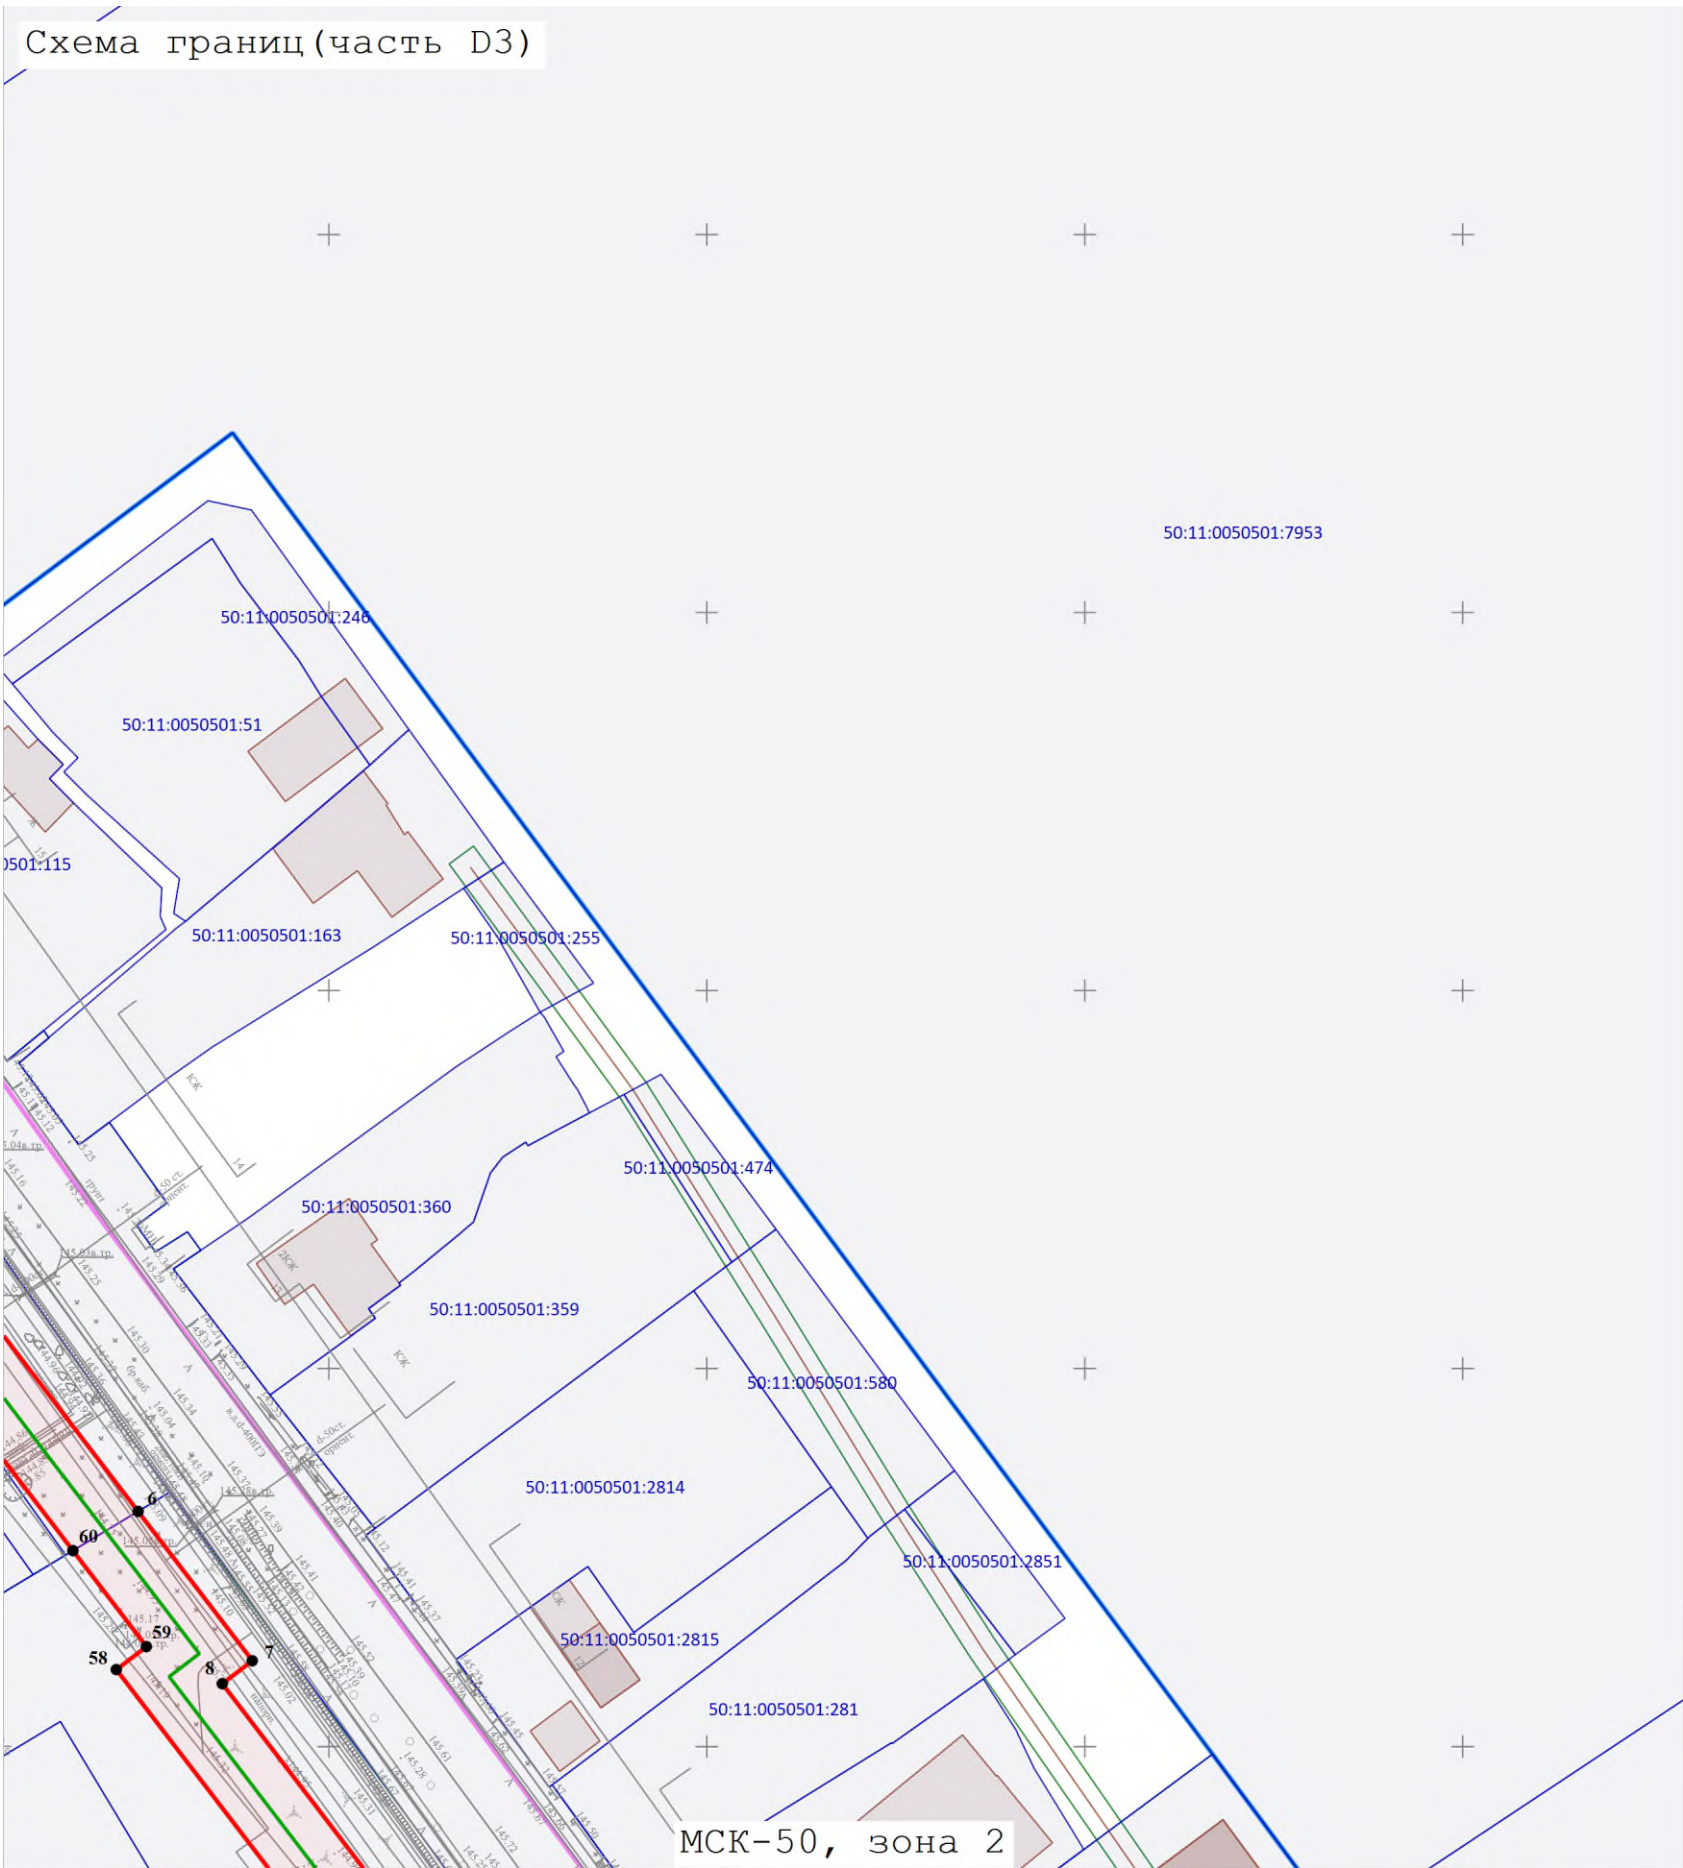

Масштаб 1:1 000

Условные обозначения:

— - Граница земельного участка по данным ЕГРН


— - Граница публичного сервитута

50:11:0050406:28 - кадастровый номер земельного участка

— - Проектируемая теплотрасса

50:11:0050406 - Кадастровый квартал


— - Граница кадастрового квартала

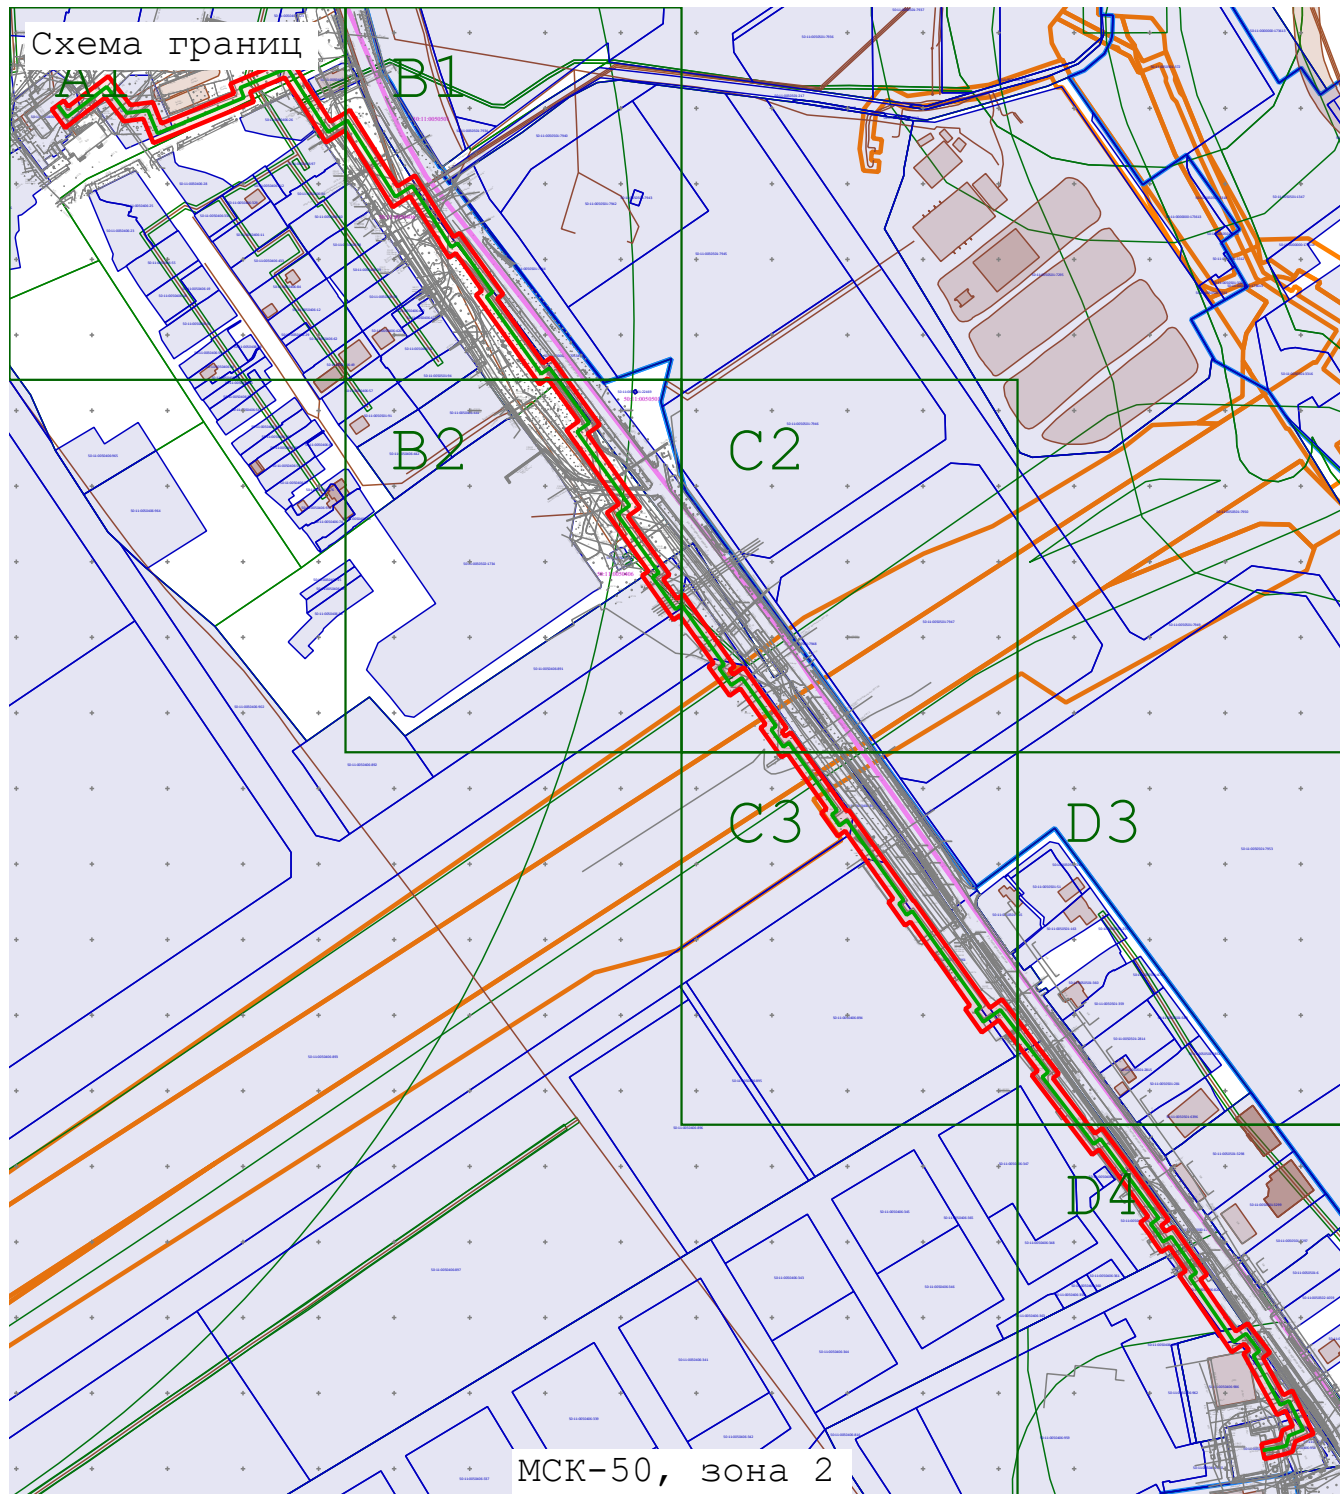

Масштаб 1:5 000

Условные обозначения:

-  - Граница земельного участка по данным ЕГРН
-  - Граница публичного сервитута
-  - кадастровый номер земельного участка
-  - Проектируемая теплотрасса
-  - Кадастровый квартал
-  - Граница кадастрового квартала

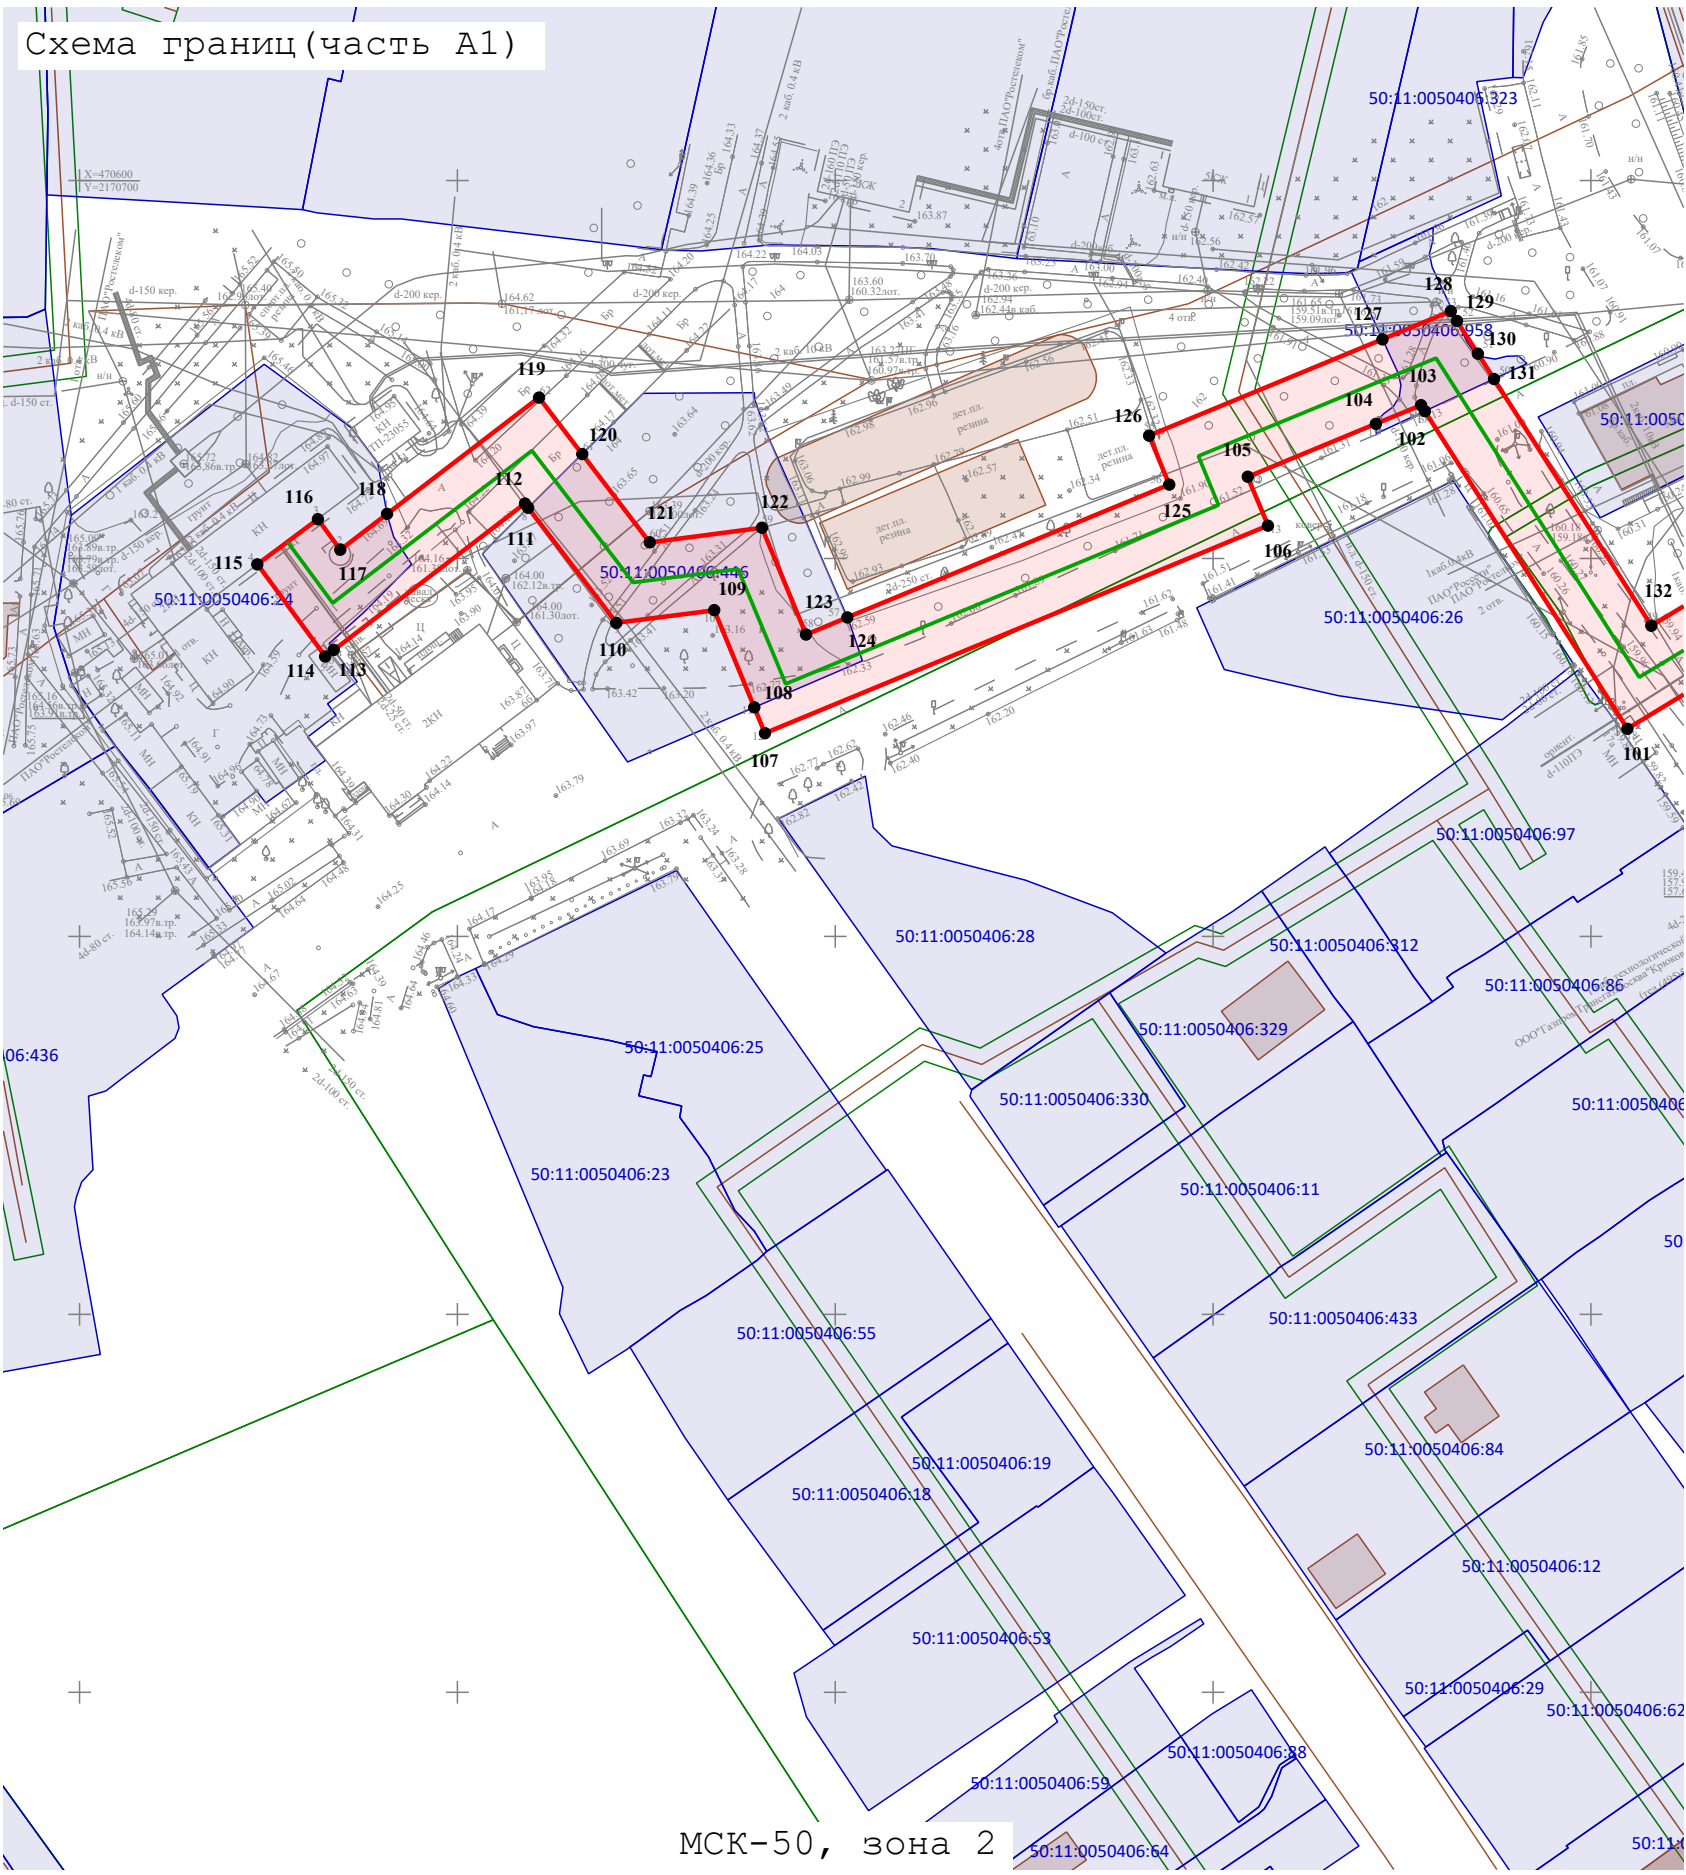

Условные обозначения:

-  - Граница земельного участка по данным ЕГРН
-  - Граница публичного сервитута
-  - кадастровый номер земельного участка
-  - Проектируемая теплотрасса
-  - Кадастровый квартал
-  - Граница кадастрового квартала



- Граница земельного участка по данным ЕГРН
- Граница публичного сервитута
- кадастровый номер земельного участка
- Проектируемая теплотрасса
- Кадастровый квартал
- Граница кадастрового квартала

- Граница земельного участка по данным ЕГРН


- Граница публичного сервитута

- кадастровый номер земельного участка

- Проектируемая теплотрасса


- Кадастровый квартал

- Граница кадастрового квартала

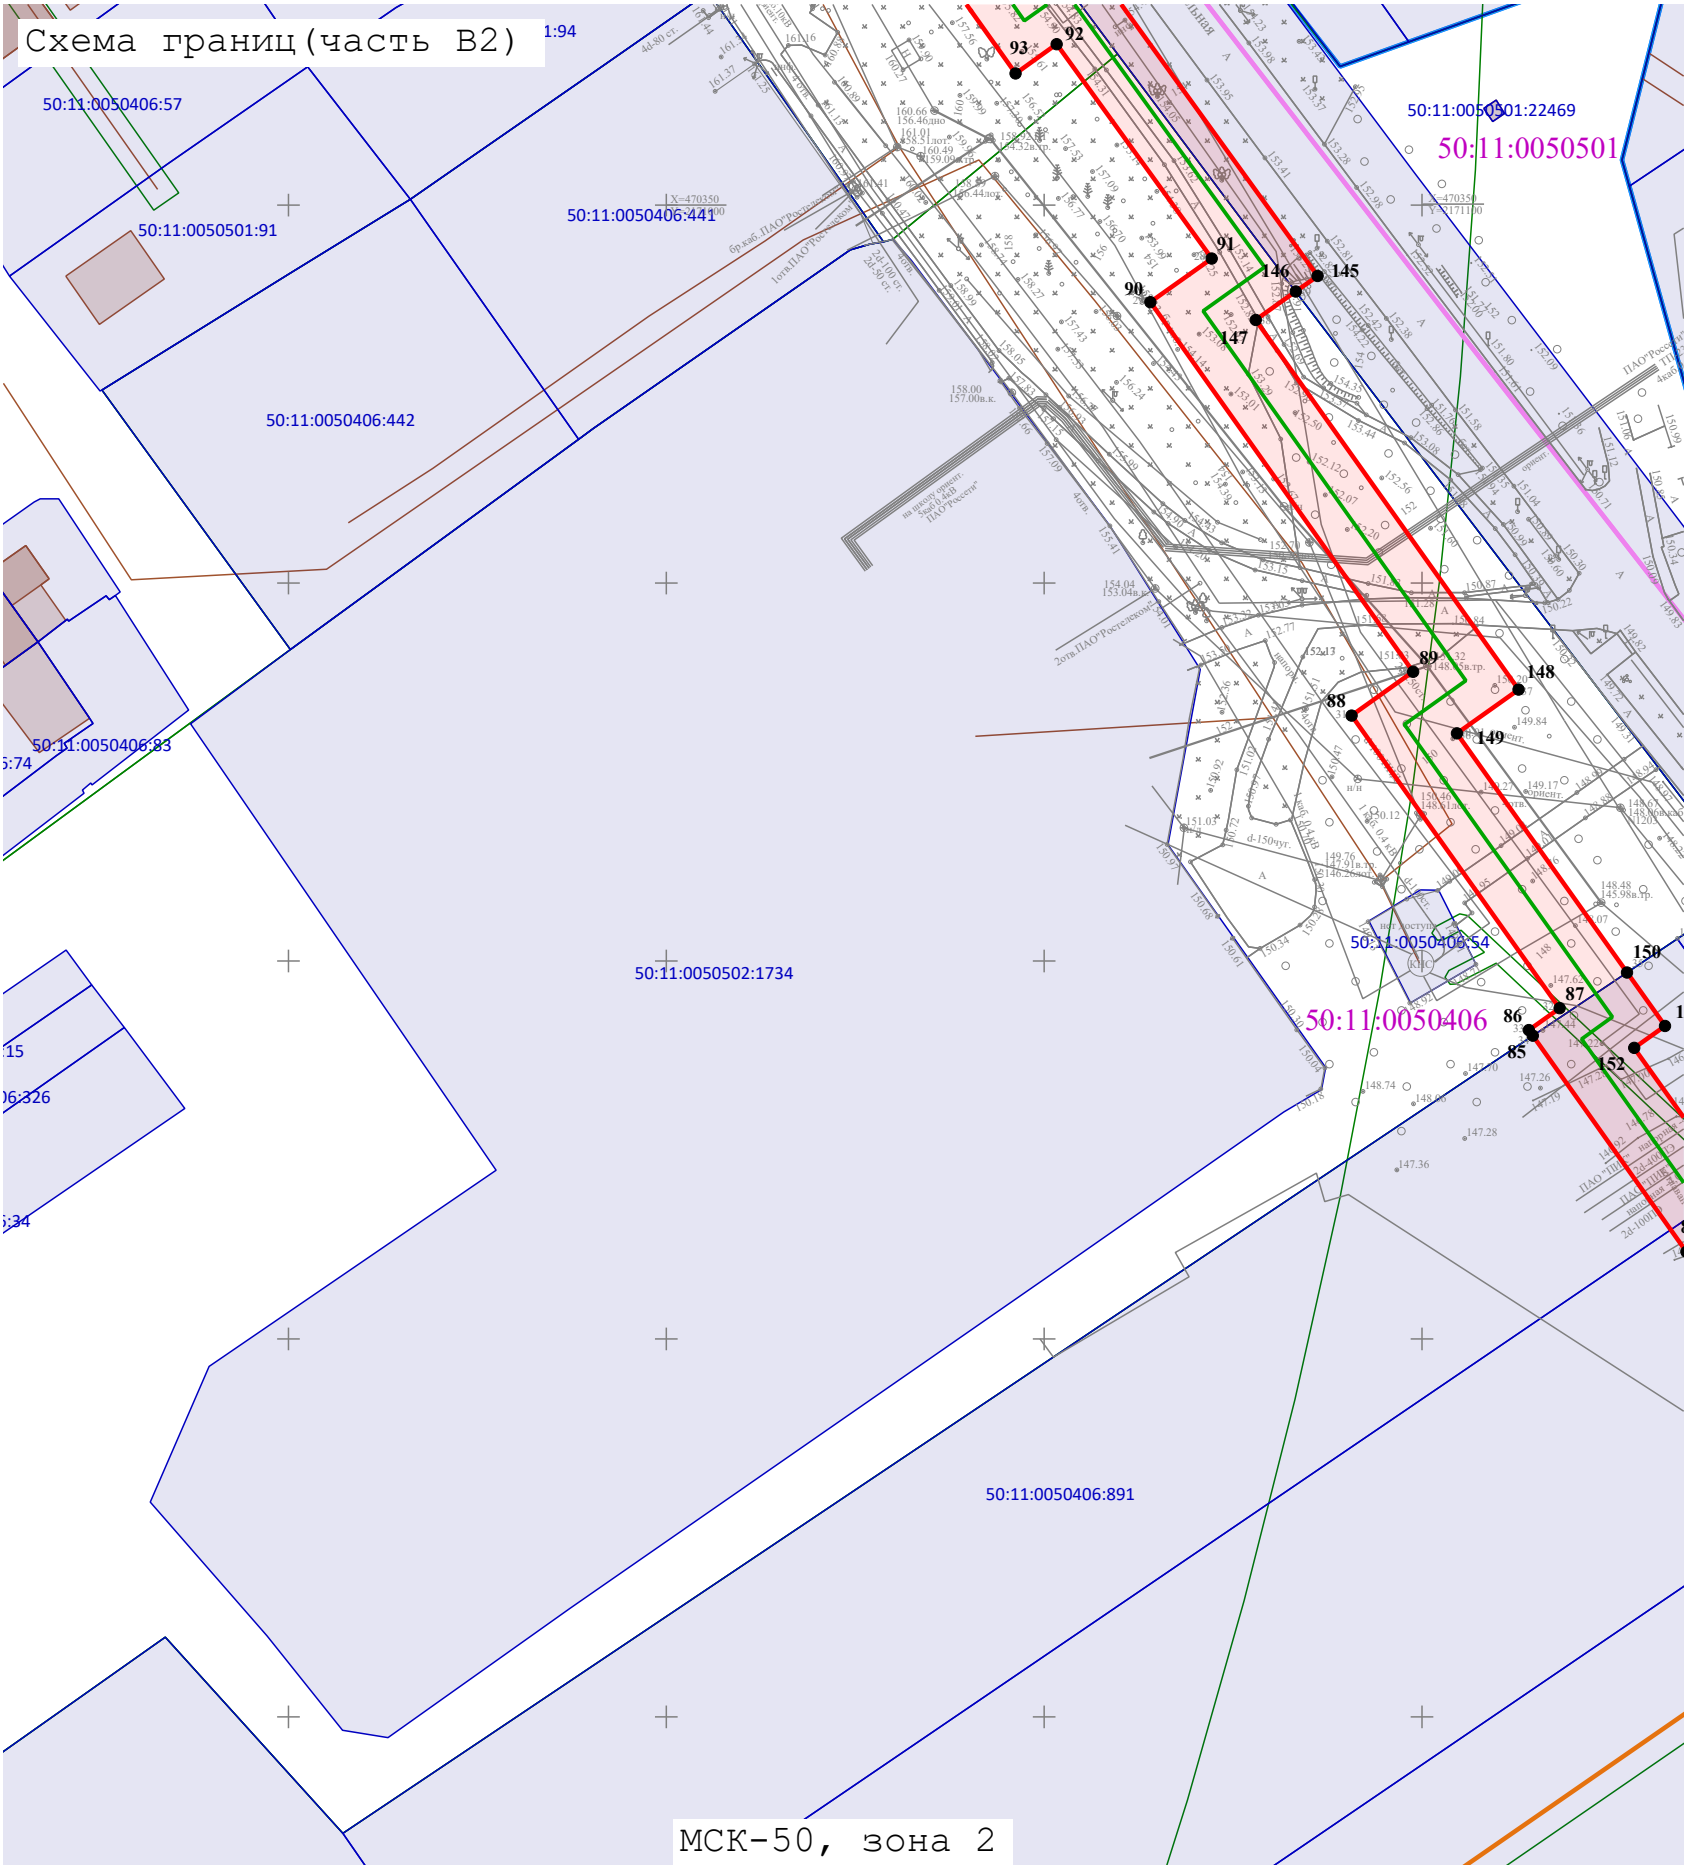


Условные обозначения:

- Граница земельного участка по данным ЕГРН
- Граница публичного сервитута
- кадастровый номер земельного участка
- Проектируемая теплотрасса
- Кадастровый квартал
- Граница кадастрового квартала

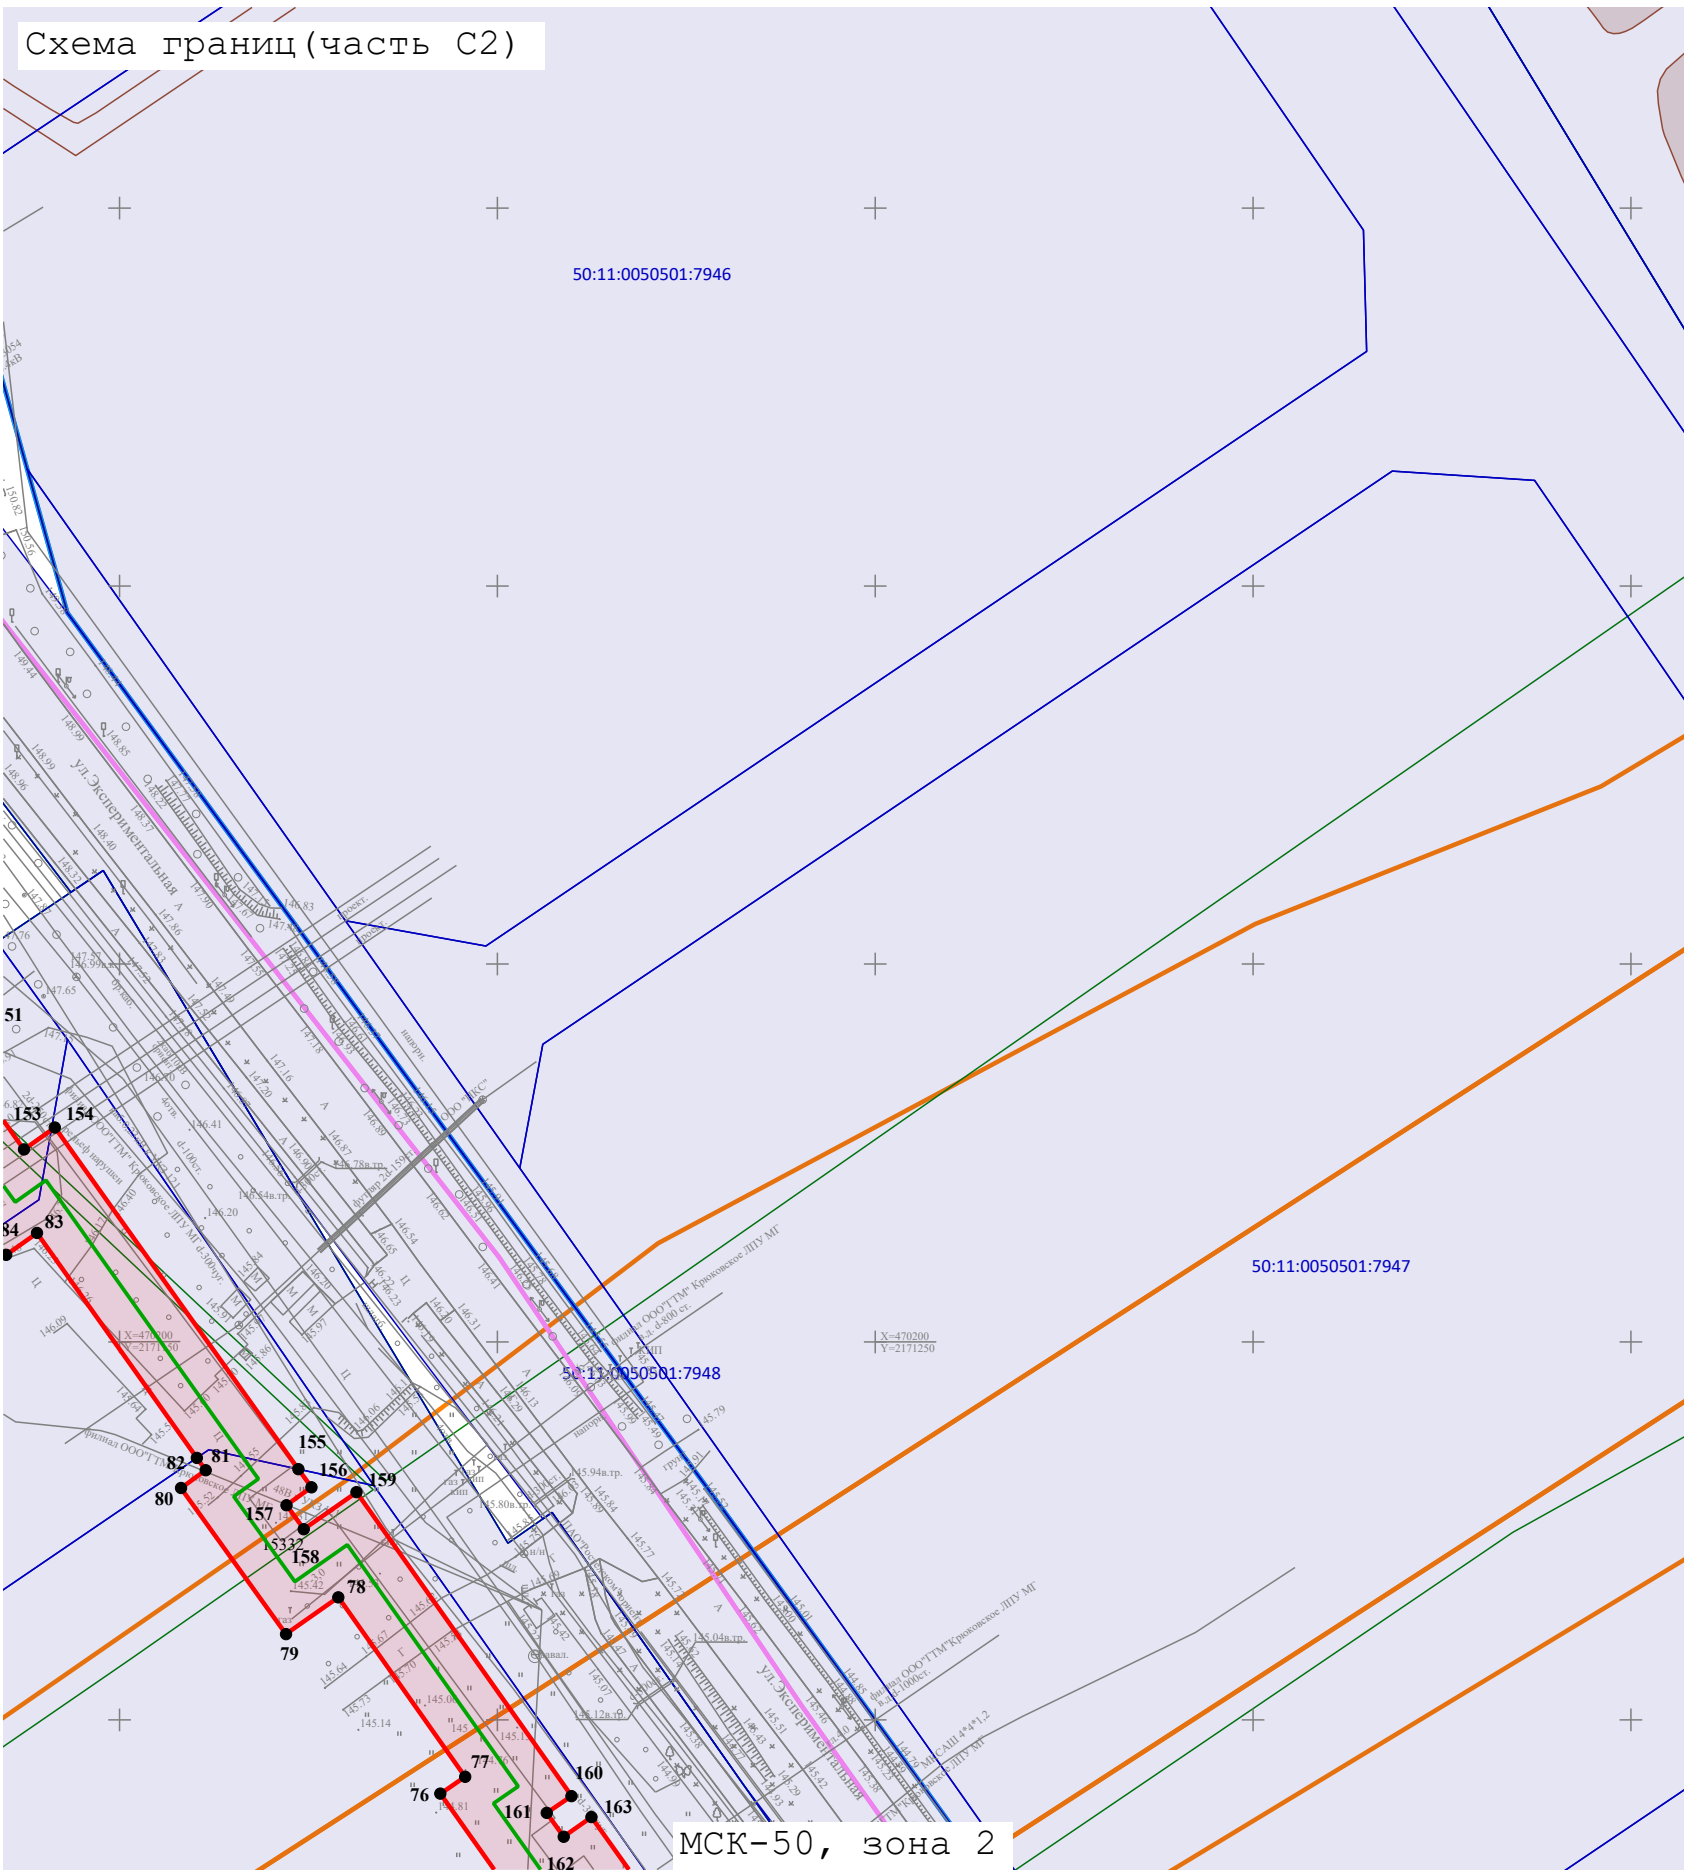


Условные обозначения:

-  - Граница земельного участка по данным ЕГРН
-  - Граница публичного сервитута
-  - кадастровый номер земельного участка
-  - Проектируемая теплотрасса
-  - Кадастровый квартал
-  - Граница кадастрового квартала

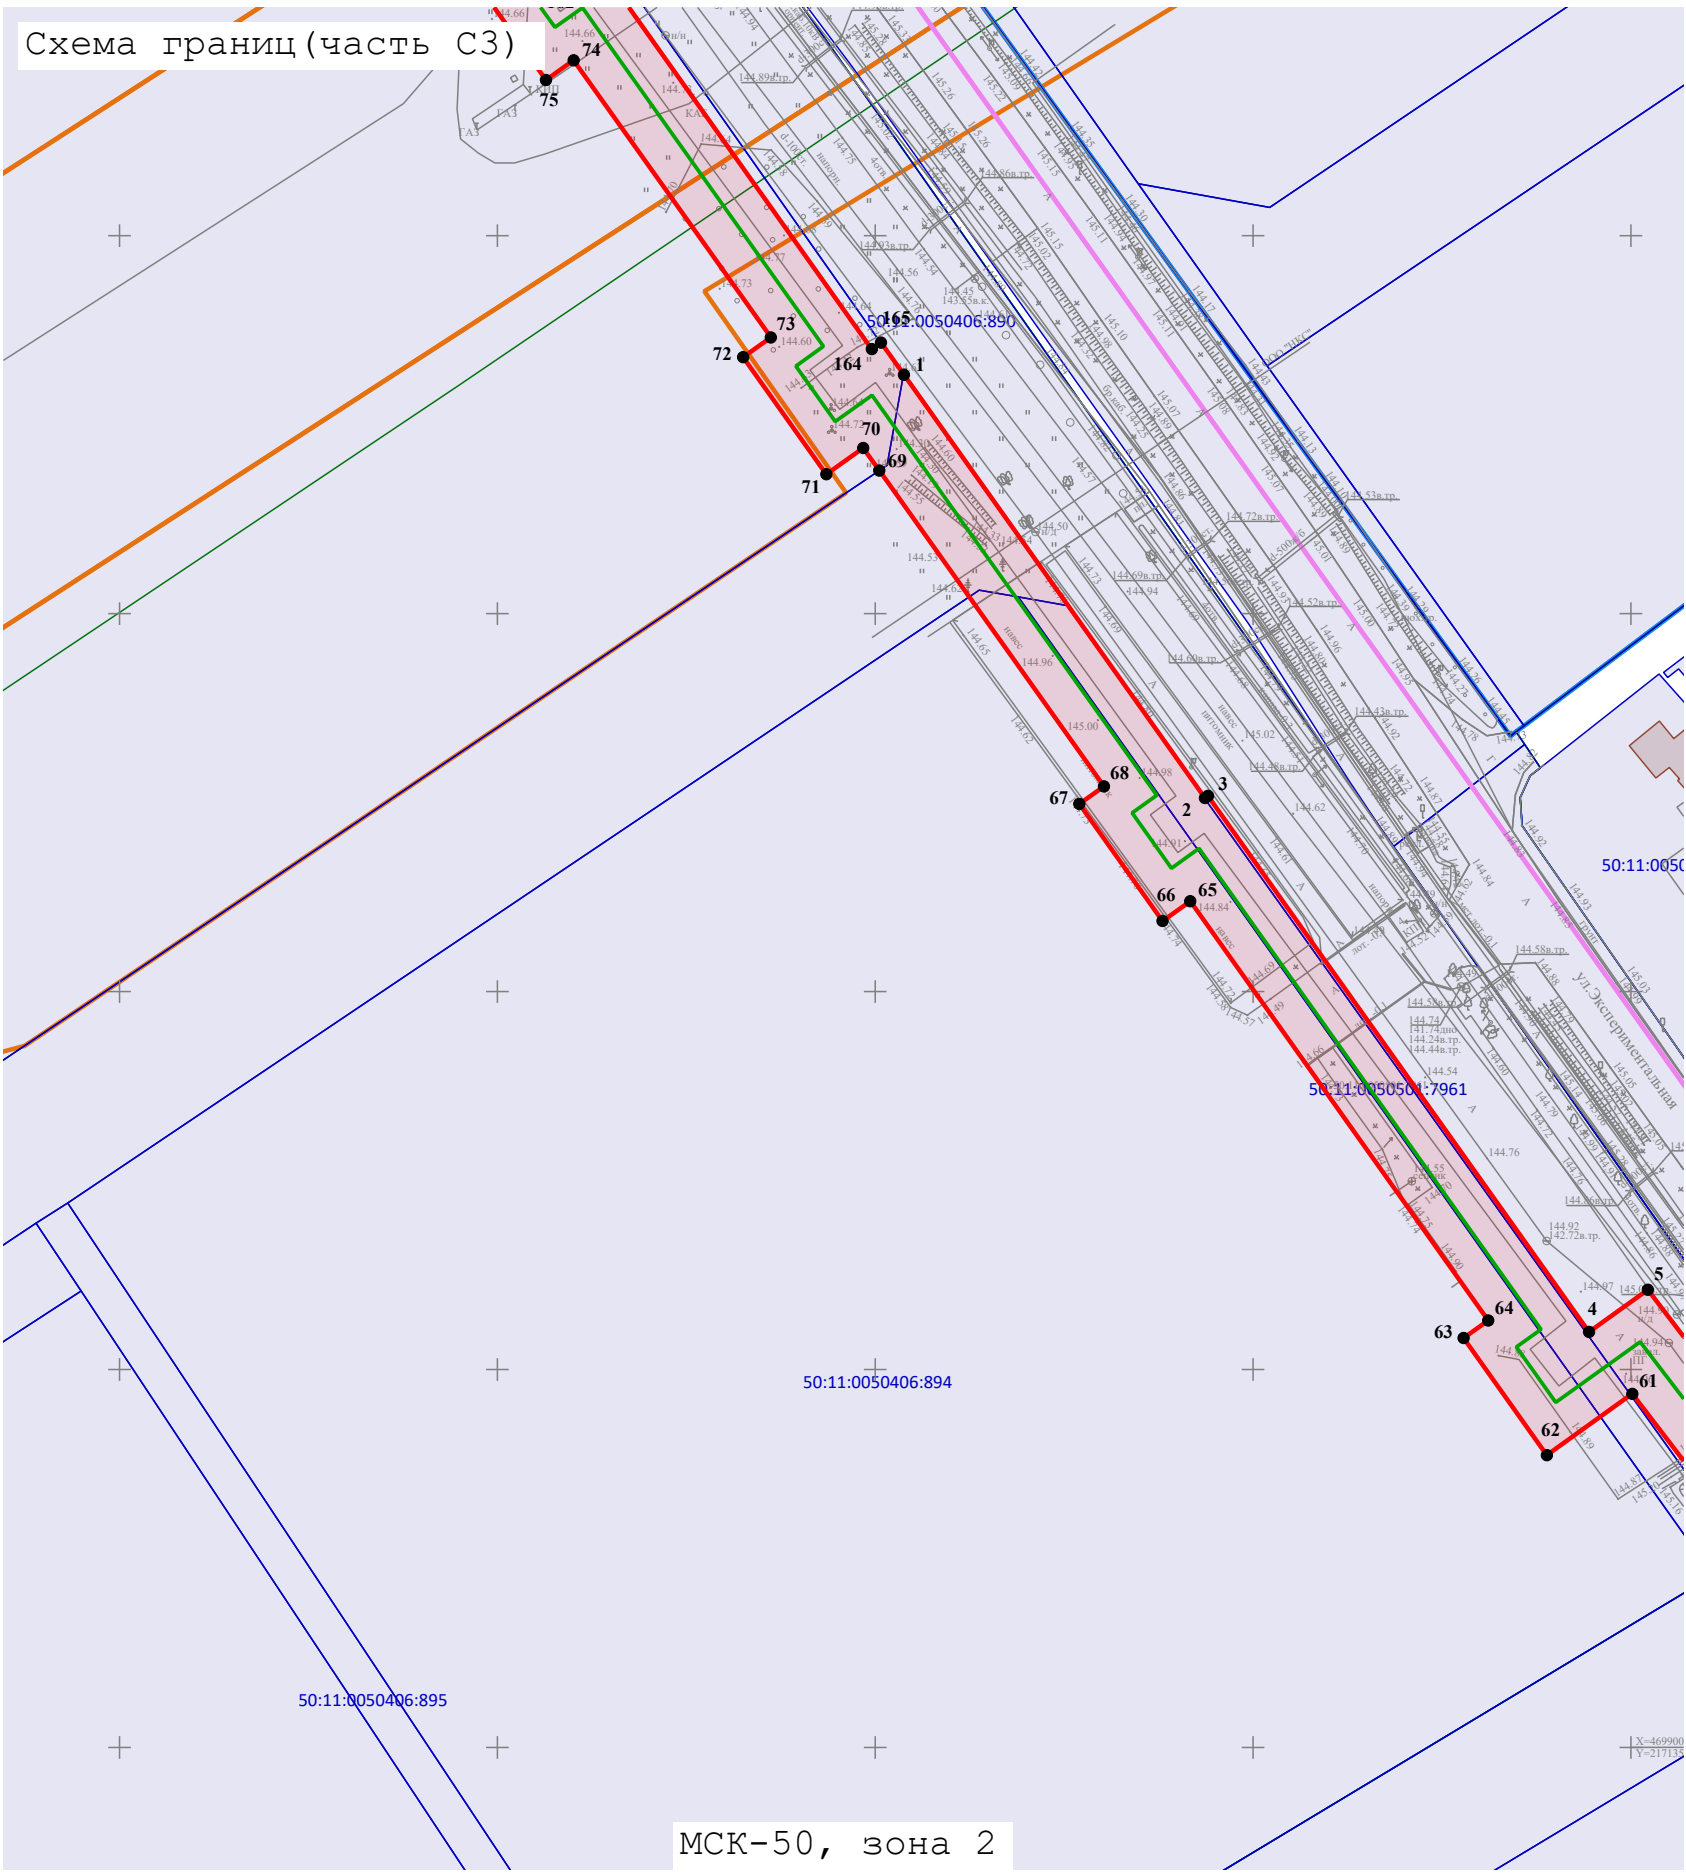


Условные обозначения:

-  - Граница земельного участка по данным ЕГРН
 -  - Граница публичного сервитута
 -  - Проектируемая теплотрасса
 -  - Граница кадастрового квартала
- 50:11:0050406:28 - кадастровый номер земельного участка
- 50:11:0050406 - Кадастровый квартал

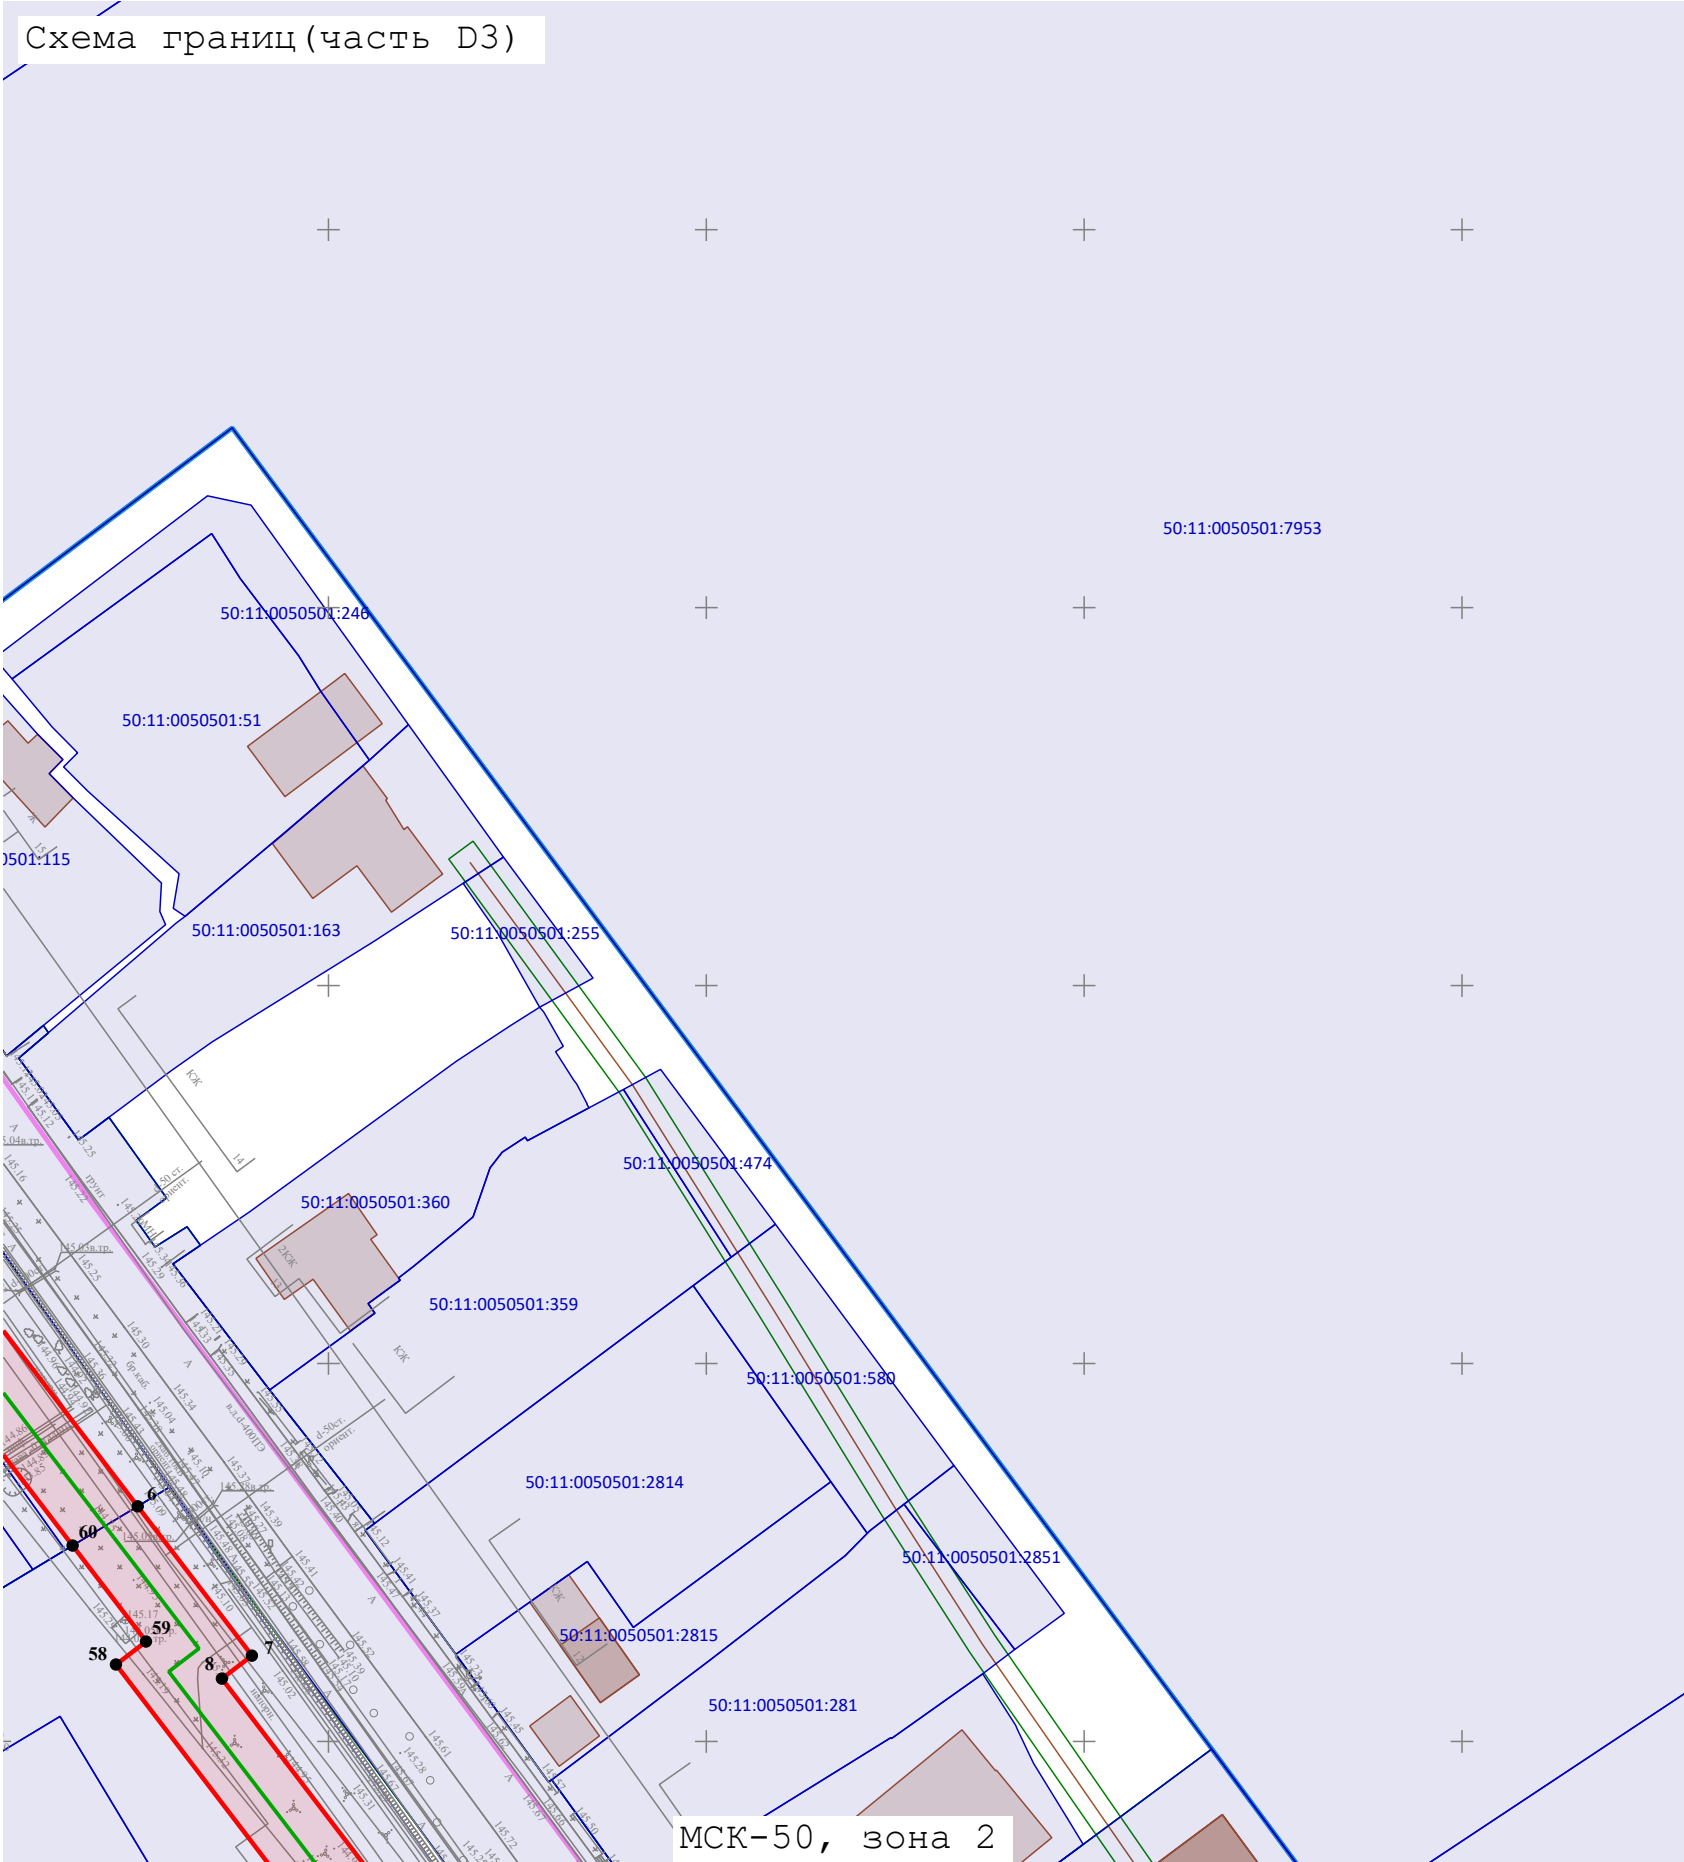

Условные обозначения:

- Граница земельного участка по данным ЕГРН
- Граница публичного сервитута
- кадастровый номер земельного участка
- Проектируемая теплотрасса
- Кадастровый квартал
- Граница кадастрового квартала

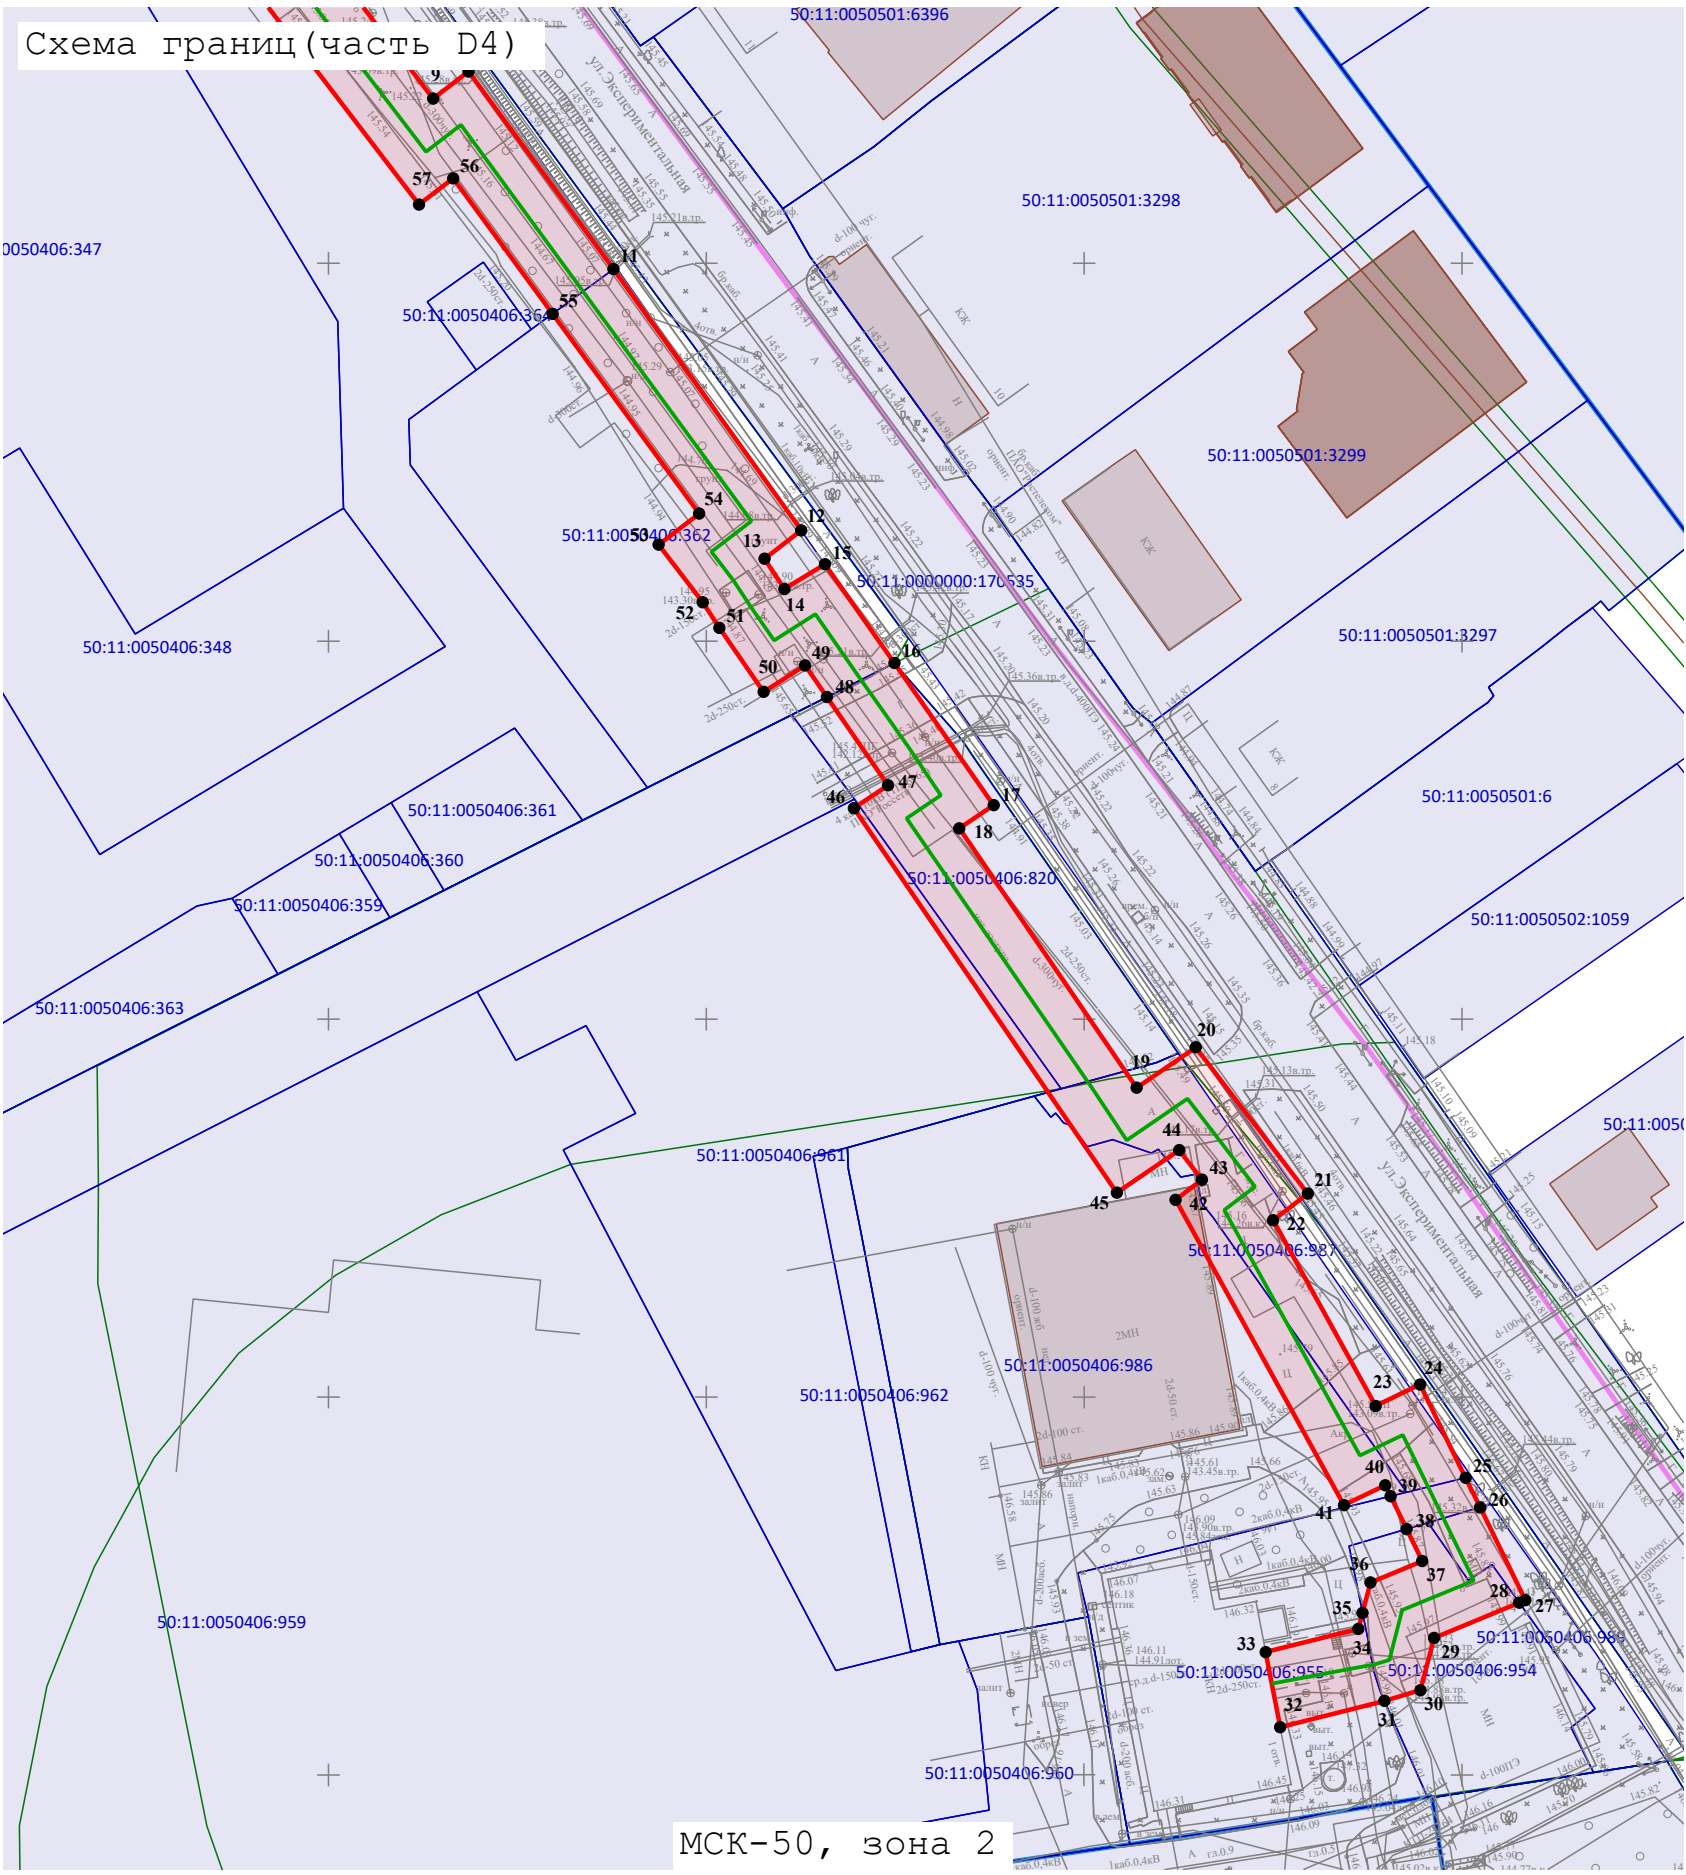

Условные обозначения:

-  - Граница земельного участка по данным ЕГРН
 -  - Граница публичного сервитута
 -  - проектируемая теплотрасса
 -  - Граница кадастрового квартала
- 50:11:0050406:28 - кадастровый номер земельного участка
- 50:11:0050406 - Кадастровый квартал
- 50:11:0050406 - Граница кадастрового квартала