

Утверждена

(наименование документа об утверждении, включая наименования органов государственной власти или

органов местного самоуправления, принявших решение об утверждении схемы или

подписавших соглашение о перераспределении земельных участков)

от _____ № _____

Схема расположения земельного участка или земельных участков на кадастровом плане территории

Условный номер земельного участка :ЗУ1		
(указывается в случае, если предусматривается образование двух и более земельных участков)		
Площадь земельного участка 12 493 м ²		
(указывается проектная площадь образуемого земельного участка, вычисленная с использованием федеральной государственной географической информационной системы, обеспечивающей функционирование национальной системы пространственных данных, которой является федеральная государственная географическая информационная система "Единая цифровая платформа "Национальная система пространственных данных" (далее - информационная система), или иных технологических и программных средств с округлением до 1 квадратного метра. Указанное значение площади земельного участка может быть уточнено при проведении кадастровых работ не более чем на десять процентов)		
Обозначение характерных точек границ	Координаты, м	
	(указываются в случае подготовки схемы расположения земельного участка с использованием информационной системы или иных технологических и программных средств. Значения координат, полученные с использованием указанных технологических и программных средств, указываются с округлением до 0,01 метра)	
	X	Y
1	2	3
н1	477 170,20	2 180 276,72
н2	477 182,97	2 180 307,40
н3	477 231,95	2 180 425,78
н4	477 189,56	2 180 443,74
н5	477 191,99	2 180 450,47
н6	477 160,40	2 180 463,60
н7	477 156,60	2 180 454,41
н8	477 152,61	2 180 455,99
н9	477 150,00	2 180 450,00
н10	477 154,02	2 180 448,12
н11	477 140,98	2 180 416,48
н12	477 140,13	2 180 416,82
н13	477 137,36	2 180 410,58
н14	477 138,38	2 180 410,14
н15	477 115,47	2 180 354,53
н16	477 120,69	2 180 352,09
н17	477 117,95	2 180 345,51
н18	477 111,05	2 180 329,79
н19	477 111,33	2 180 328,69
24	477 111,45	2 180 327,56
н20	477 111,41	2 180 326,42
н21	477 111,20	2 180 325,30
н22	477 110,84	2 180 324,21
н23	477 106,06	2 180 312,63
н24	477 105,55	2 180 311,61
н25	477 104,11	2 180 309,85
н26	477 108,63	2 180 307,97

1	2	3
н215	477 124,88	2 180 301,23
н216	477 127,24	2 180 303,15
н217	477 130,28	2 180 310,46
н219	477 141,42	2 180 305,82
н218	477 143,23	2 180 310,13
н205	477 160,55	2 180 302,79
н220	477 161,48	2 180 302,15
н221	477 161,74	2 180 301,90
н222	477 162,00	2 180 301,67
н223	477 162,46	2 180 301,04
н224	477 162,82	2 180 300,34
н225	477 163,06	2 180 299,59
н226	477 163,18	2 180 298,82
н227	477 163,18	2 180 298,04
н228	477 163,06	2 180 297,26
н229	477 162,82	2 180 296,51
н27	477 143,02	2 180 248,12
н28	477 144,94	2 180 248,07
н29	477 147,88	2 180 248,60
н30	477 151,20	2 180 249,92
н31	477 154,11	2 180 251,44
н32	477 156,44	2 180 253,40
н33	477 158,87	2 180 255,92
н34	477 160,70	2 180 258,91
н35	477 163,71	2 180 264,73
н1	477 170,20	2 180 276,72
н36	477 180,69	2 180 445,80
н37	477 182,77	2 180 451,45
н38	477 176,72	2 180 453,83
н39	477 174,61	2 180 448,27
н36	477 180,69	2 180 445,80
н40	477 182,97	2 180 356,44
н41	477 185,70	2 180 362,72
н42	477 179,56	2 180 365,25
н43	477 176,90	2 180 358,81
н40	477 182,97	2 180 356,44
Условный номер земельного участка		:3У2
(указывается в случае, если предусматривается образование двух и более земельных участков)		

Площадь земельного участка		18 612 м²	
(указывается проектная площадь образуемого земельного участка, вычисленная с использованием федеральной государственной географической информационной системы, обеспечивающей функционирование национальной системы пространственных данных, которой является федеральная государственная географическая информационная система "Единая цифровая платформа "Национальная система пространственных данных" (далее - информационная система), или иных технологических и программных средств с округлением до 1 квадратного метра. Указанное значение площади земельного участка может быть уточнено при проведении кадастровых работ не более чем на десять процентов)			
Обозначение характерных точек границ	Координаты, м		
	(указываются в случае подготовки схемы расположения земельного участка с использованием информационной системы или иных технологических и программных средств. Значения координат, полученные с использованием указанных технологических и программных средств, указываются с округлением до 0,01 метра)		
	X	Y	
1	2	3	
н44	477 266,75	2 180 571,93	
н45	477 288,79	2 180 562,80	
н3	477 231,95	2 180 425,78	
н4	477 189,56	2 180 443,74	
н5	477 191,99	2 180 450,47	
н6	477 160,40	2 180 463,60	
н46	477 155,80	2 180 465,49	
н47	477 157,49	2 180 469,66	
н48	477 162,14	2 180 467,75	
н49	477 172,53	2 180 492,55	
н50	477 173,76	2 180 490,94	
н51	477 178,27	2 180 494,56	
н52	477 173,89	2 180 500,12	
н53	477 174,63	2 180 500,69	
н54	477 109,90	2 180 527,40	
н55	477 107,84	2 180 526,35	
н56	477 102,21	2 180 537,38	
н57	477 104,22	2 180 588,58	
н58	477 147,31	2 180 587,79	
н59	477 187,10	2 180 590,18	
н60	477 213,10	2 180 592,28	
н61	477 215,53	2 180 592,63	
н44	477 266,75	2 180 571,93	
н62	477 129,99	2 180 532,31	
н63	477 128,78	2 180 537,82	
н64	477 121,55	2 180 536,26	
н65	477 123,07	2 180 528,92	
н66	477 127,95	2 180 530,04	
н67	477 127,53	2 180 531,70	
н62	477 129,99	2 180 532,31	
Условный номер земельного участка		:3У3	
(указывается в случае, если предусматривается образование двух и более земельных участков)			

Площадь земельного участка		1 066 м²	
(указывается проектная площадь образуемого земельного участка, вычисленная с использованием федеральной государственной географической информационной системы, обеспечивающей функционирование национальной системы пространственных данных, которой является федеральная государственная географическая информационная система "Единая цифровая платформа "Национальная система пространственных данных" (далее - информационная система), или иных технологических и программных средств с округлением до 1 квадратного метра. Указанное значение площади земельного участка может быть уточнено при проведении кадастровых работ не более чем на десять процентов)			
Обозначение характерных точек границ	Координаты, м		
	(указываются в случае подготовки схемы расположения земельного участка с использованием информационной системы или иных технологических и программных средств. Значения координат, полученные с использованием указанных технологических и программных средств, указываются с округлением до 0,01 метра)		
1	X	Y	
н68	477 271,56	2 180 606,75	
н69	477 278,08	2 180 609,33	
н70	477 283,35	2 180 611,41	
н71	477 283,63	2 180 610,79	
н72	477 267,82	2 180 574,59	
н44	477 266,75	2 180 571,93	
н61	477 215,53	2 180 592,63	
н73	477 226,78	2 180 594,39	
н74	477 237,36	2 180 596,12	
н75	477 248,10	2 180 598,48	
н76	477 256,02	2 180 600,87	
н77	477 265,21	2 180 604,26	
н68	477 271,56	2 180 606,75	
Условный номер земельного участка		:3У4	
(указывается в случае, если предусматривается образование двух и более земельных участков)			
Площадь земельного участка		592 м²	
(указывается проектная площадь образуемого земельного участка, вычисленная с использованием федеральной государственной географической информационной системы, обеспечивающей функционирование национальной системы пространственных данных, которой является федеральная государственная географическая информационная система "Единая цифровая платформа "Национальная система пространственных данных" (далее - информационная система), или иных технологических и программных средств с округлением до 1 квадратного метра. Указанное значение площади земельного участка может быть уточнено при проведении кадастровых работ не более чем на десять процентов)			
Обозначение характерных точек границ	Координаты, м		
	(указываются в случае подготовки схемы расположения земельного участка с использованием информационной системы или иных технологических и программных средств. Значения координат, полученные с использованием указанных технологических и программных средств, указываются с округлением до 0,01 метра)		
1	X	Y	
н57	477 104,22	2 180 588,58	
н56	477 102,21	2 180 537,38	
н78	477 107,84	2 180 526,33	
н79	477 099,73	2 180 522,51	
н80	477 093,12	2 180 535,39	
н81	477 095,23	2 180 588,93	
н57	477 104,22	2 180 588,58	
Условный номер земельного участка		:3У5	
(указывается в случае, если предусматривается образование двух и более земельных участков)			

Площадь земельного участка		26 825 м²	
(указывается проектная площадь образуемого земельного участка, вычисленная с использованием федеральной государственной географической информационной системы, обеспечивающей функционирование национальной системы пространственных данных, которой является федеральная государственная географическая информационная система "Единая цифровая платформа "Национальная система пространственных данных" (далее - информационная система), или иных технологических и программных средств с округлением до 1 квадратного метра. Указанное значение площади земельного участка может быть уточнено при проведении кадастровых работ не более чем на десять процентов)			
Обозначение характерных точек границ	Координаты, м		
	(указываются в случае подготовки схемы расположения земельного участка с использованием информационной системы или иных технологических и программных средств. Значения координат, полученные с использованием указанных технологических и программных средств, указываются с округлением до 0,01 метра)		
1	2	3	
н82	477 008,47	2 180 592,09	
н83	477 040,92	2 180 590,81	
н84	477 077,87	2 180 589,35	
н81	477 095,23	2 180 588,93	
н80	477 093,12	2 180 535,39	
н85	477 099,73	2 180 522,51	
н86	477 098,01	2 180 521,30	
н87	477 087,86	2 180 496,66	
н88	477 073,80	2 180 502,45	
н89	477 071,90	2 180 497,84	
н90	477 064,89	2 180 500,59	
н91	477 019,94	2 180 519,13	
н92	476 983,91	2 180 511,44	
н93	476 962,06	2 180 458,46	
н94	476 931,90	2 180 506,15	
н95	476 912,49	2 180 502,54	
н96	476 883,72	2 180 483,83	
н97	476 880,12	2 180 489,48	
н98	476 867,56	2 180 481,63	
н99	476 871,22	2 180 475,88	
н100	476 862,92	2 180 470,83	
н101	476 823,68	2 180 531,78	
н102	476 827,92	2 180 534,50	
н103	476 825,44	2 180 538,36	
н104	476 821,20	2 180 535,63	
н105	476 812,13	2 180 549,75	
н106	476 797,34	2 180 572,81	
н107	476 796,51	2 180 580,37	
н108	476 797,83	2 180 586,92	
н109	476 800,42	2 180 591,58	
н110	476 804,83	2 180 596,02	
н111	476 808,33	2 180 597,94	
н112	476 811,66	2 180 599,11	
н113	476 815,43	2 180 599,40	
н114	476 871,64	2 180 597,48	
н82	477 008,47	2 180 592,09	
н115	476 945,36	2 180 513,72	
н116	476 943,73	2 180 520,61	

н117	476 936,88	2 180 519,15
н118	476 938,35	2 180 512,30
н115	476 945,36	2 180 513,72
н119	477 085,48	2 180 513,59
н120	477 087,05	2 180 506,70
н121	477 080,10	2 180 505,29
н122	477 078,64	2 180 512,13
н119	477 085,48	2 180 513,59
Условный номер земельного участка :3У6 (указывается в случае, если предусматривается образование двух и более земельных участков)		
Площадь земельного участка 14 013 м ² (указывается проектная площадь образуемого земельного участка, вычисленная с использованием федеральной государственной географической информационной системы, обеспечивающей функционирование национальной системы пространственных данных, которой является федеральная государственная географическая информационная система "Единая цифровая платформа "Национальная система пространственных данных" (далее - информационная система), или иных технологических и программных средств с округлением до 1 квадратного метра. Указанное значение площади земельного участка может быть уточнено при проведении кадастровых работ не более чем на десять процентов)		
Обозначение характерных точек границ	Координаты, м (указываются в случае подготовки схемы расположения земельного участка с использованием информационной системы или иных технологических и программных средств. Значения координат, полученные с использованием указанных технологических и программных средств, указываются с округлением до 0,01 метра)	
	Х	У
1	2	3
н93	476 962,06	2 180 458,46
н123	476 989,27	2 180 416,07
н124	477 024,11	2 180 401,70
н125	477 031,11	2 180 398,83
н126	477 015,12	2 180 359,98
н127	477 009,30	2 180 363,98
н128	477 007,60	2 180 361,54
н129	477 004,94	2 180 363,38
н130	476 976,87	2 180 321,86
н131	476 975,83	2 180 317,98
н132	476 970,78	2 180 321,49
н133	476 964,12	2 180 326,59
н134	476 957,15	2 180 332,71
н135	476 950,02	2 180 339,99
н136	476 943,08	2 180 348,04
н137	476 936,86	2 180 356,33
н138	476 920,78	2 180 381,22
н100	476 862,92	2 180 470,83
н96	476 883,72	2 180 483,83
н95	476 912,49	2 180 502,54
н94	476 931,90	2 180 506,15
н93	476 962,06	2 180 458,46
н139	477 003,92	2 180 372,03
н140	477 011,03	2 180 376,62
н141	477 008,61	2 180 380,40
н142	477 007,08	2 180 379,42
н143	477 005,74	2 180 381,51

н144	477 000,15	2 180 377,93
н139	477 003,92	2 180 372,03
Условный номер земельного участка		:3У7
(указывается в случае, если предусматривается образование двух и более земельных участков)		
Площадь земельного участка		9 163 м²
(указывается проектная площадь образуемого земельного участка, вычисленная с использованием федеральной государственной географической информационной системы, обеспечивающей функционирование национальной системы пространственных данных, которой является федеральная государственная географическая информационная система "Единая цифровая платформа "Национальная система пространственных данных" (далее - информационная система), или иных технологических и программных средств с округлением до 1 квадратного метра. Указанное значение площади земельного участка может быть уточнено при проведении кадастровых работ не более чем на десять процентов)		
Обозначение характерных точек границ	Координаты, м	
	(указываются в случае подготовки схемы расположения земельного участка с использованием информационной системы или иных технологических и программных средств. Значения координат, полученные с использованием указанных технологических и программных средств, указываются с округлением до 0,01 метра)	
	X	Y
1	2	3
н24	477 105,55	2 180 311,61
н145	477 106,06	2 180 312,63
н146	477 110,84	2 180 324,21
н147	477 111,20	2 180 325,30
н20	477 111,41	2 180 326,42
н19	477 111,33	2 180 328,69
н18	477 111,05	2 180 329,79
н17	477 117,95	2 180 345,51
н16	477 120,69	2 180 352,09
н15	477 115,47	2 180 354,53
н148	477 100,07	2 180 360,87
н149	477 093,04	2 180 343,81
н150	477 080,28	2 180 349,20
н151	477 080,87	2 180 350,59
н152	477 072,77	2 180 353,86
н153	477 072,31	2 180 352,68
н154	477 056,96	2 180 358,69
н155	477 048,08	2 180 337,16
н126	477 015,12	2 180 359,98
н127	477 009,30	2 180 363,98
н156	477 007,60	2 180 361,54
н157	477 004,94	2 180 363,38
н158	476 976,87	2 180 321,86
н131	476 975,83	2 180 317,98
н159	476 979,44	2 180 315,47
н160	476 991,28	2 180 307,33
н161	477 006,38	2 180 296,97
н162	477 018,45	2 180 288,61
н163	477 029,84	2 180 280,85
н164	477 040,22	2 180 273,68
н165	477 043,63	2 180 271,38
н166	477 044,32	2 180 273,18
н167	477 058,64	2 180 267,20
н168	477 057,19	2 180 263,88
н169	477 060,39	2 180 262,37


1	2	3
н170	477 071,52	2 180 258,47
н171	477 072,37	2 180 258,18
н172	477 079,27	2 180 256,58
н213	477 087,95	2 180 255,28
н214	477 088,12	2 180 256,90
н26	477 108,63	2 180 307,97
н25	477 104,11	2 180 309,85
н24	477 105,55	2 180 311,61
н173	477 100,36	2 180 348,21
н174	477 106,71	2 180 345,71
н175	477 109,33	2 180 351,69
н176	477 102,89	2 180 354,34
н173	477 100,36	2 180 348,21
Условный номер земельного участка		:3У8
(указывается в случае, если предусматривается образование двух и более земельных участков)		
Площадь земельного участка		17 261 м²
(указывается проектная площадь образуемого земельного участка, вычисленная с использованием федеральной государственной географической информационной системы, обеспечивающей функционирование национальной системы пространственных данных, которой является федеральная государственная географическая информационная система "Единая цифровая платформа "Национальная система пространственных данных" (далее - информационная система), или иных технологических и программных средств с округлением до 1 квадратного метра. Указанное значение площади земельного участка может быть уточнено при проведении кадастровых работ не более чем на десять процентов)		
Обозначение характерных точек границ	Координаты, м	
	(указываются в случае подготовки схемы расположения земельного участка с использованием информационной системы или иных технологических и программных средств. Значения координат, полученные с использованием указанных технологических и программных средств, указываются с округлением до 0,01 метра)	
	X	Y
1	2	3
н149	477 093,04	2 180 343,81
н150	477 080,28	2 180 349,20
н151	477 080,87	2 180 350,59
н152	477 072,77	2 180 353,86
н153	477 072,31	2 180 352,68
н154	477 056,96	2 180 358,69
н155	477 048,08	2 180 337,16
н126	477 015,12	2 180 359,98
н125	477 031,11	2 180 398,83
н124	477 024,11	2 180 401,70
н90	477 064,89	2 180 500,59
н89	477 071,90	2 180 497,84
н88	477 073,80	2 180 502,45
н87	477 087,86	2 180 496,66
н86	477 098,01	2 180 521,30
н79	477 099,73	2 180 522,51
н177	477 107,84	2 180 526,33
н55	477 107,84	2 180 526,35
н54	477 109,90	2 180 527,40
н53	477 174,63	2 180 500,69
н52	477 173,89	2 180 500,12
н178	477 169,36	2 180 496,64

1	2	3
н49	477 172,53	2 180 492,55
н48	477 162,14	2 180 467,75
н47	477 157,49	2 180 469,66
н46	477 155,80	2 180 465,49
н6	477 160,40	2 180 463,60
н7	477 156,60	2 180 454,41
н8	477 152,61	2 180 455,99
н9	477 150,00	2 180 450,00
н10	477 154,02	2 180 448,12
н11	477 140,98	2 180 416,48
н12	477 140,13	2 180 416,82
н13	477 137,36	2 180 410,58
н14	477 138,38	2 180 410,14
н15	477 115,47	2 180 354,53
н148	477 100,07	2 180 360,87
н149	477 093,04	2 180 343,81
Условный номер земельного участка :3У9 (указывается в случае, если предусматривается образование двух и более земельных участков)		
Площадь земельного участка 39 м ² (указывается проектная площадь образуемого земельного участка, вычисленная с использованием федеральной государственной географической информационной системы, обеспечивающей функционирование национальной системы пространственных данных, которой является федеральная государственная географическая информационная система "Единая цифровая платформа "Национальная система пространственных данных" (далее - информационная система), или иных технологических и программных средств с округлением до 1 квадратного метра. Указанное значение площади земельного участка может быть уточнено при проведении кадастровых работ не более чем на десять процентов)		
Обозначение характерных точек границ	Координаты, м (указываются в случае подготовки схемы расположения земельного участка с использованием информационной системы или иных технологических и программных средств. Значения координат, полученные с использованием указанных технологических и программных средств, указываются с округлением до 0,01 метра)	
	X	Y
1	2	3
н36	477 180,69	2 180 445,80
н37	477 182,77	2 180 451,45
н38	477 176,72	2 180 453,83
н39	477 174,61	2 180 448,27
н36	477 180,69	2 180 445,80
Условный номер земельного участка :3У10 (указывается в случае, если предусматривается образование двух и более земельных участков)		
Площадь земельного участка 41 м ² (указывается проектная площадь образуемого земельного участка, вычисленная с использованием федеральной государственной географической информационной системы, обеспечивающей функционирование национальной системы пространственных данных, которой является федеральная государственная географическая информационная система "Единая цифровая платформа "Национальная система пространственных данных" (далее - информационная система), или иных технологических и программных средств с округлением до 1 квадратного метра. Указанное значение площади земельного участка может быть уточнено при проведении кадастровых работ не более чем на десять процентов)		
Обозначение характерных точек границ	Координаты, м (указываются в случае подготовки схемы расположения земельного участка с использованием информационной системы или иных технологических и программных средств. Значения координат, полученные с использованием указанных технологических и программных средств, указываются с округлением до 0,01 метра)	
	X	Y
1	2	3
н51	477 178,27	2 180 494,56
н52	477 173,89	2 180 500,12
н178	477 169,36	2 180 496,64

1	2	3
н50	477 173,76	2 180 490,94
н51	477 178,27	2 180 494,56
Условный номер земельного участка :ЗУ11 (указывается в случае, если предусматривается образование двух и более земельных участков)		
Площадь земельного участка 50 м ² (указывается проектная площадь образуемого земельного участка, вычисленная с использованием федеральной государственной географической информационной системы, обеспечивающей функционирование национальной системы пространственных данных, которой является федеральная государственная географическая информационная система "Единая цифровая платформа "Национальная система пространственных данных" (далее - информационная система), или иных технологических и программных средств с округлением до 1 квадратного метра. Указанное значение площади земельного участка может быть уточнено при проведении кадастровых работ не более чем на десять процентов)		
Обозначение характерных точек границ	Координаты, м (указываются в случае подготовки схемы расположения земельного участка с использованием информационной системы или иных технологических и программных средств. Значения координат, полученные с использованием указанных технологических и программных средств, указываются с округлением до 0,01 метра)	
	X	Y
1	2	3
н120	477 087,05	2 180 506,70
н119	477 085,48	2 180 513,59
н122	477 078,64	2 180 512,13
н121	477 080,10	2 180 505,29
н120	477 087,05	2 180 506,70
Условный номер земельного участка :ЗУ12 (указывается в случае, если предусматривается образование двух и более земельных участков)		
Площадь земельного участка 50 м ² (указывается проектная площадь образуемого земельного участка, вычисленная с использованием федеральной государственной географической информационной системы, обеспечивающей функционирование национальной системы пространственных данных, которой является федеральная государственная географическая информационная система "Единая цифровая платформа "Национальная система пространственных данных" (далее - информационная система), или иных технологических и программных средств с округлением до 1 квадратного метра. Указанное значение площади земельного участка может быть уточнено при проведении кадастровых работ не более чем на десять процентов)		
Обозначение характерных точек границ	Координаты, м (указываются в случае подготовки схемы расположения земельного участка с использованием информационной системы или иных технологических и программных средств. Значения координат, полученные с использованием указанных технологических и программных средств, указываются с округлением до 0,01 метра)	
	X	Y
1	2	3
н115	476 945,36	2 180 513,72
н116	476 943,73	2 180 520,61
н117	476 936,88	2 180 519,15
н118	476 938,35	2 180 512,30
н115	476 945,36	2 180 513,72
Условный номер земельного участка :ЗУ13 (указывается в случае, если предусматривается образование двух и более земельных участков)		
Площадь земельного участка 100 м ² (указывается проектная площадь образуемого земельного участка, вычисленная с использованием федеральной государственной географической информационной системы, обеспечивающей функционирование национальной системы пространственных данных, которой является федеральная государственная географическая информационная система "Единая цифровая платформа "Национальная система пространственных данных" (далее - информационная система), или иных технологических и программных средств с округлением до 1 квадратного метра. Указанное значение площади земельного участка может быть уточнено при проведении кадастровых работ не более чем на десять процентов)		
Обозначение характерных точек границ	Координаты, м (указываются в случае подготовки схемы расположения земельного участка с использованием информационной системы или иных технологических и программных средств. Значения координат, полученные с использованием указанных технологических и программных средств, указываются с округлением до 0,01 метра)	
	X	Y
1	2	3

1	2	3
н96	476 883,72	2 180 483,83
н97	476 880,12	2 180 489,48
н98	476 867,56	2 180 481,63
н99	476 871,22	2 180 475,88
н96	476 883,72	2 180 483,83
Условный номер земельного участка		:ЗУ14 (указывается в случае, если предусматривается образование двух и более земельных участков)
Площадь земельного участка		55 м ² (указывается проектная площадь образуемого земельного участка, вычисленная с использованием федеральной государственной географической информационной системы, обеспечивающей функционирование национальной системы пространственных данных, которой является федеральная государственная географическая информационная система "Единая цифровая платформа "Национальная система пространственных данных" (далее - информационная система), или иных технологических и программных средств с округлением до 1 квадратного метра. Указанное значение площади земельного участка может быть уточнено при проведении кадастровых работ не более чем на десять процентов)
Обозначение характерных точек границ	Координаты, м (указываются в случае подготовки схемы расположения земельного участка с использованием информационной системы или иных технологических и программных средств. Значения координат, полученные с использованием указанных технологических и программных средств, указываются с округлением до 0,01 метра)	
	X	Y
1	2	3
н139	477 003,92	2 180 372,03
н144	477 000,15	2 180 377,93
н143	477 005,74	2 180 381,51
н142	477 007,08	2 180 379,42
н141	477 008,61	2 180 380,40
н140	477 011,03	2 180 376,62
н139	477 003,92	2 180 372,03
Условный номер земельного участка		:ЗУ15 (указывается в случае, если предусматривается образование двух и более земельных участков)
Площадь земельного участка		45 м ² (указывается проектная площадь образуемого земельного участка, вычисленная с использованием федеральной государственной географической информационной системы, обеспечивающей функционирование национальной системы пространственных данных, которой является федеральная государственная географическая информационная система "Единая цифровая платформа "Национальная система пространственных данных" (далее - информационная система), или иных технологических и программных средств с округлением до 1 квадратного метра. Указанное значение площади земельного участка может быть уточнено при проведении кадастровых работ не более чем на десять процентов)
Обозначение характерных точек границ	Координаты, м (указываются в случае подготовки схемы расположения земельного участка с использованием информационной системы или иных технологических и программных средств. Значения координат, полученные с использованием указанных технологических и программных средств, указываются с округлением до 0,01 метра)	
	X	Y
1	2	3
н174	477 106,71	2 180 345,71
н173	477 100,36	2 180 348,21
н176	477 102,89	2 180 354,34
н175	477 109,33	2 180 351,69
н174	477 106,71	2 180 345,71
Условный номер земельного участка		:ЗУ16 (указывается в случае, если предусматривается образование двух и более земельных участков)

Площадь земельного участка 45 м² (указывается проектная площадь образуемого земельного участка, вычисленная с использованием федеральной государственной географической информационной системы, обеспечивающей функционирование национальной системы пространственных данных, которой является федеральная государственная географическая информационная система "Единая цифровая платформа "Национальная система пространственных данных" (далее - информационная система), или иных технологических и программных средств с округлением до 1 квадратного метра. Указанное значение площади земельного участка может быть уточнено при проведении кадастровых работ не более чем на десять процентов)		
Обозначение характерных точек границ	Координаты, м (указываются в случае подготовки схемы расположения земельного участка с использованием информационной системы или иных технологических и программных средств. Значения координат, полученные с использованием указанных технологических и программных средств, указываются с округлением до 0,01 метра)	
	X	Y
1	2	3
н40	477 182,97	2 180 356,44
н41	477 185,70	2 180 362,72
н42	477 179,56	2 180 365,25
н43	477 176,90	2 180 358,81
н40	477 182,97	2 180 356,44
Условный номер земельного участка :3У18 (указывается в случае, если предусматривается образование двух и более земельных участков)		
Площадь земельного участка 51 м² (указывается проектная площадь образуемого земельного участка, вычисленная с использованием федеральной государственной географической информационной системы, обеспечивающей функционирование национальной системы пространственных данных, которой является федеральная государственная географическая информационная система "Единая цифровая платформа "Национальная система пространственных данных" (далее - информационная система), или иных технологических и программных средств с округлением до 1 квадратного метра. Указанное значение площади земельного участка может быть уточнено при проведении кадастровых работ не более чем на десять процентов)		
Обозначение характерных точек границ	Координаты, м (указываются в случае подготовки схемы расположения земельного участка с использованием информационной системы или иных технологических и программных средств. Значения координат, полученные с использованием указанных технологических и программных средств, указываются с округлением до 0,01 метра)	
	X	Y
1	2	3
н62	477 129,99	2 180 532,31
н63	477 128,78	2 180 537,82
н64	477 121,55	2 180 536,26
н65	477 123,07	2 180 528,92
н66	477 127,95	2 180 530,04
н67	477 127,53	2 180 531,70
н62	477 129,99	2 180 532,31

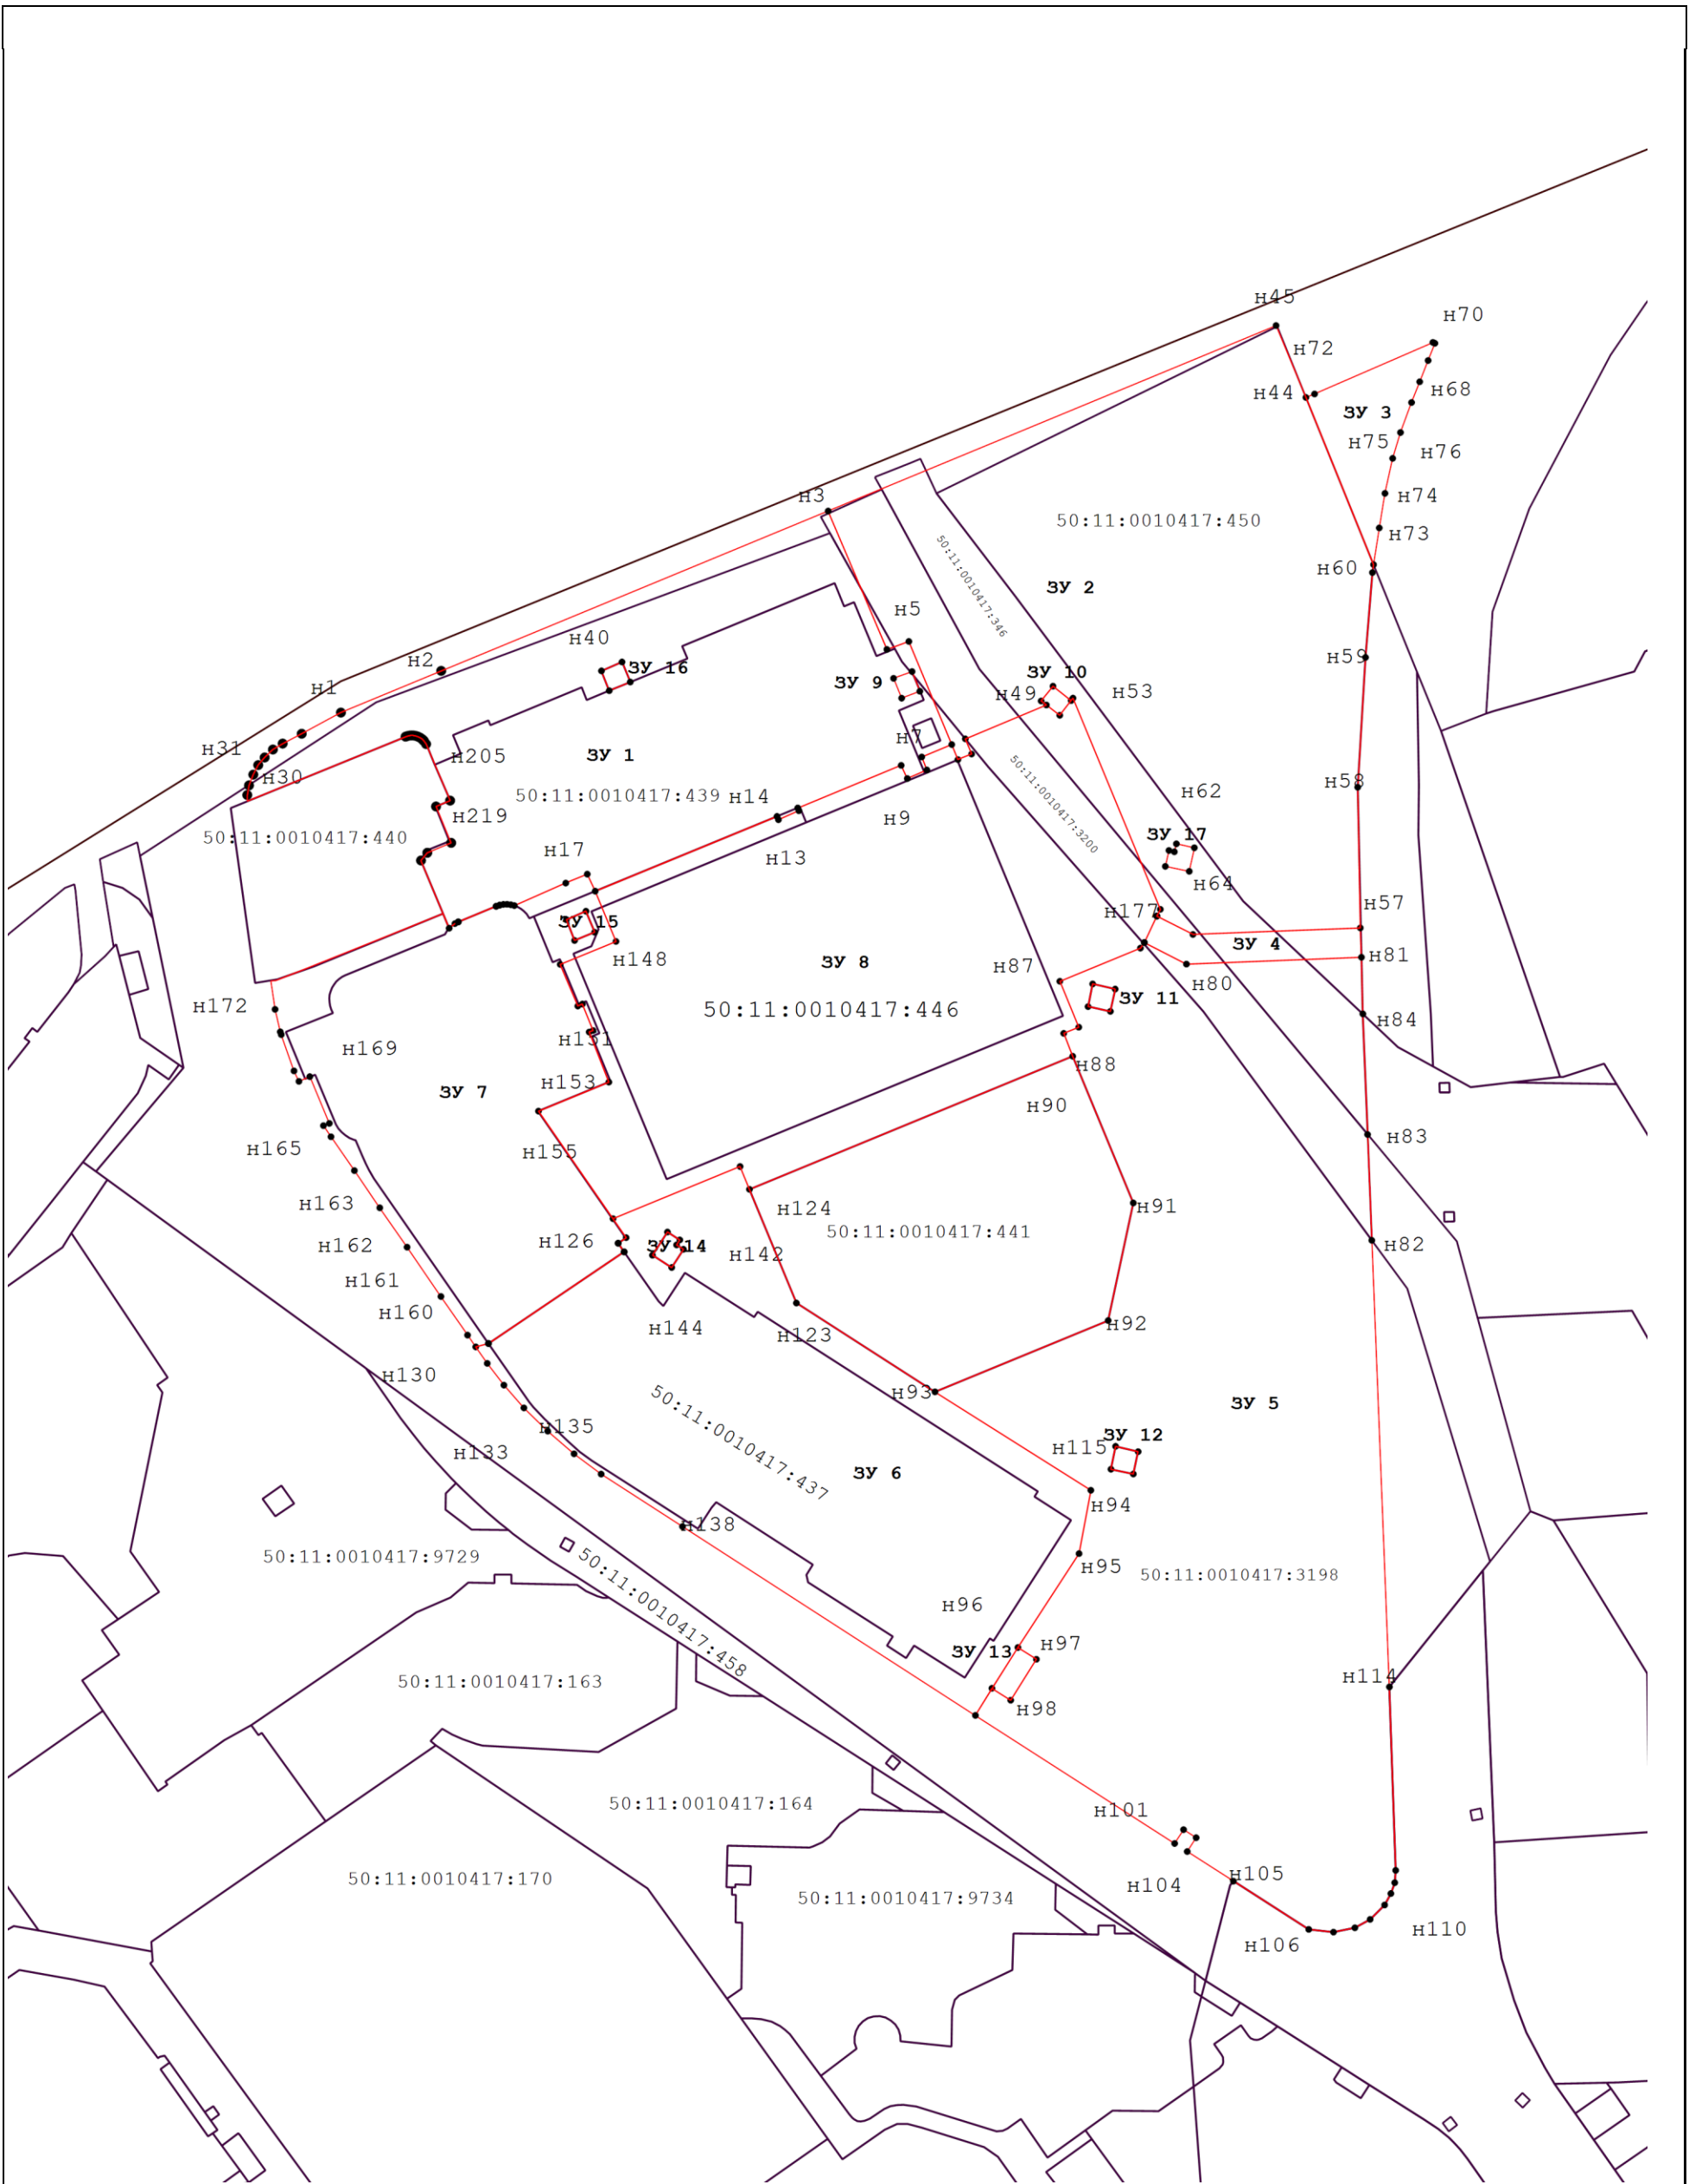

Масштаб 1:2 000

Условные обозначения:

-  - Вновь образованная часть границы, сведения о которой достаточны для определения ее местоположения
-  - Характерная точка границы, сведения о которой позволяют однозначно определить ее положение на местности
-  - Существующая часть границы, имеющиеся в ЕГРН сведения о которой достаточны для определения ее местоположения