
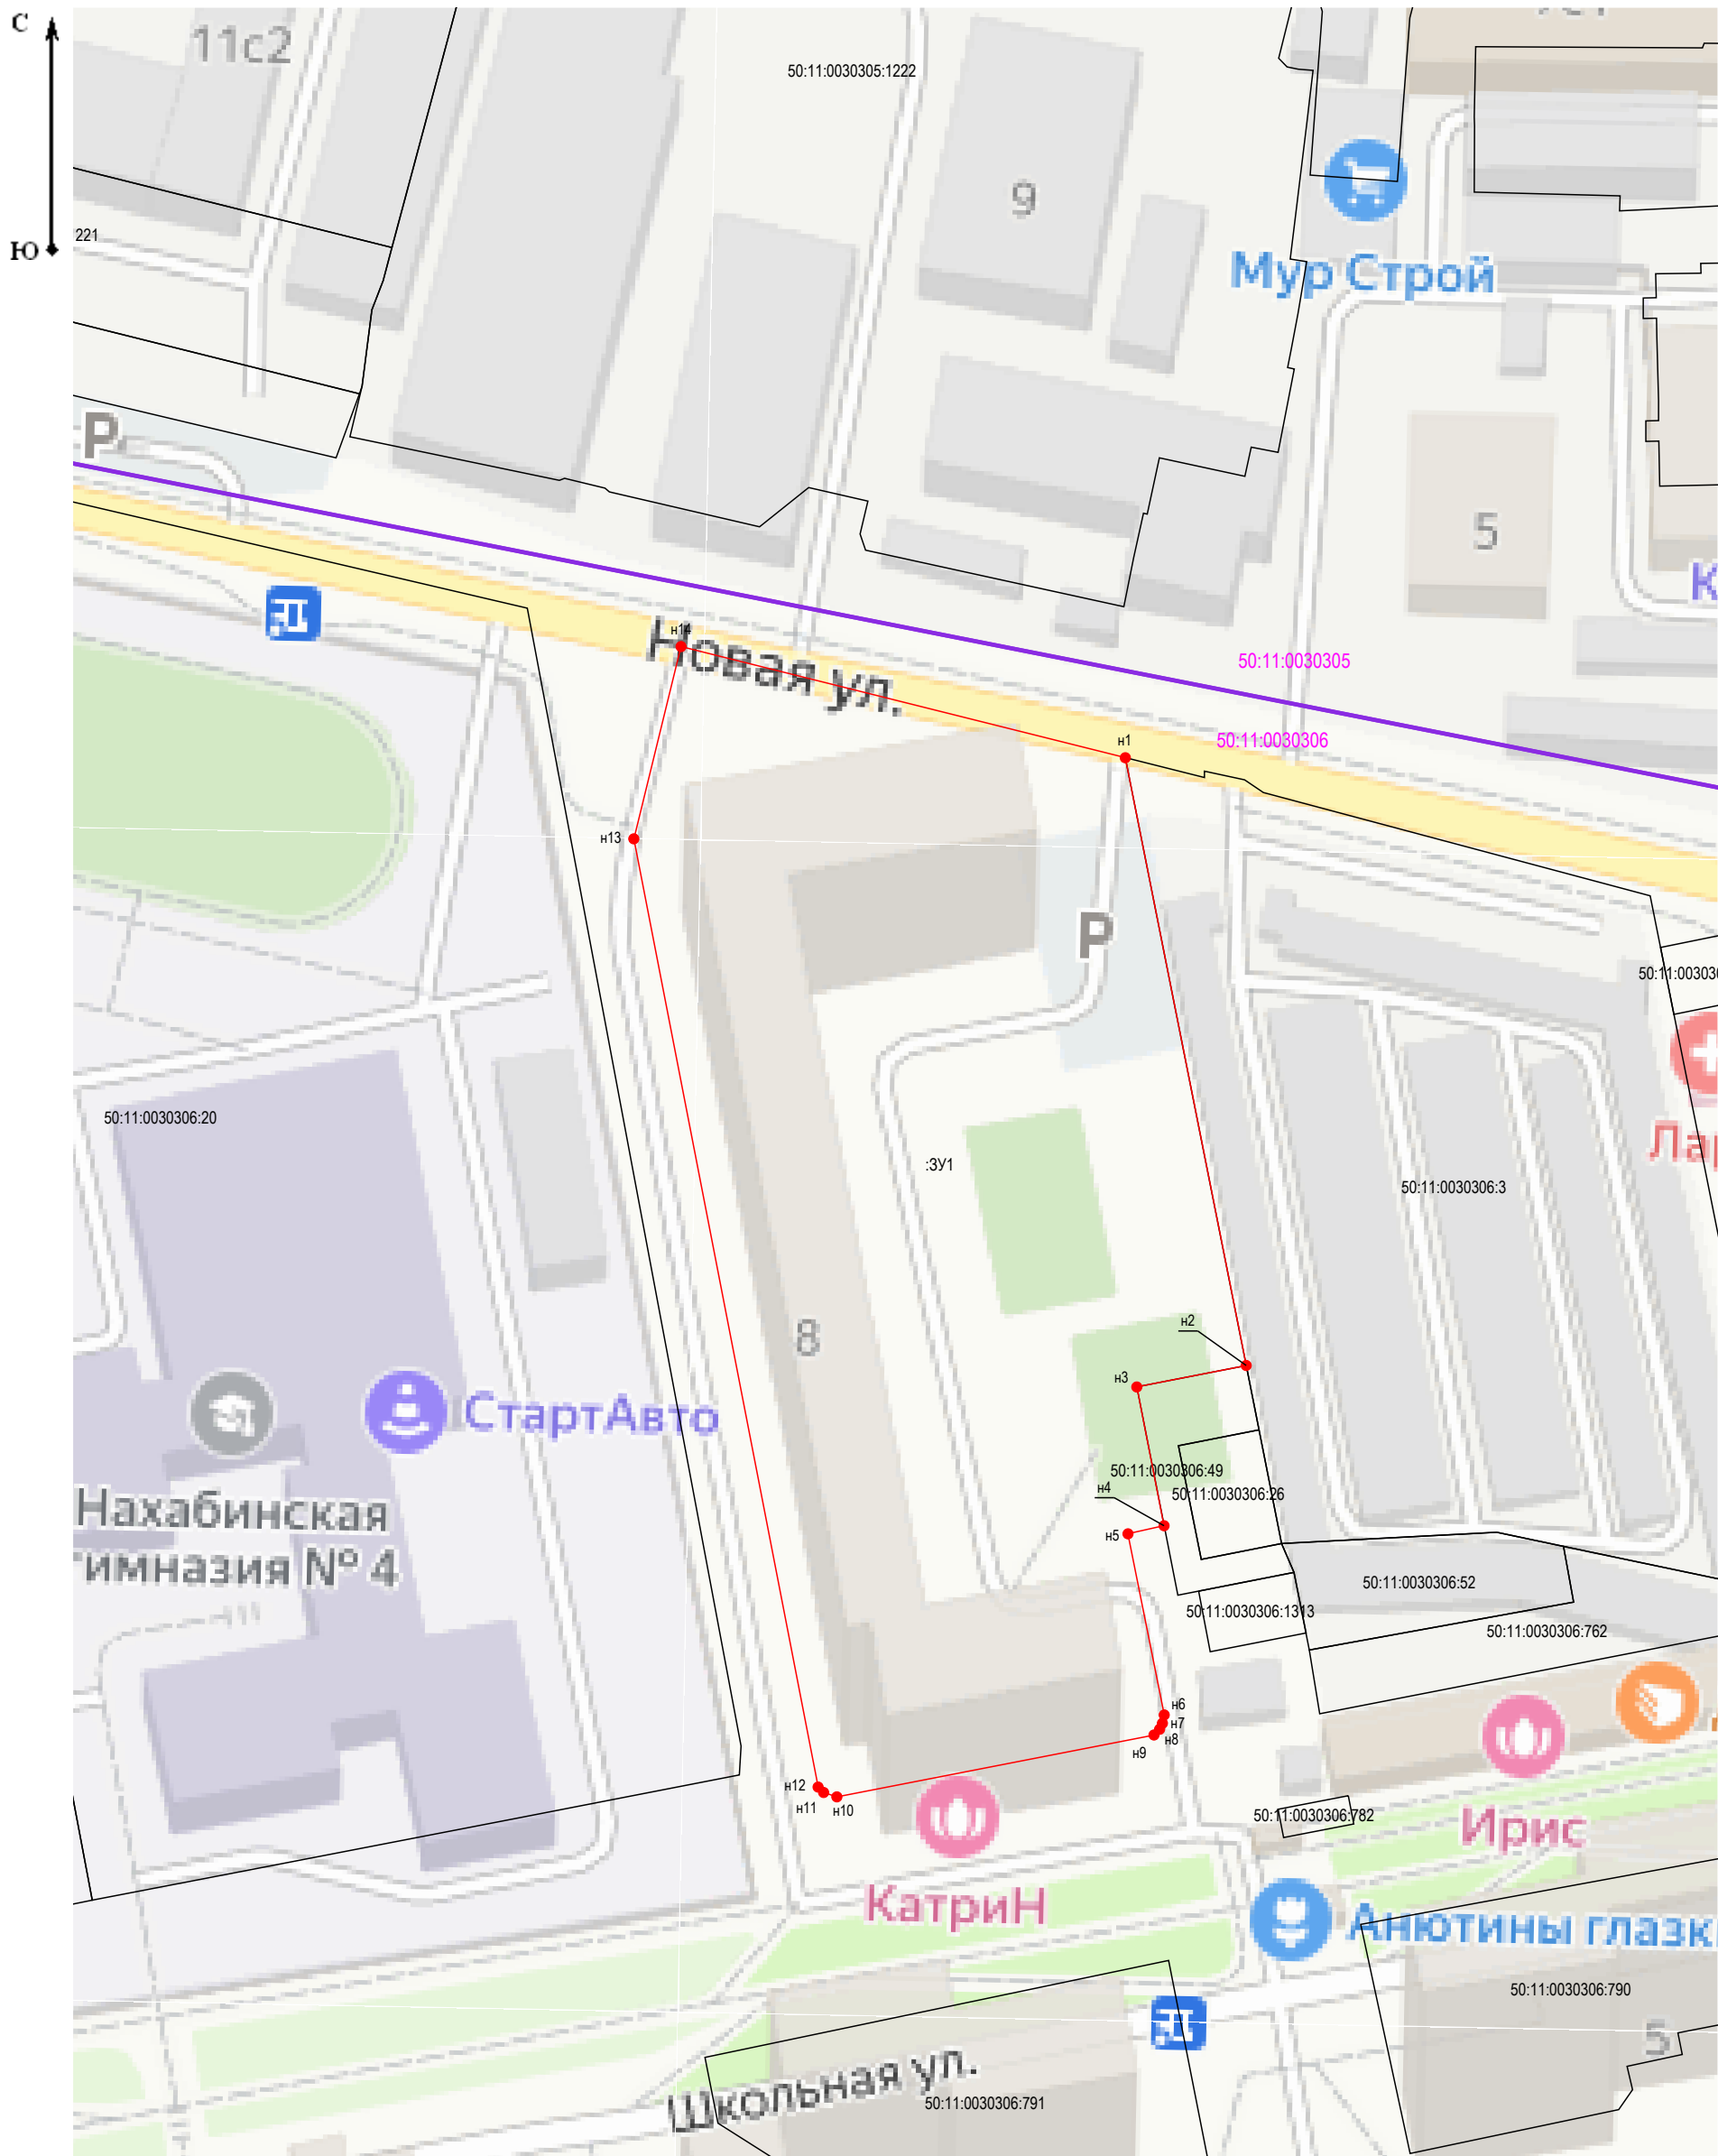


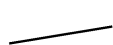

Масштаб 1:1 000

Условные обозначения:

-  - Часть границы, сведения ЕГРН о которой позволяют однозначно определить ее положение на местности
-  - Часть границы, местоположение которой определено при выполнении кадастровых работ
-  - Характерная точка границы земельного участка, сведения о которой отсутствуют в ЕГРН, местоположение которой определено при кадастровых работах (новая характерная точка)
-  - Граница кадастрового квартала

(наименование документа об утверждении, включая наименования органов государственной власти или

органов местного самоуправления, принявших решение об утверждении схемы или

подписавших соглашение о перераспределении земельных участков)

от _____ № _____

**Схема расположения земельного участка или земельных
участков на кадастровом плане территории**

Площадь земельного участка		10 435 м²
(указывается проектная площадь образуемого земельного участка, вычисленная с использованием федеральной государственной географической информационной системы, обеспечивающей функционирование национальной системы пространственных данных, которой является федеральная государственная географическая информационная система "Единая цифровая платформа "Национальная система пространственных данных" (далее - информационная система), или иных технологических и программных средств с округлением до 1 квадратного метра. Указанное значение площади земельного участка может быть уточнено при проведении кадастровых работ не более чем на десять процентов)		
Обозначение характерных точек границ	Координаты, м (указываются в случае подготовки схемы расположения земельного участка с использованием информационной системы или иных технологических и программных средств. Значения координат, полученные с использованием указанных технологических и программных средств, указываются с округлением до 0,01 метра)	
	X	Y
1	2	3
н1	479 043,91	2 166 150,34
н2	478 954,73	2 166 168,06
н3	478 951,57	2 166 152,02
н4	478 931,21	2 166 156,02
н5	478 930,02	2 166 150,73
н6	478 903,44	2 166 156,04
н7	478 902,22	2 166 155,78
н8	478 901,33	2 166 155,36
н9	478 900,50	2 166 154,54
н10	478 891,42	2 166 108,06
н11	478 892,06	2 166 106,12
н12	478 892,86	2 166 105,31
н13	479 032,01	2 166 078,30
н14	479 060,23	2 166 085,23
н1	479 043,91	2 166 150,34