


ВНЕСЕНИЕ ИЗМЕНЕНИЙ В "ПРАВИЛА ЗЕМЛЕПОЛЬЗОВАНИЯ И ЗАСТРОЙКИ ТЕРРИТОРИИ (ЧАСТИ ТЕРРИТОРИИ) ГОРОДСКОГО ОКРУГА КРАСНОГОРСК МОСКОВСКОЙ ОБЛАСТИ ПРИМЕНИТЕЛЬНО К НАСЕЛЕННОМУ ПУНКТУ П. ИНЖЕНЕРНЫЙ 1"

КАРТА ГРАДОСТРОИТЕЛЬНОГО ЗОНИРОВАНИЯ С ОТОБРАЖЕНИЕМ ГРАНИЦЫ НАСЕЛЕННОГО ПУНКТА, ГРАНИЦ ЗОН С ОСОБЫМИ УСЛОВИЯМИ ИСПОЛЬЗОВАНИЯ ТЕРРИТОРИЙ, ГРАНИЦ ТЕРРИТОРИЙ ОБЪЕКТОВ КУЛЬТУРНОГО НАСЛЕДИЯ И ГРАНИЦ ТЕРРИТОРИЙ ИСТОРИЧЕСКИХ ПОСЕЛЕНИЙ (ПО СВЕДЕНИЯМ ЕГРН)

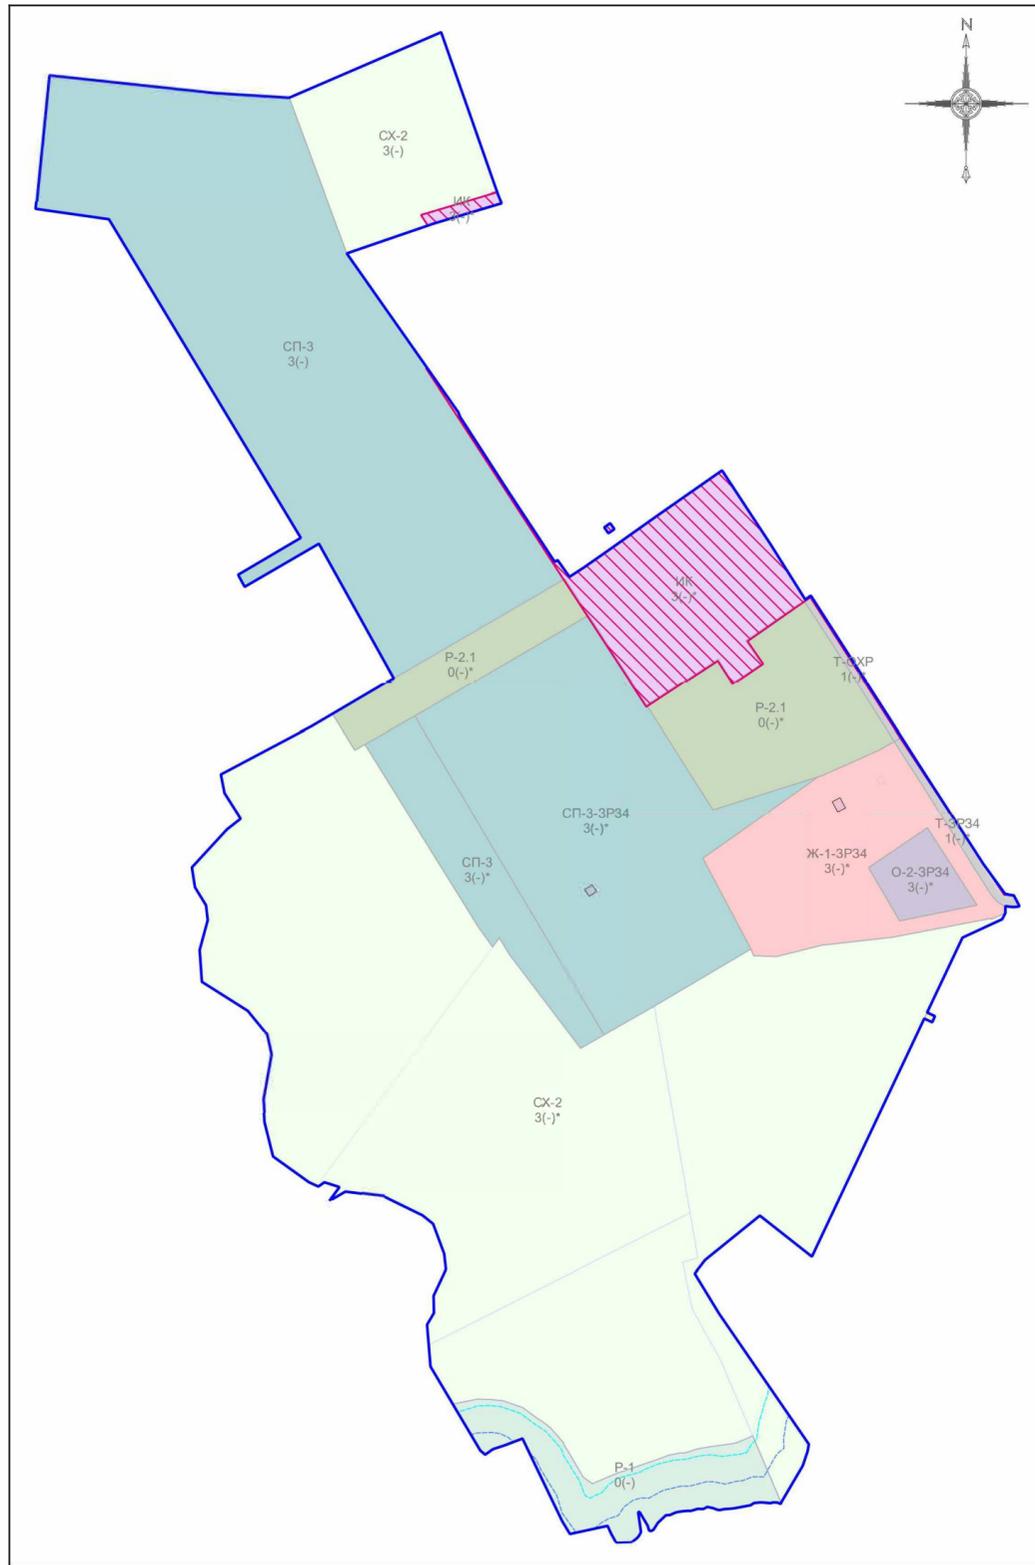

Границы

- Населённого пункта
- Земельных участков (по данным ЕГРН)
- Территориальных зон

Объекты транспортной инфраструктуры

- Автомобильные дороги

Территории

- Земли, покрытые поверхностными водами

Территориальные зоны

- Ж-1 - Зона многоквартирной жилой застройки
- О-2 - Зона специализированной общественной застройки
- ИК - Зона историко-культурной деятельности
- Т - Зона транспортной инфраструктуры
- Р-1 - Зона парков
- Р-2.1 - Природно-рекреационная зона
- СП-3 - Зона иного специального назначения
- СХ-2 - Зона, предназначенная для ведения садоводства
- СХ-2Ж - Зона, предназначенная для ведения садоводства в границах населенных пунктов

Условные обозначения:

Зоны с особыми условиями использования территорий

- Водоохранная зона
- Прибрежная защитная полоса
- Охранная зона инженерных коммуникаций

Иные территории и зоны с особыми режимами использования территорий

- Территория объекта культурного наследия

Подписи территориальных зон

- Ж-1 - Виды территориальных зон
- 3 - Предельное количество надземных этажей
- (-) - Предельная высотность (в метрах)
- ЗР34 - Территориальная зона в границах зоны регулирования застройки и хозяйственной деятельности объекта культурного наследия (режим 4)
- ОХР - Территориальная зона в границах охранной зоны объекта культурного наследия

Должность	ФИО	Подпись	Дата	Государственное задание от 03.11.2021 № 8340003 (Версия 4) (№ реестровой записи 289361001000000010001)			
Главный градостроитель	П.С. Богачев			Московская область, городской округ Красногорск, посёлок Инженерный 1			
Руководитель МПМПИЗЗ	Д.М. Паладопулос						
Нач. отд. ПЗЗ МПМПИЗЗ	Д.А. Косенко						
МПМПИЗЗ	Г.Г. Юрин			Внесение изменений в "Правила землепользования и застройки территории (части территории) городского округа Красногорск Московской области применительно к населенному пункту п. Инженерный 1"	Стадия	Лист	Листов
МПМПИЗЗ	Ю. Парамонов				ГД	2.2	4
МПМПИЗЗ	Н.Б. Меженина				ИНИПИ ГАОУ МО "НИИПИ градостроительства"		
Проверил	Д.М. Паладопулос			Карта градостроительного зонирования с отображением границы населенного пункта, границ зон с особыми условиями использования территорий, границ территорий объектов культурного наследия и границ территории исторических поселений (по сведениям ЕГРН) Масштаб 1:10000			