


КАРТА ПЛАНИРУЕМОГО РАЗМЕЩЕНИЯ ОБЪЕКТОВ МЕСТНОГО ЗНАЧЕНИЯ ГОРОДСКОГО ОКРУГА КРАСНОГОРСК МОСКОВСКОЙ ОБЛАСТИ ПРИМЕНИТЕЛЬНО К НАСЕЛЕННЫМ ПУНКТАМ Д. АРИСТОВО И П. СВЕТЛЫЕ ГОРЫ

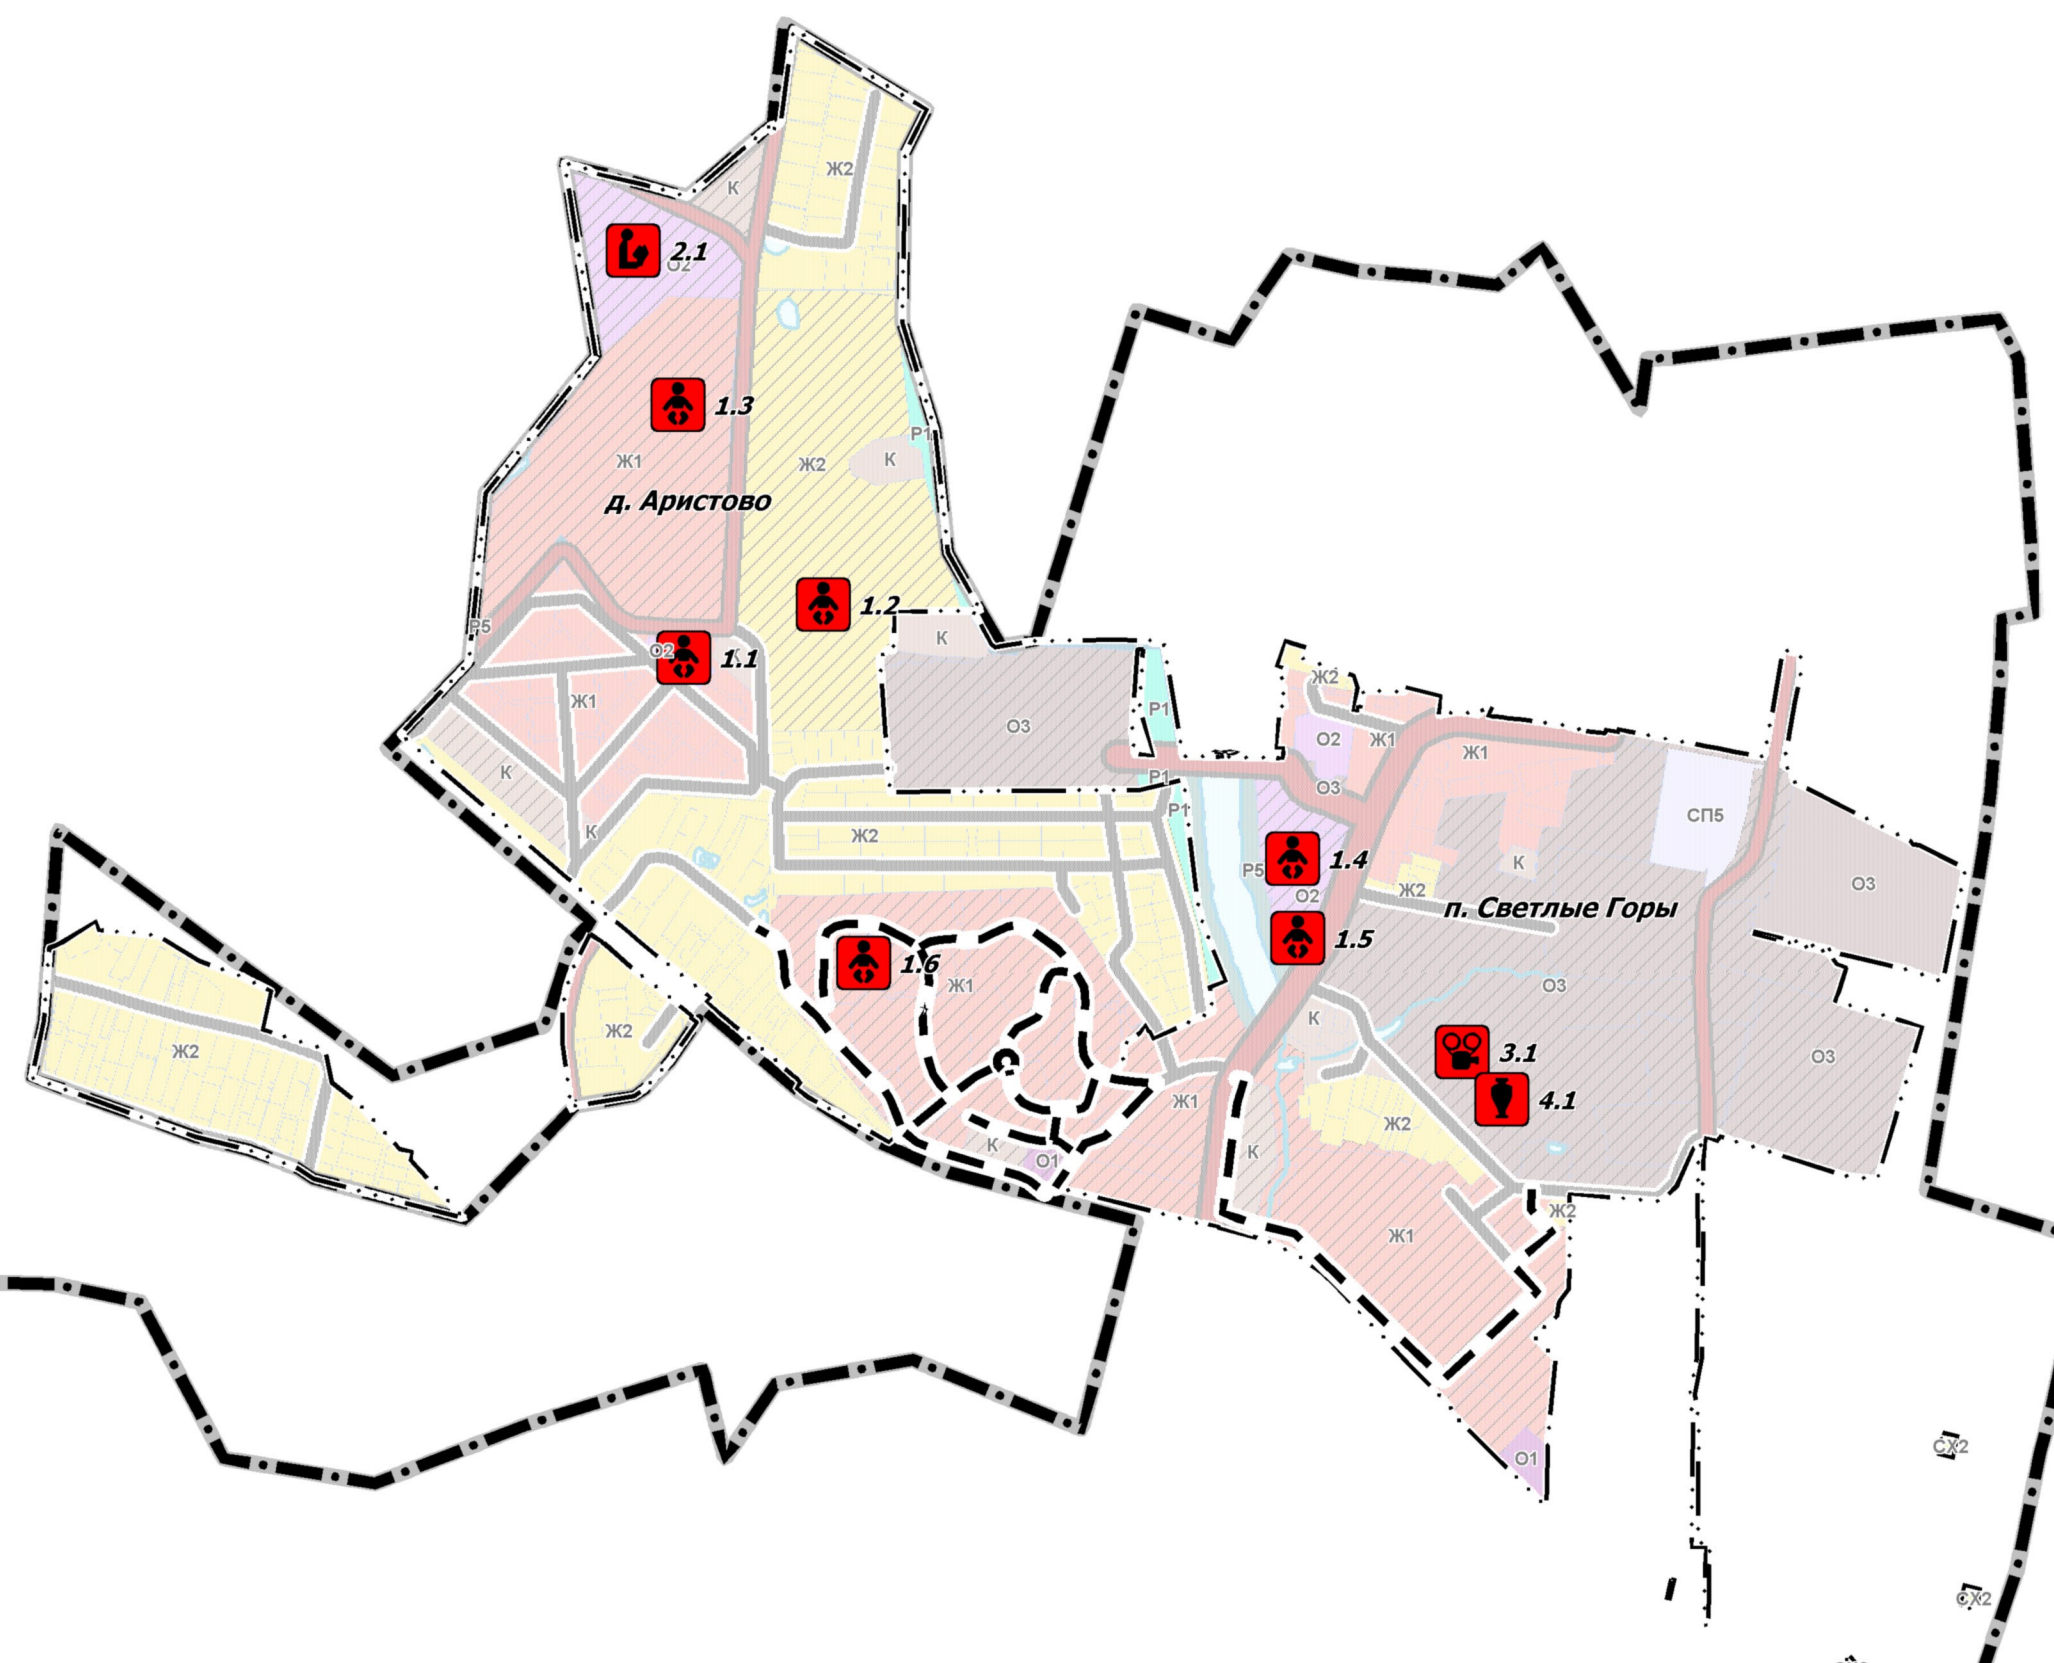

УСЛОВНЫЕ ОБОЗНАЧЕНИЯ

Границы

- городского округа Красногорск
- д. Аристово и п. Светлые Горы
- земельных участков, поставленных на кадастровый учет

суц план

- Функциональные зоны**
- Ж1 Зона застройки многоквартирными жилыми домами
 - Ж2 Зона застройки индивидуальными и блокированными жилыми домами
 - О1 Многофункциональная общественно-деловая зона
 - О2 Зона специализированной общественной застройки
 - О3 Общественно-производственная зона
 - К Коммунально-складская зона
 - Т Зона транспортной инфраструктуры
 - Р1 Зона озелененных территорий (лесопарки, парки, сады, скверы, бульвары, городские леса и другие)
 - Р5 Зона объектов отдыха и туризма
 - СХ2 Зона, предназначенная для ведения садоводства и огородничества
 - СП5 Иная зона специального назначения

Территории, покрытые поверхностными водами*
*Отображены в информационных целях

Объекты социальной инфраструктуры местного значения*

- планируемые
- Дошкольная образовательная организация
- Общеобразовательная организация
- Досуговый центр
- Библиотека

* Номер объекта на карте соответствует номеру объекта в Утверждаемой части
Карты планируемого размещения объектов местного значения городского округа
Красногорск Московской области применительно к населенным пунктам д. Аристово и п. Светлые Горы

Планируемые объекты транспортной инфраструктуры местного значения

Улицы и дороги местного значения

Должность	ФИО	Подпись	Дата	Договор № 93-2021 от 16.12.2021			
Руководитель ЦОГД	Богачев П.С.			Московская область, городской округ Красногорск, д. Аристово и п. Светлые Горы			
Начальник ОПГ ЦОГД	Макаров Н.В.						
Вед. инженер ОПГ ЦОГД	Кимяева Е.В.						
				Карта планируемого размещения объектов местного значения городского округа Красногорск Московской области применительно к населенным пунктам д. Аристово и п. Светлые Горы	Стадия	Лист	Листов
						1	1
Проверил	Макаров Н.В.			* НИИ и ПИ градостроительства ГАУ МО "НИИПИ градостроительства" М 1:10000			