


Документация по планировке территории для реконструкции автомобильной дороги д. Сабурово в городском округе Красногорск Московской области

Чертёж межевания территории

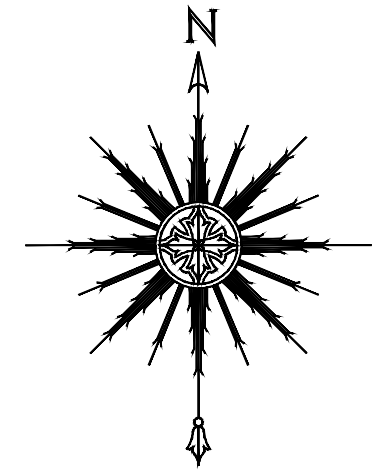

УСЛОВНЫЕ ОБОЗНАЧЕНИЯ

ГРАНИЦЫ СУЩЕСТВУЮЩИХ ЭЛЕМЕНТОВ ПЛАНИРОВОЧНОЙ СТРУКТУРЫ*:

улично-дорожной сети

ГРАНИЦЫ ПЛАНИРУЕМЫХ ЭЛЕМЕНТОВ ПЛАНИРОВОЧНОЙ СТРУКТУРЫ*:

улично-дорожной сети

территории общего пользования

ГРАНИЦЫ

населенных пунктов

существующих земельных участков, границы которых зарегистрированы в Едином государственном реестре недвижимости

зоны планируемого размещения линейного объекта*

зон планируемого размещения линейных объектов, подлежащих реконструкции в связи с изменением их местоположения*

береговой полосы*

образуемых земельных участков

публичных сервитутов, подлежащих установлению

изменяемых земельных участков

красные линии*

ПОЯСНИТЕЛЬНЫЕ НАДПИСИ

условные номера образуемых земельных участков, в том числе в отношении которых предполагаются их резервирование и (или) изъятие для государственных или муниципальных нужд, номера публичных сервитутов, подлежащих установлению

1


номера поворотных точек границ образуемых земельных участков, границ публичных сервитутов, подлежащих установлению

1

50:11:0020204:395 кадастровый номер земельного участка

Примечание:

* - отображены в соответствии с материалами планировки территории

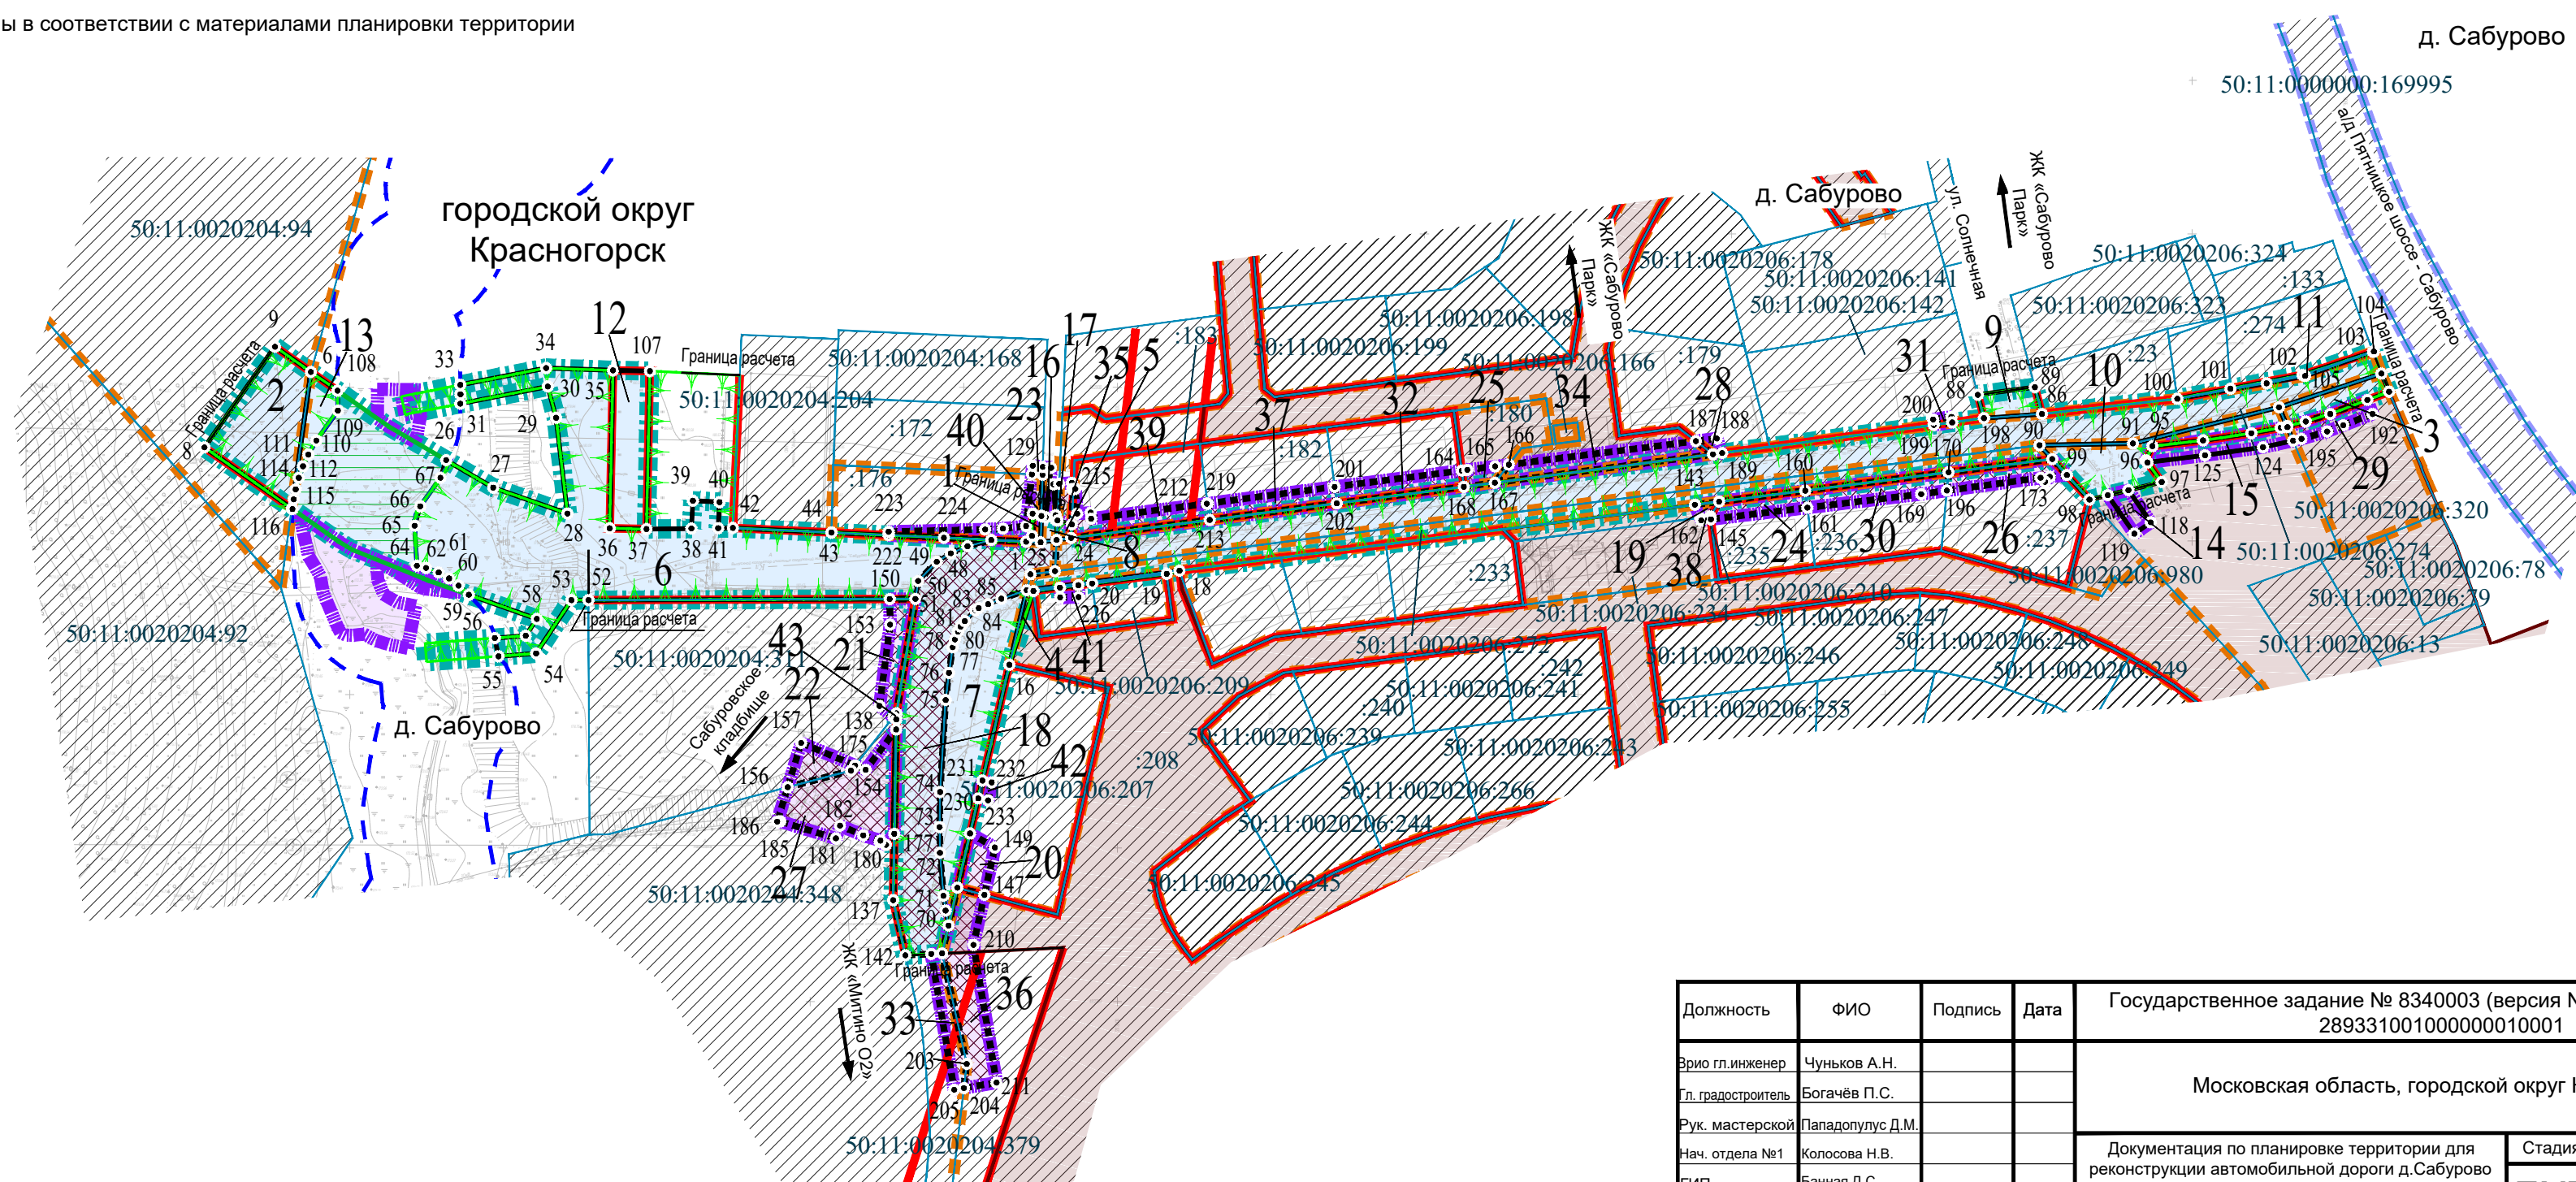

Должность	ФИО	Подпись	Дата	Государственное задание № 8340003 (версия № 2) от 28.04.2021 г. 28933100100000010001			
Зрмо гл.инженер	Чуньков А.Н.			Московская область, городской округ Красногорск			
Гл. градостроитель	Богачев П.С.						
Рук. мастерской	Пападопулус Д.М.						
Нач. отдела №1	Колосова Н.В.						
ГИП	Банная Д.С.			Документация по планировке территории для реконструкции автомобильной дороги д.Сабурово в городском округе Красногорск Московской области	Стадия	Лист	Листов
Гл. специалист	Углова О.М.			ПМТ	1	1	
Проверил	Колосова Н.В.			Чертеж межевания территории М 1:2000			
				ГАУ МО "НИИПИ градостроительства"			