

ОПИСАНИЕ МЕСТОПОЛОЖЕНИЯ ГРАНИЦ

Публичный сервитут для использования земель и земельных участков в целях реконструкции и эксплуатации объекта электросетевого хозяйства федерального значения КВЛ 500 кВ "Западная-Очаково"

(наименование объекта, местоположение границ которого описано (далее - объект))

Раздел 1

Сведения об объекте

№ п/п	Характеристики объекта	Описание характеристик
1	2	3
1	Местоположение объекта	Московская область, Красногорск г.о.
2	Площадь объекта ± величина погрешности определения площади ($P \pm \Delta P$)	1 563 м ² ± 14 м ²
3	Иные характеристики объекта	<p>Публичный сервитут для использования земель и земельных участков в целях реконструкции и эксплуатации объекта электросетевого хозяйства федерального значения КВЛ 500 кВ "Западная-Очаково" в соответствии с п.1 ст.39.37 Земельного кодекса Российской Федерации.</p> <p>Срок публичного сервитута: 49 лет.</p> <p>Обладатель публичного сервитута: Публичное акционерное общество «Федеральная сетевая компания - Россети», ИНН 4716016979, ОГРН 1024701893336</p> <p>Почтовый адрес обладателя публичного сервитута: 121353, г. Москва, вн. тер. г. Муниципальный округ Можайский, ул. Беловежская, д. 4.</p> <p>Адрес электронной почты обладателя публичного сервитута: info@rosseti.ru, info@centr.cius-ees.ru</p> <p>Телефон: 8 (495) 710-56-00, 8(495)-710-92-80, 8 (495) 710-96-99</p>

Схема расположения границ публичного сервитута

Публичный сервитут для использования земель и земельных участков в целях реконструкции и эксплуатации объекта электросетевого хозяйства федерального значения КВЛ 500 кВ «Западная-Очаково»



1:2 000

Условные обозначения:

- обозначение проектной границы публичного сервитута
- н1 - обозначение характерной точки проектной границы публичного сервитута
- 32:17:0010105 - обозначение границы и номера кадастрового квартала
- :102 - обозначение границы и кадастрового номера земельного участка, в отношении которого испрашивается публичный сервитут
- обозначение границы муниципального образования, населенного пункта
- проектное местоположение инженерного сооружения


Подпись Дата 18 сентября 2024 г.

Место для оттиска печати (при наличии) лица, составившего описание местоположения границ объекта

Схема расположения границ публичного сервитута

Публичный сервитут для использования земель и земельных участков в целях реконструкции и эксплуатации объекта электросетевого хозяйства федерального значения КВЛ 500 кВ «Западная-Очаково»

Выноска 1

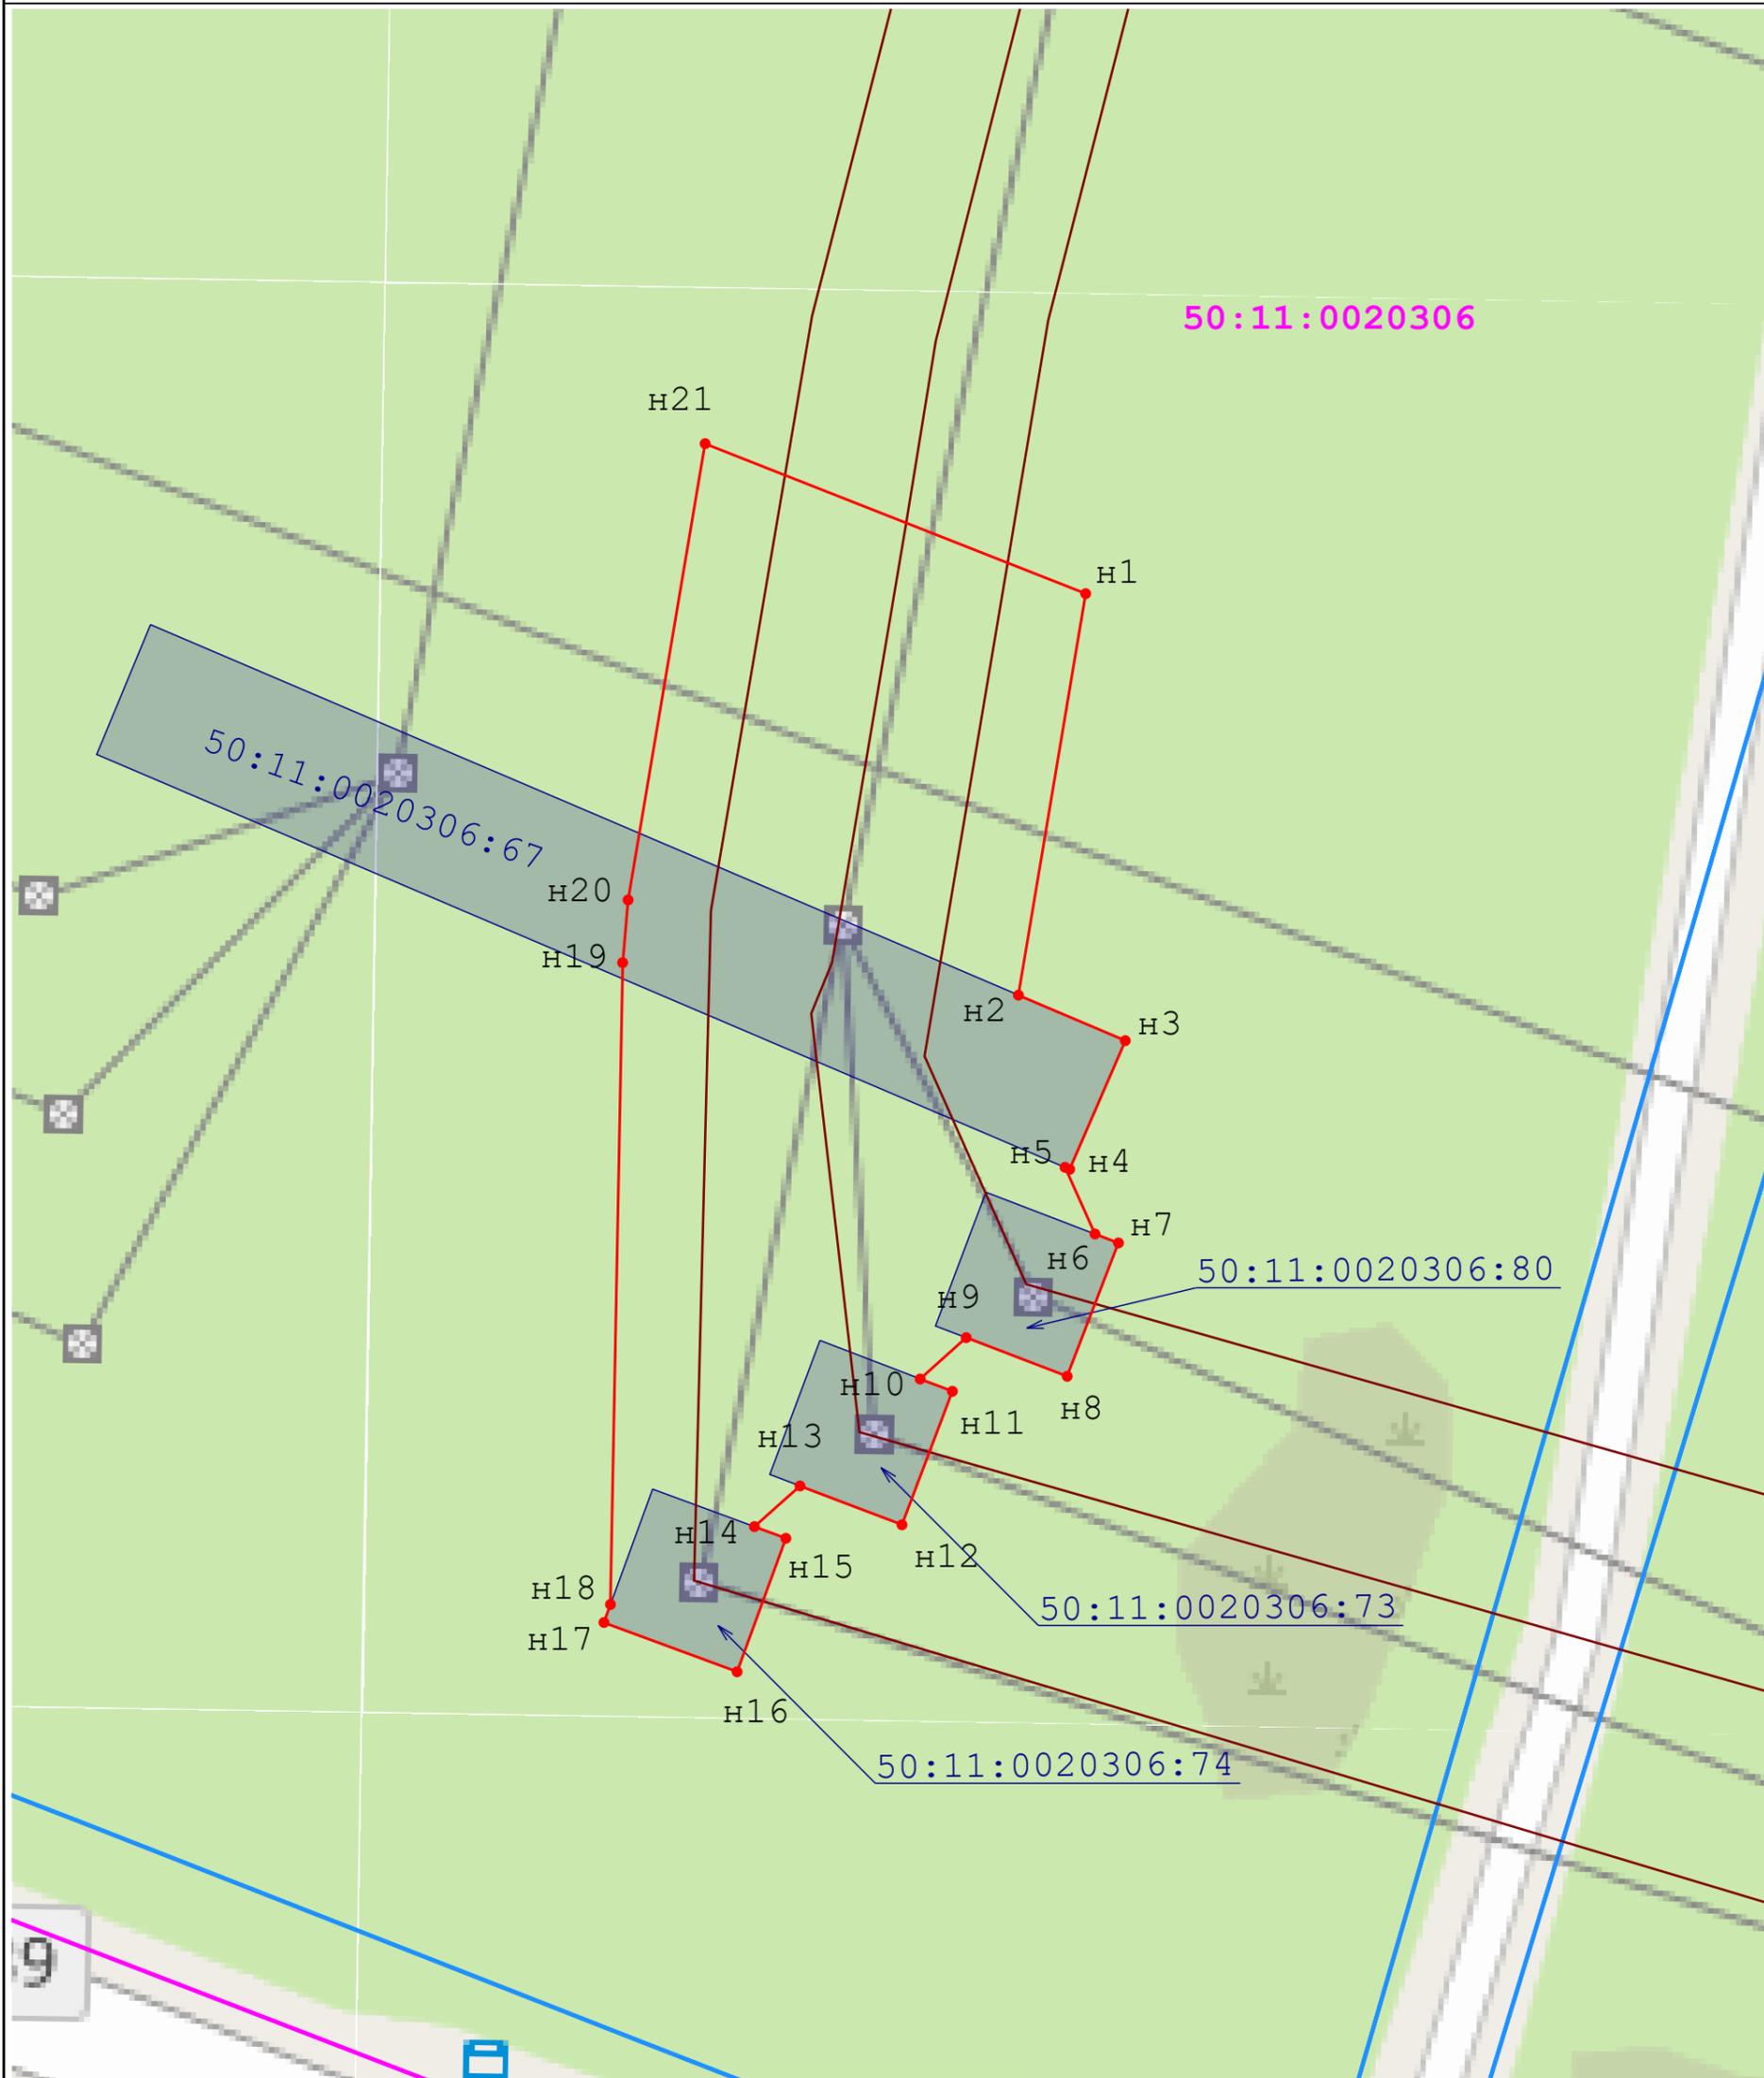

1:400

Условные обозначения:

- обозначение проектной границы публичного сервитута
- обозначение границы и номера кадастрового квартала
- обозначение границы муниципального образования, населенного пункта
- n1 - обозначение характерной точки проектной границы публичного сервитута
- обозначение границы и кадастрового номера земельного участка, в отношении которого испрашивается публичный сервитут
- проектное местоположение инженерного сооружения

Подпись _____ Дата 18 сентября 2024 г.

Место для оттиска печати (при наличии) лица, составившего описание местоположения границ объекта

Прохождение границы		Описание прохождения границы
от точки	до точки	
1	2	3
n1	n1	-