

ОПИСАНИЕ МЕСТОПОЛОЖЕНИЯ ГРАНИЦ

Публичный сервитут для использования земель и земельных участков в целях реконструкции и эксплуатации объекта электросетевого хозяйства федерального значения "ПС 500 кВ Западная"

(наименование объекта, местоположение границ которого описано (далее - объект))

Раздел 1

Сведения об объекте

№ п/п	Характеристики объекта	Описание характеристик
1	2	3
1	Местоположение объекта	Московская область, Красногорск г.о.. Московская область, Красногорск г.о., Ангелово с
2	Площадь объекта ± величина погрешности определения площади (Р ± ΔР)	39 371 м ² ± 69 м ²
3	Иные характеристики объекта	Публичный сервитут для использования земель и земельных участков в целях реконструкции и эксплуатации объекта электросетевого хозяйства федерального значения "ПС 500 кВ Западная" в соответствии с п.1 ст.39.37 Земельного кодекса Российской Федерации Срок публичного сервитута: 49 лет. Обладатель публичного сервитута: Публичное акционерное общество «Федеральная сетевая компания - Россети», ИНН 4716016979, ОГРН 1024701893336 Почтовый адрес обладателя публичного сервитута: 121353, г. Москва, вн. тер. г. Муниципальный округ Можайский, ул. Беловежская, д. 4. Адрес электронной почты обладателя публичного сервитута: info@rosseti.ru, info@centr.cius-ees.ru Телефон: 8 (495) 710-56-00, 8(495)-710-92-80; 8 (495) 710-96-99

Раздел 2

Сведения о местоположении границ объекта

1. Система координат МСК-50, зона 2					
2. Сведения о характерных точках границ объекта					
Обозначение характерных точек границ	Координаты, м		Метод определения координат характерной точки	Средняя квадратическая погрешность положения характерной точки (Mt), м	Описание обозначения точки на местности (при наличии)
	X	Y			
1	2	3	4	5	6
н1	480 930,36	2 177 899,37	Аналитический метод	0,10	-
н2	480 937,76	2 177 900,33		0,10	
н3	481 049,08	2 177 914,71		0,10	
н4	481 044,20	2 177 990,35		0,10	
н5	481 036,09	2 178 109,51		0,10	
н6	480 948,69	2 178 104,05		0,10	
н7	480 904,42	2 178 100,86		0,10	
н8	480 905,12	2 178 090,45		0,10	
н9	480 839,60	2 178 086,08		0,10	
н10	480 825,33	2 178 083,47		0,10	
н11	480 731,01	2 178 054,72		0,10	
н12	480 726,77	2 178 054,27		0,10	
н13	480 722,82	2 178 055,37		0,10	
н14	480 719,47	2 178 057,89		0,10	
н15	480 717,28	2 178 061,44		0,10	
н16	480 716,59	2 178 061,18		0,10	
н17	480 727,31	2 178 033,09		0,10	
н18	480 728,02	2 178 033,35		0,10	
н19	480 727,24	2 178 037,87		0,10	
н20	480 728,34	2 178 042,32		0,10	
н21	480 731,14	2 178 045,96		0,10	
н22	480 735,16	2 178 048,17		0,10	
н23	480 818,08	2 178 073,44		0,10	
н24	480 817,63	2 178 060,90		0,10	
н25	480 825,23	2 178 059,44		0,10	
н26	480 826,35	2 178 045,22		0,10	
н27	480 870,06	2 177 934,19		0,10	
н28	480 880,89	2 177 934,96		0,10	
н29	480 881,35	2 177 929,58		0,10	
н30	480 875,15	2 177 922,17		0,10	
н31	480 782,18	2 177 915,96		0,10	
н32	480 777,51	2 177 916,65		0,10	
н33	480 773,58	2 177 919,16		0,10	
н34	480 771,03	2 177 923,02		0,10	
н35	480 770,33	2 177 922,75		0,10	
н36	480 781,83	2 177 893,60		0,10	
н37	480 782,53	2 177 893,85		0,10	
н38	480 781,74	2 177 897,97		0,10	
н39	480 782,52	2 177 902,09		0,10	
н40	480 784,74	2 177 905,60		0,10	
н41	480 788,18	2 177 908,11		0,10	
н42	480 792,19	2 177 909,14		0,10	
н43	480 916,78	2 177 917,46		0,10	
н44	480 918,06	2 177 898,48		0,10	
н1	480 930,36	2 177 899,37	0,10		
3. Сведения о характерных точках части (частей) границы объекта					
1	2	3	4	5	6

Раздел 2


Сведения о местоположении границ объекта

1	2	3	4	5	6
—	—	—	—	—	—

Схема расположения границ публичного сервитута

Публичный сервитут для использования земель и земельных участков в целях реконструкции и эксплуатации объекта электросетевого хозяйства федерального значения "ПС 500 кВ Западная"

городской округ Красногорск

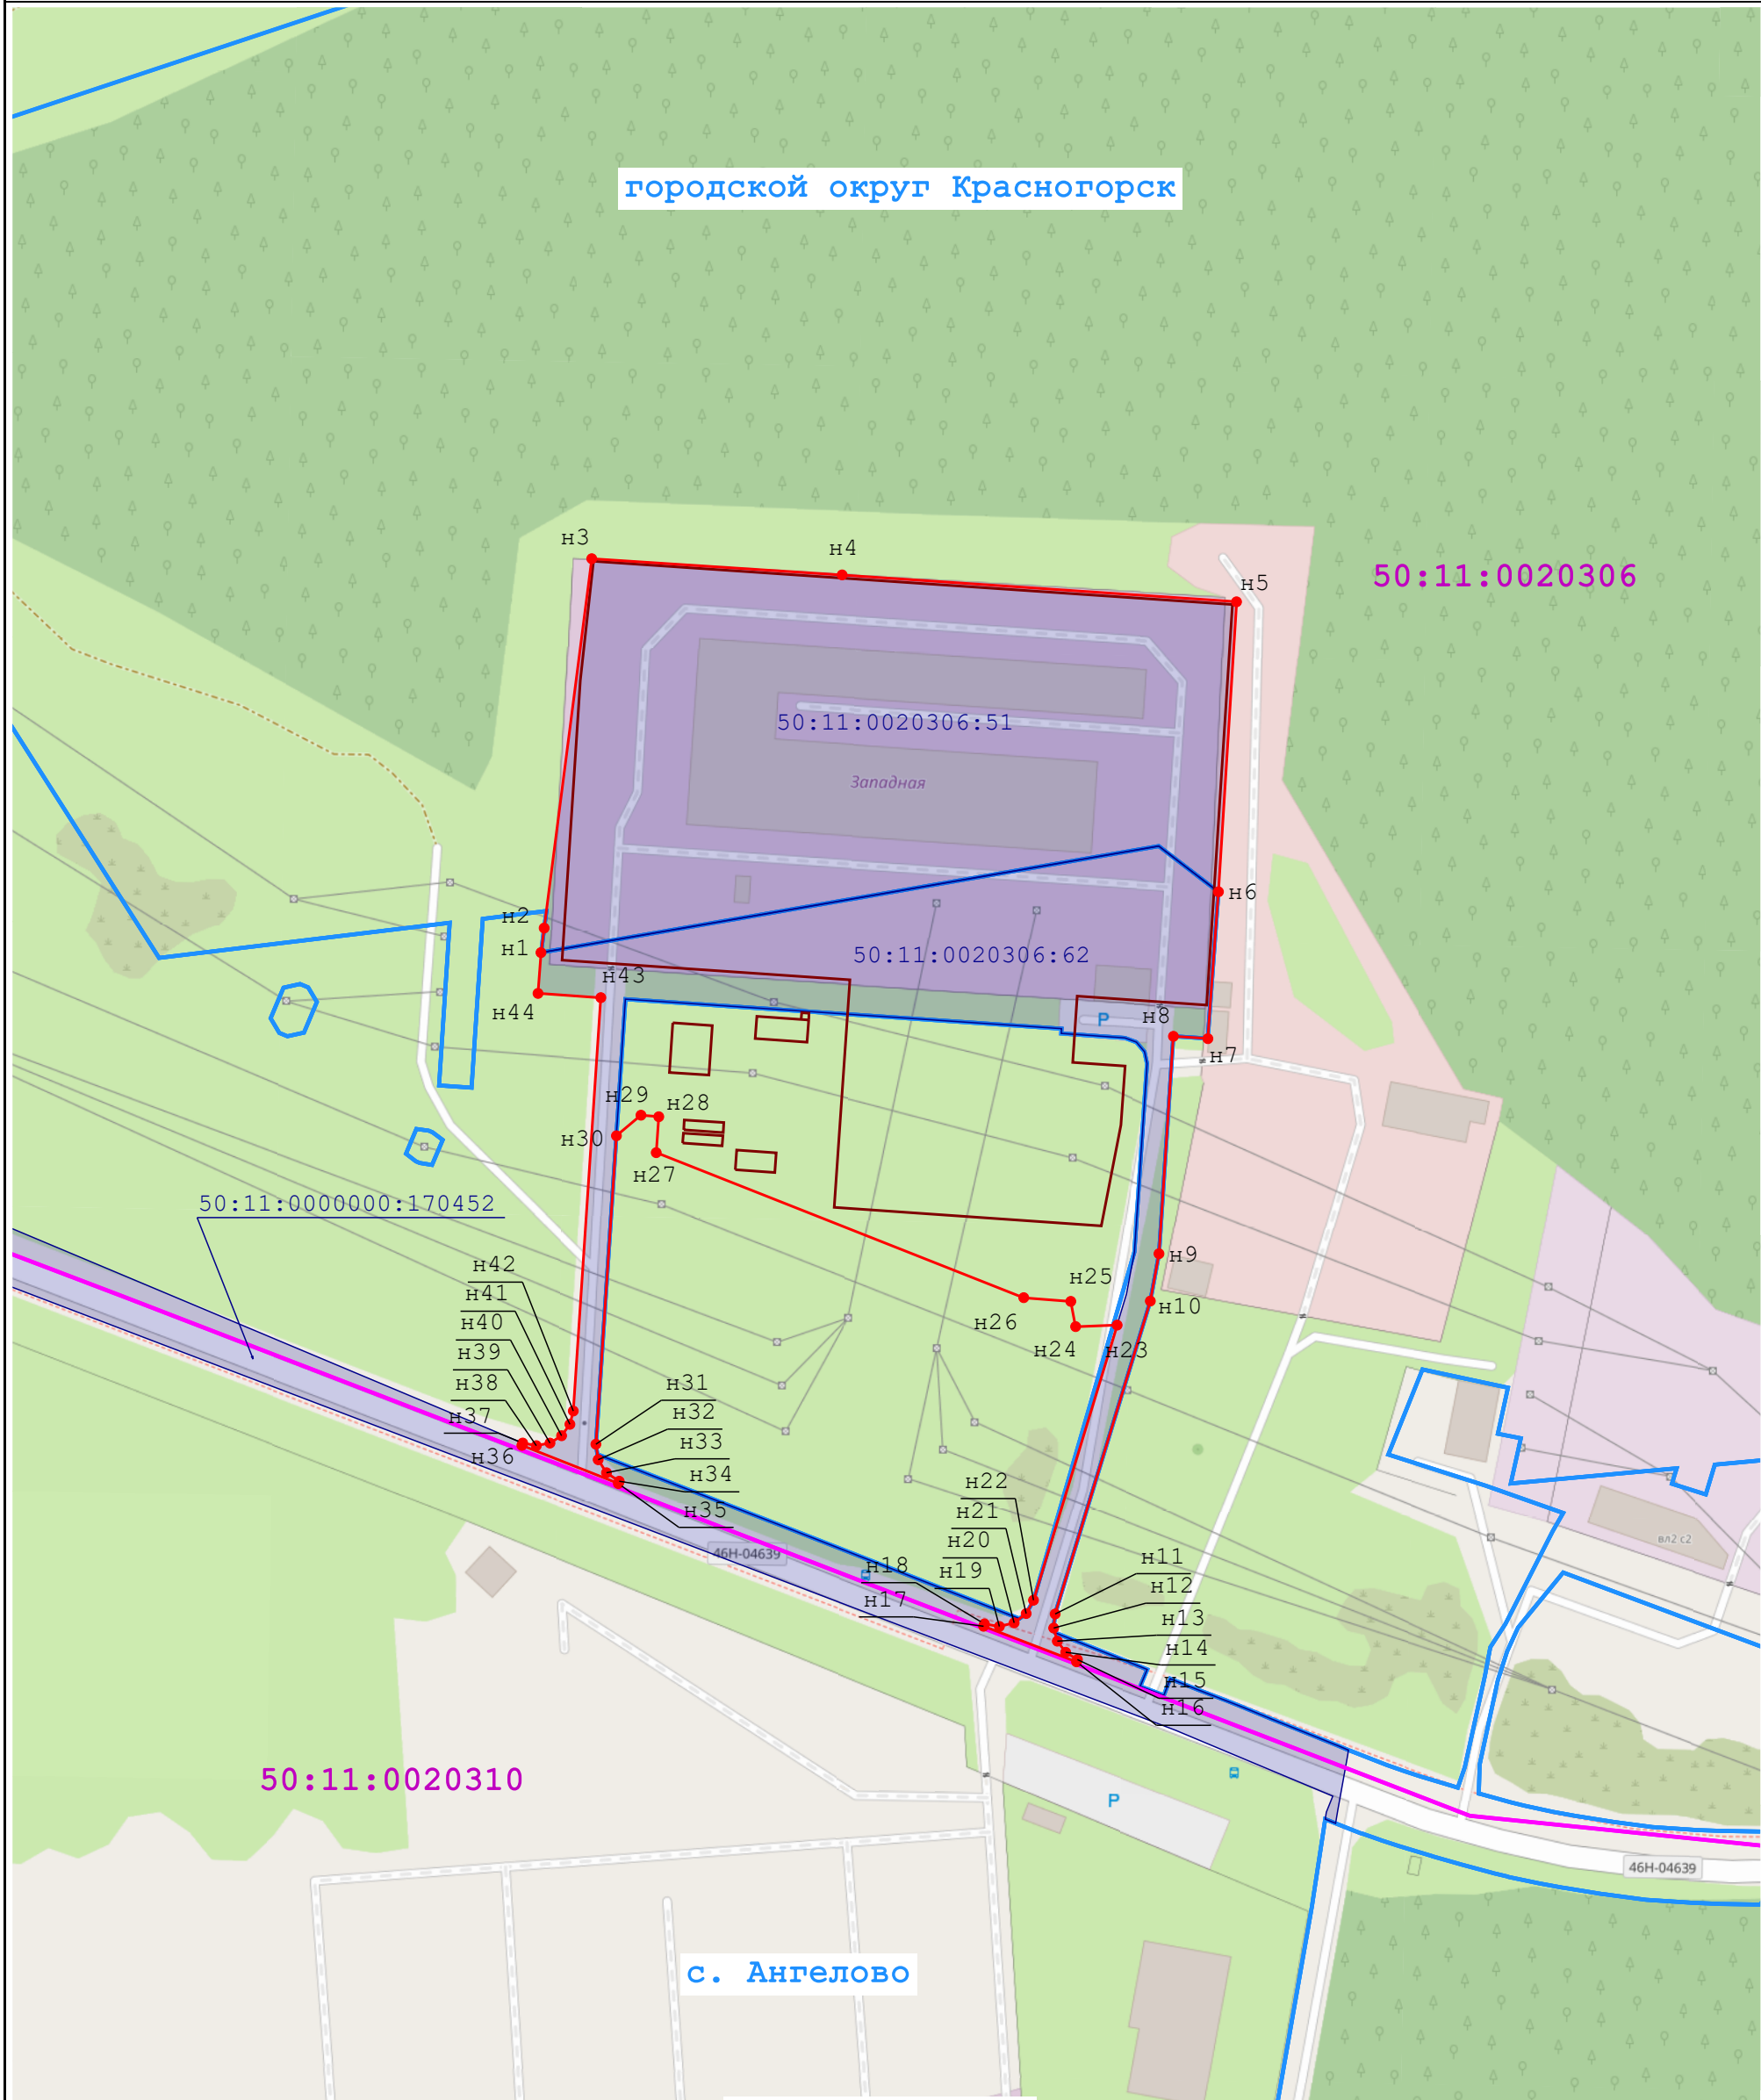

1:2 000

Условные обозначения:

- обозначение проектной границы публичного сервитута
- обозначение границы и номера кадастрового квартала
- обозначение границы муниципального образования, населенного пункта
- проектное местоположение инженерного сооружения
- обозначение характерной точки проектной границы публичного сервитута
- обозначение границы и кадастрового номера земельного участка, в отношении которого испрашивается публичный сервитут

Подпись _____ Дата 18 сентября 2024 г.

Место для оттиска печати (при наличии) лица, составившего описание местоположения границ объекта

Прохождение границы		Описание прохождения границы
от точки	до точки	
1	2	3
n1	n1	-