


ВНЕСЕНИЕ ИЗМЕНЕНИЙ В ПРАВИЛА ЗЕМЛЕПОЛЬЗОВАНИЯ И ЗАСТРОЙКИ ТЕРРИТОРИИ (ЧАСТИ ТЕРРИТОРИИ) ГОРОДСКОГО ОКРУГА КРАСНОГОРСК МОСКОВСКОЙ ОБЛАСТИ ПРИМЕНИТЕЛЬНО К ТЕРРИТОРИАЛЬНЫМ ЗОНАМ ОСУЩЕСТВЛЕНИЯ ДЕЯТЕЛЬНОСТИ ПО КОМПЛЕКСНОМУ РАЗВИТИЮ ТЕРРИТОРИИ «КРТ-7», «КРТ-9», К ЗЕМЕЛЬНЫМ УЧАСТКАМ С КАДАСТРОВЫМИ НОМЕРАМИ: 50:11:0020301:1998, 50:11:0020301:1999, 50:11:0020301:1088, 50:11:0020301:1087

КАРТА ГРАДОСТРОИТЕЛЬНОГО ЗОНИРОВАНИЯ С УСТАНОВЛЕННЫМИ ТЕРРИТОРИЯМИ, В ГРАНИЦАХ КОТОРЫХ ПРЕДУСМАТРИВАЕТСЯ ОСУЩЕСТВЛЕНИЕ ДЕЯТЕЛЬНОСТИ ПО КОМПЛЕКСНОМУ РАЗВИТИЮ ТЕРРИТОРИИ

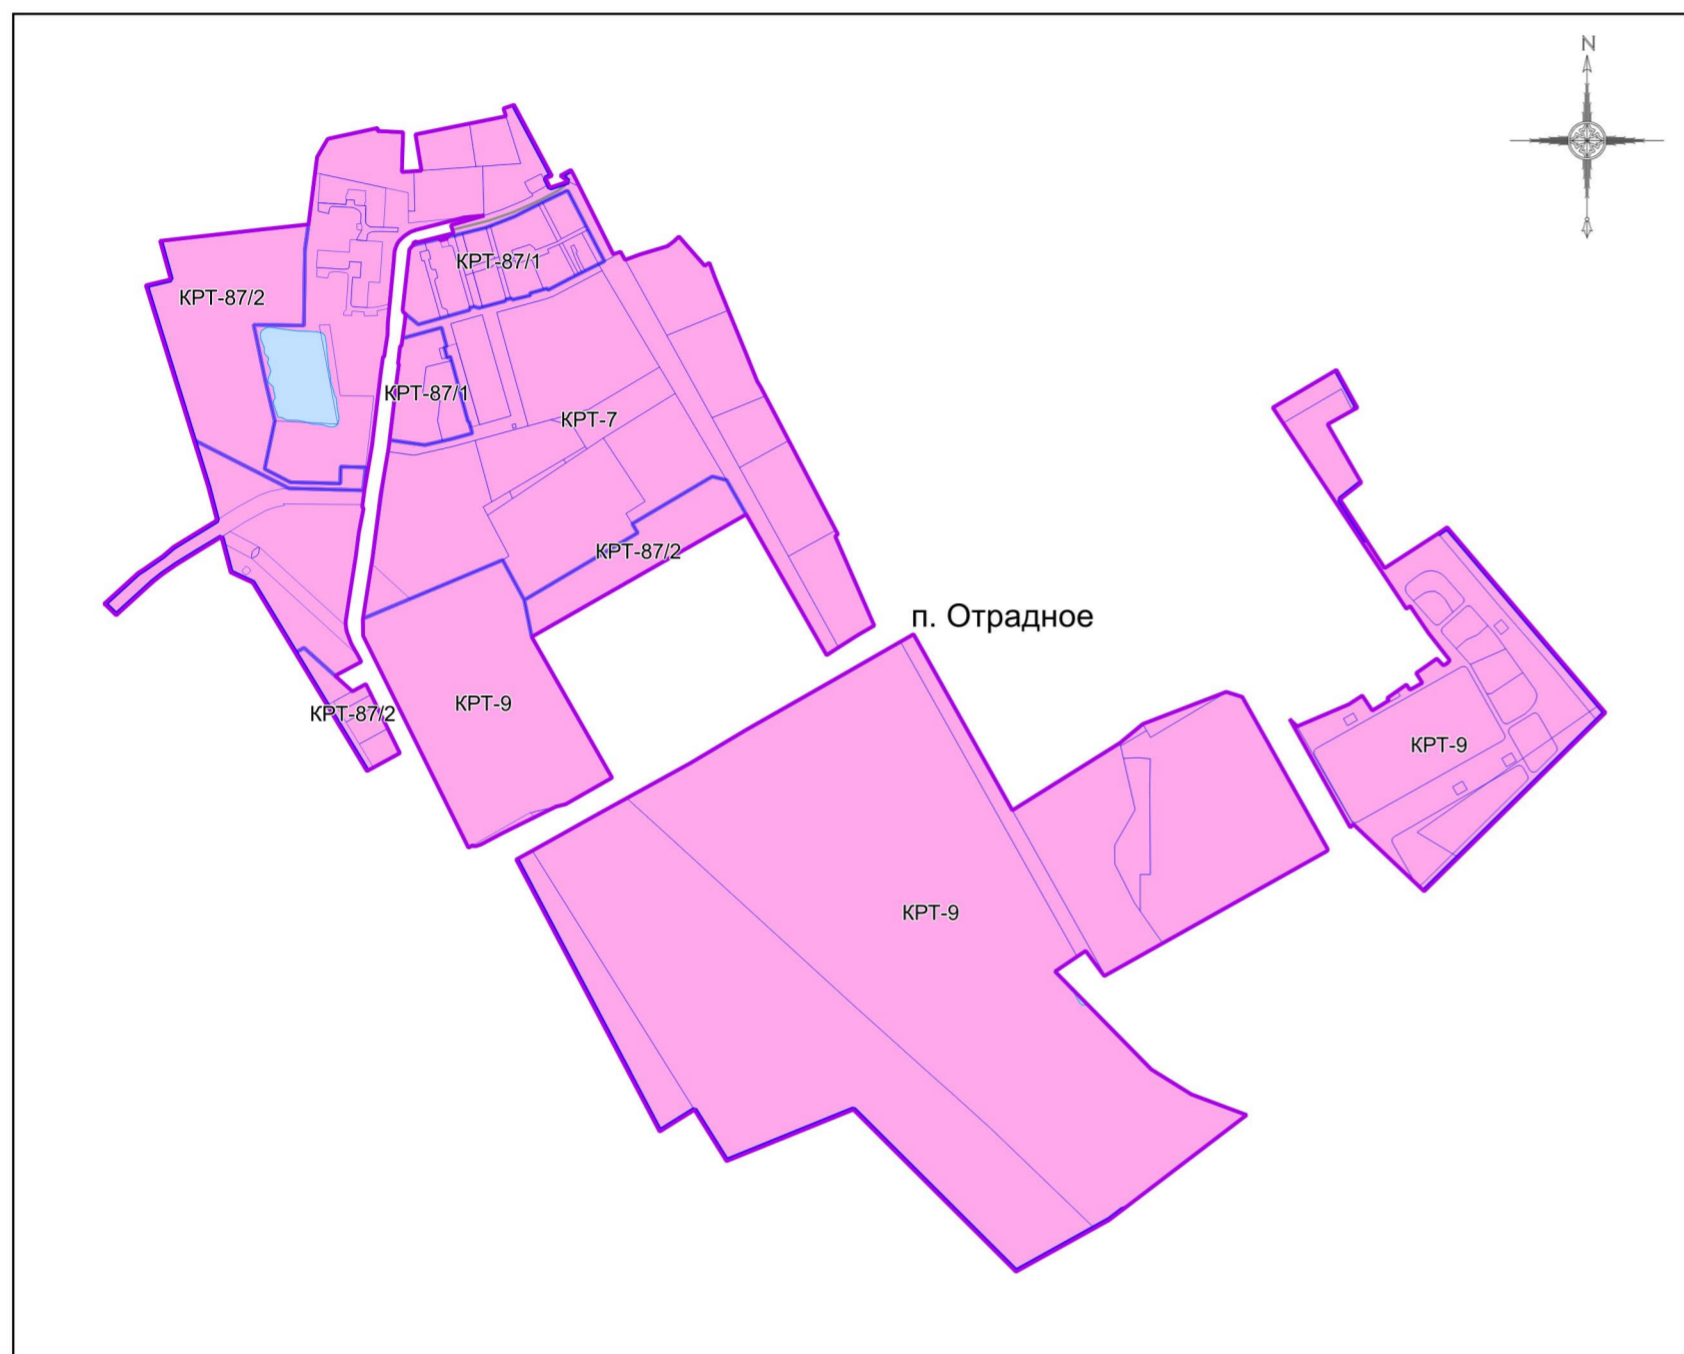

Условные обозначения:

Границы

- Разработки
- Населённых пунктов
- Земельных участков (по данным ЕГРН)

Объекты транспортной инфраструктуры

- Автомобильные дороги

Территории

- Земли, покрытые поверхностными водами

Территориальные зоны


- КРТ - Зона осуществления деятельности по комплексному развитию территории

Подписи территориальных зон

- КРТ - Виды территориальных зон

Примечание:

- Предельные параметры определяются в соответствии со статьей 11 настоящих Правил.
- Карта применяется одновременно с картой градостроительного зонирования с отображением границ населенных пунктов, границ зон с особыми условиями использования территорий, границ территорий объектов культурного наследия и границ территорий исторических поселений.
- Карта применяется одновременно с картой градостроительного зонирования с установленными территориями, в границах которых предусматриваются требования к архитектурно-градостроительному облику объектов капитального строительства.
- Объекты транспортной инфраструктуры, территории, покрытые поверхностными водами (местоположение определяется по итогам проведенных инженерно-геодезических изысканий, а также по итогам проведенного обследования специализированной организацией, обладающей лицензией Росгидромета на осуществление деятельности в области гидрометеорологии и в смежных с ней областях, включающей определение гидрологических характеристик окружающей среды), границы населенных пунктов отображены в информационных целях.

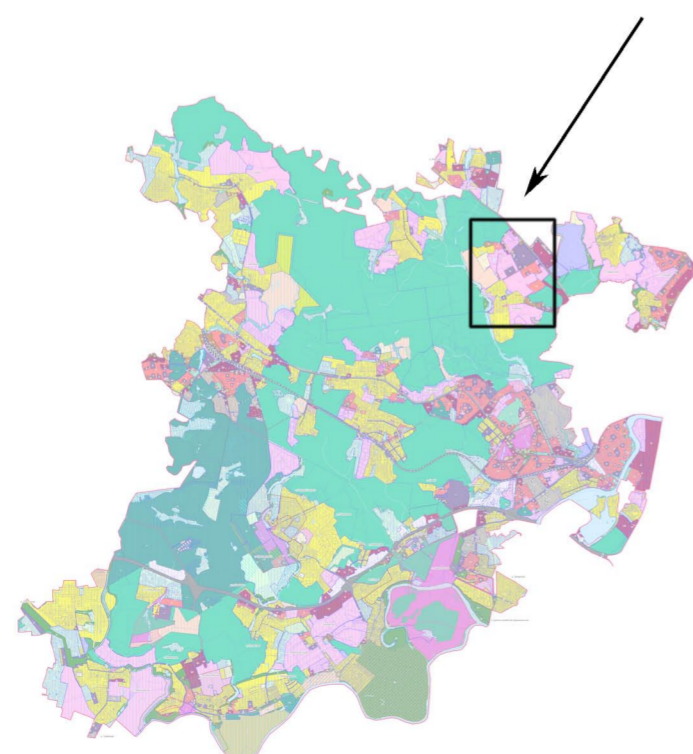

Должность	ФИО	Подпись	Дата	Договор от 10.04.2024 №78-2024		
Нач. отд. ПЗЗ ЦОГД	Д.М. Пападопулос			Московская область, городской округ Красногорск		
ГИП отд. ПЗЗ ЦОГД	Д.А. Косенко					
ГИП отд. ПЗЗ ЦОГД	А.В. Склярова					
Вед. инж. ПЗЗ ЦОГД	В.Ю. Парамонов					
Вед. инж. ПЗЗ ЦОГД	Т.С. Арёфьева			Внесение изменений в Правила землепользования и застройки территории (части территории) городского округа Красногорск Московской области применительно к территориальным зонам осуществления деятельности по комплексному развитию территории «КРТ-7», «КРТ-9», к земельным участкам с кадастровыми номерами: 50:11:0020301:1998, 50:11:0020301:1999, 50:11:0020301:1088, 50:11:0020301:1087		
Проверил	Д.М. Пападопулос			Стадия	Лист	Листов
				ГД	1	3
				НИИПИ ГАОУ МО "НИИПИ градостроительства"		

Масштаб 1:10000