


ПРОЕКТ ПЛАНИРОВКИ ТЕРРИТОРИИ ПО АДРЕСУ: МОСКОВСКАЯ ОБЛАСТЬ, Г. КРАСНОГОРСК КОММУНАЛЬНАЯ ЗОНА
«КРАСНОГОРСК-МИТИНО»
Чертеж межевания территории

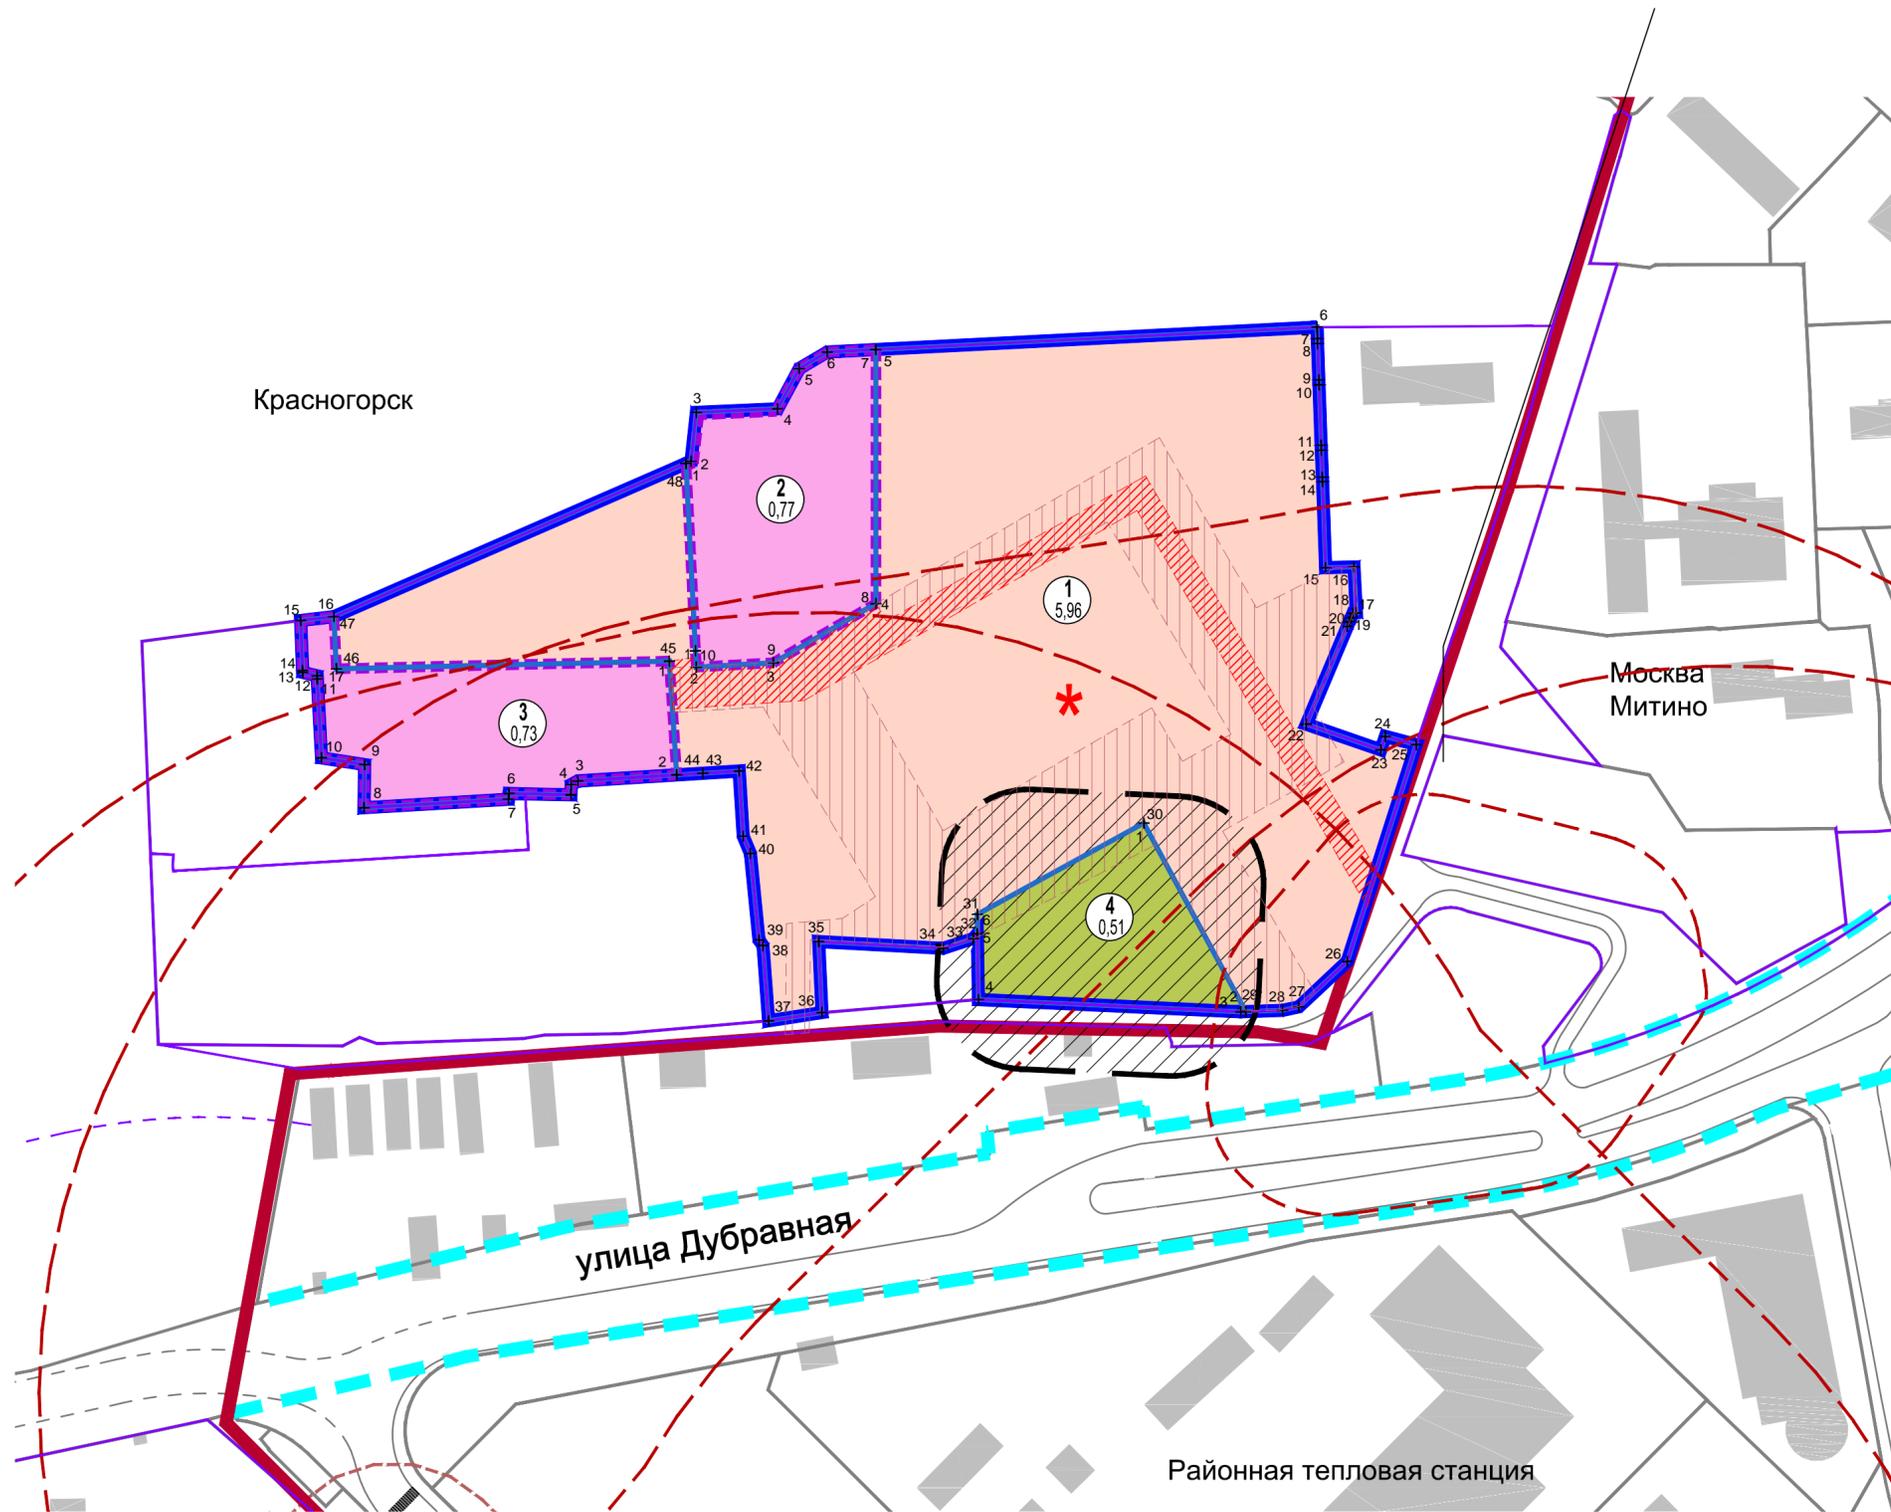

- УСЛОВНЫЕ ОБОЗНАЧЕНИЯ:**
- ГРАНИЦЫ:**
- - городского поселения Красногорск
 - - земельных участков поставленных на кадастровый учет (не изменяемых)
 - - изменяемый земельный участок поставленный на кадастровый учет
 - - формируемых земельных участков
 - - полосы отвода автомобильных дорог
- ТЕРРИТОРИИ ЧАСТЕЙ УЧАСТКОВ:**
- многоэтажная жилая застройка (высотная застройка)
 - объекты гаражного назначения
 - территории земельных участков дошкольного, начального и среднего общего образования
 - земельные участки (территории) общего пользования
 - территории для обеспечения беспрепятственного доступа к объектам социальной инфраструктуры (в т.ч. путем установления сервитута)
 - * - ПОДЛЕЖАЩИЕ ОБРЕМЕНЕНИЮ ИСПОЛЬЗОВАНИЕМ ПОДЗЕМНОГО ПРОСТРАНСТВА (подземный паркинг)
- Границы земельных участков, предназначенных для размещения объектов капитального строительства**
- местного значения
 - 3
0,038 - номер образуемого земельного участка в соответствии с таблицей к плану
- площадь земельного участка
- ГРАНИЦЫ ЗОН С ОСОБЫМИ УСЛОВИЯМИ ИСПОЛЬЗОВАНИЯ ТЕРРИТОРИЙ**
- санитарно-защитные зоны от проектируемых объектов
 - санитарно-защитные зоны от существующих объектов
 - технические (охранные) зоны инженерных коммуникаций

Примечание: графическое отображение технических (охранных) зон инженерных сетей дано условно и подлежит уточнению на этапе разработки проектной документации в соответствии с ТУ

Договор № 56-45/3-16-Н					
ПРОЕКТ ПЛАНИРОВКИ ТЕРРИТОРИИ ПО АДРЕСУ: МОСКОВСКАЯ ОБЛАСТЬ, Г. КРАСНОГОРСК КОММУНАЛЬНАЯ ЗОНА «КРАСНОГОРСК-МИТИНО»					
Изм.	Кол.уч.	Лист	Док.	Подпись	Дата
Исп. директор				Савин Д.С.	
Нач. отдела				Гриднев Д.З.	
ГАП				Горелова М.С.	
Проект межевания территории				Стадия	Лист
				ПП	1
Чертеж межевания территории М 1:2000					