




СХЕМА РАСПОЛОЖЕНИЯ УЛИЦЫ И ПЕРЕУЛКОВ, в пос. Архангельское, Красногорского района, Московской области

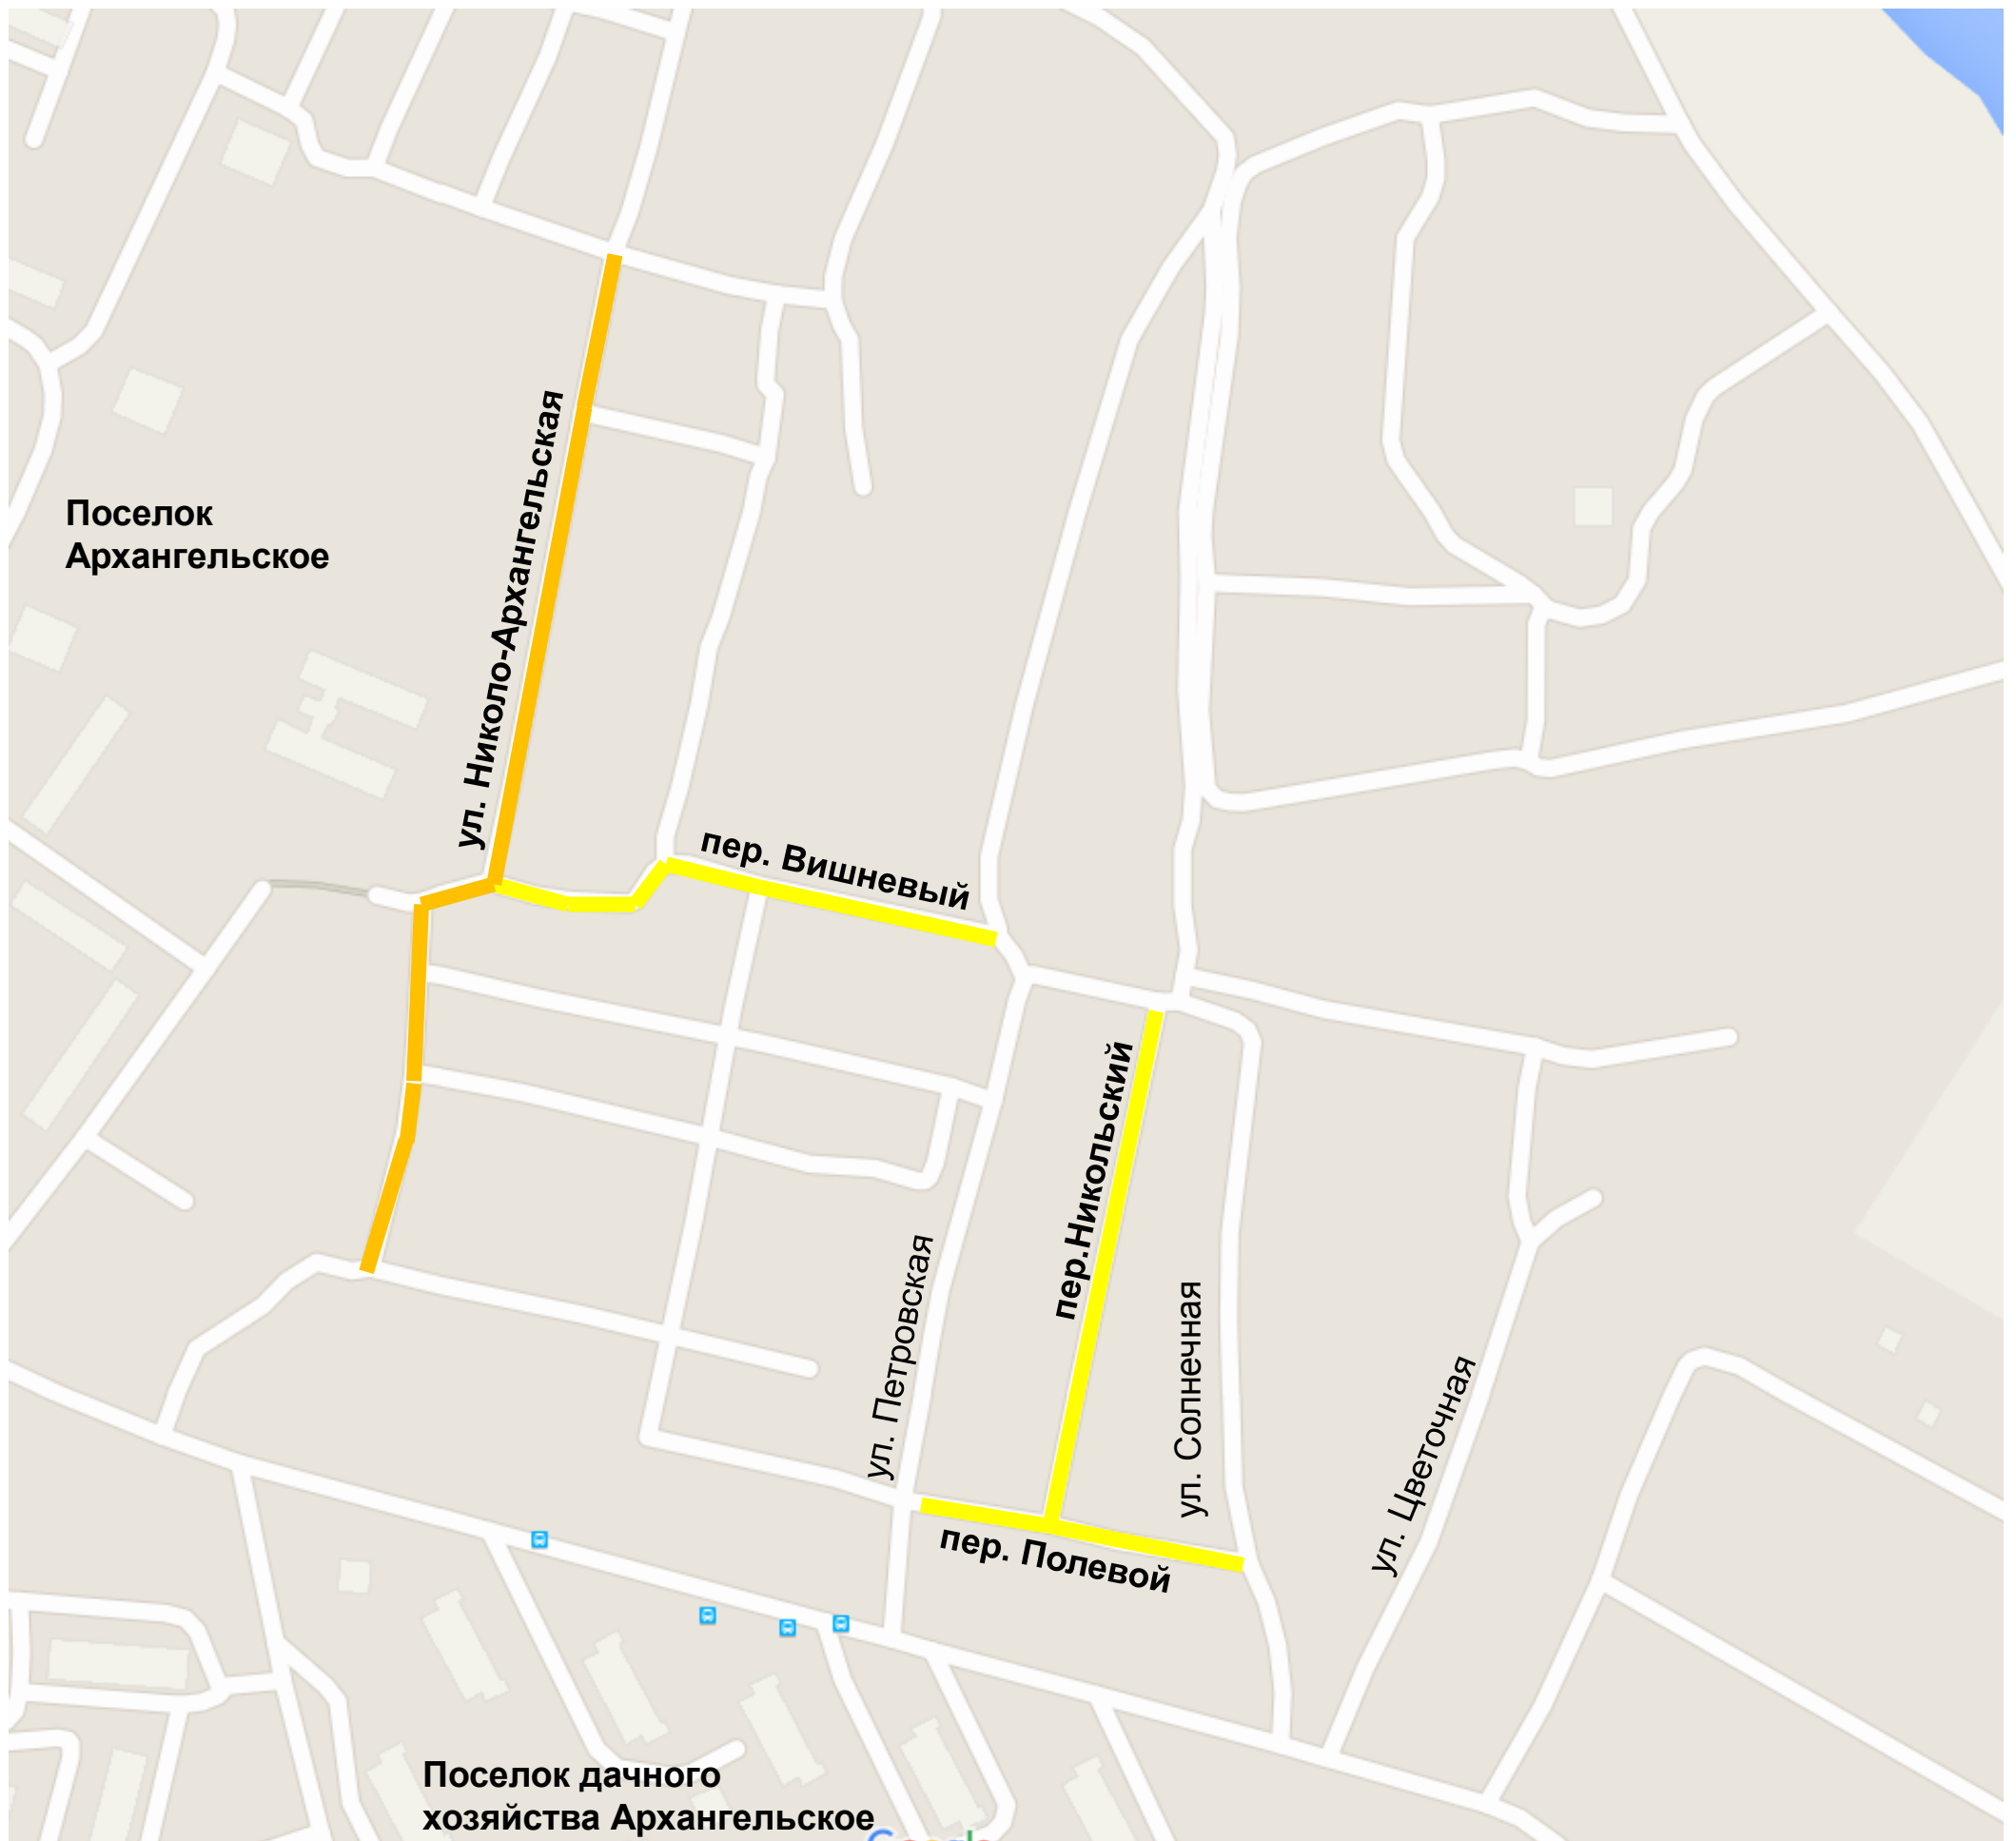

УСЛОВНЫЕ ОБОЗНАЧЕНИЯ:

-  — Проектируемые улица, переулки :
ул. Николо-Архангельская, пер. Полевой, пер.Никольский, пер. Вишневый
-  — Существующая улично-дорожная сеть:
ул. Цветочная, ул. Солнечная, ул. Петровская