


Схема наименования элементов улично-дорожной сети  
по адресу: Московская обл., г.о, Красногорск, г. Красногорск мкр. Опалиха.

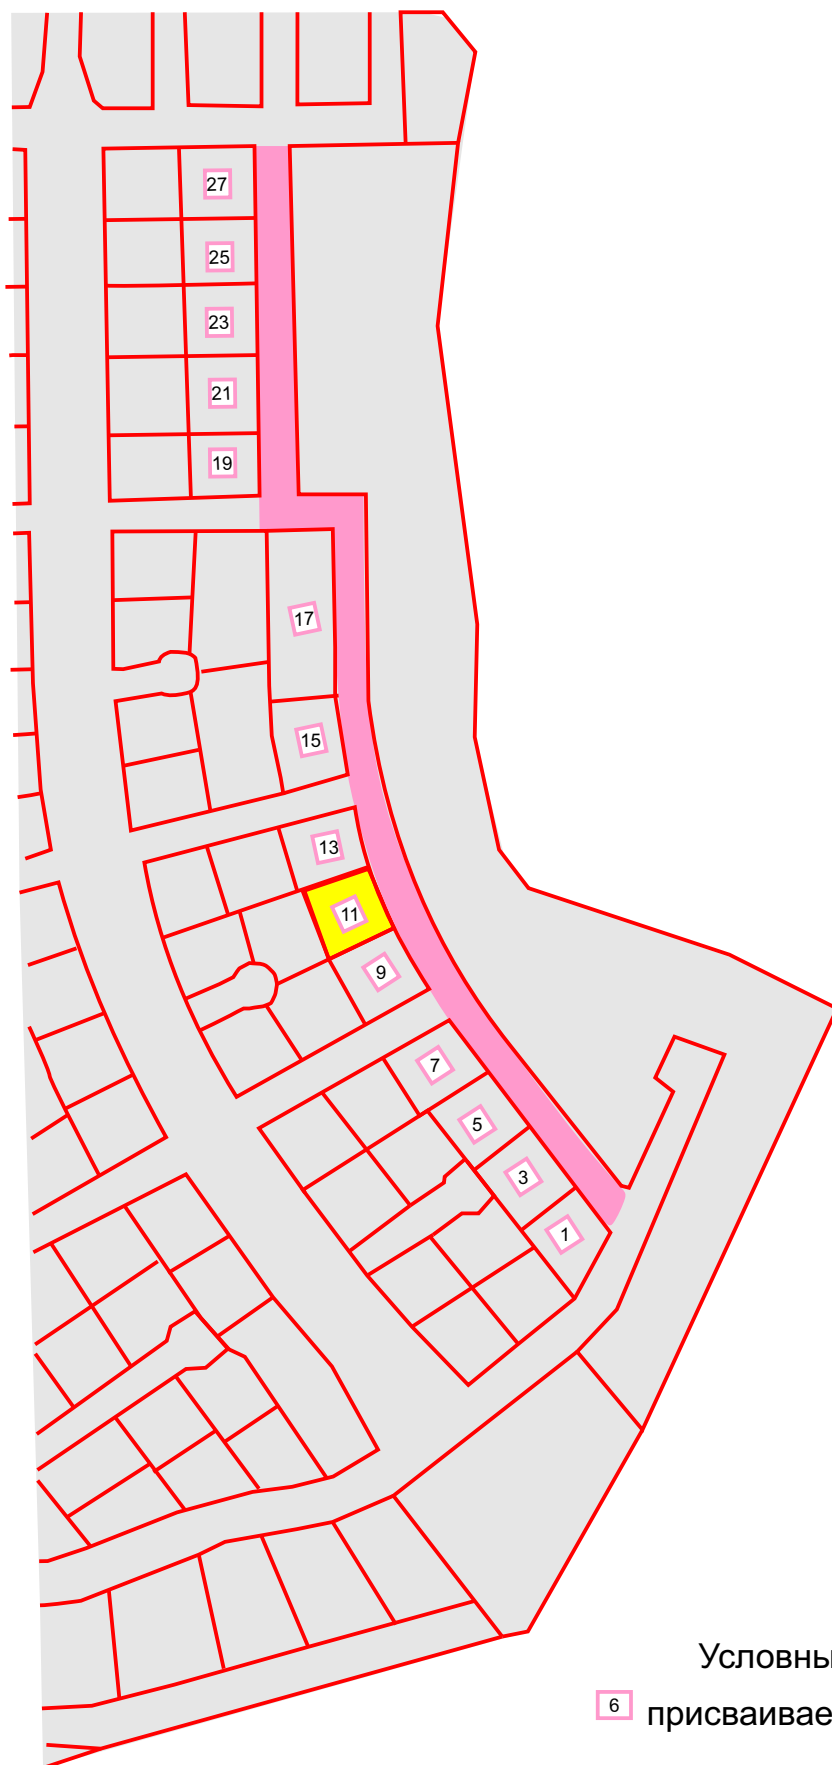

Условные обозначения:

 присваиваемый номер здания

присваиваемые наименования улиц и проездов:

 **Родниковая улица**