


Схема наименования элементов улично-дорожной сети
по адресу: Московская обл., г.о, Красногорск, г. Красногорск мкр. Опалиха.

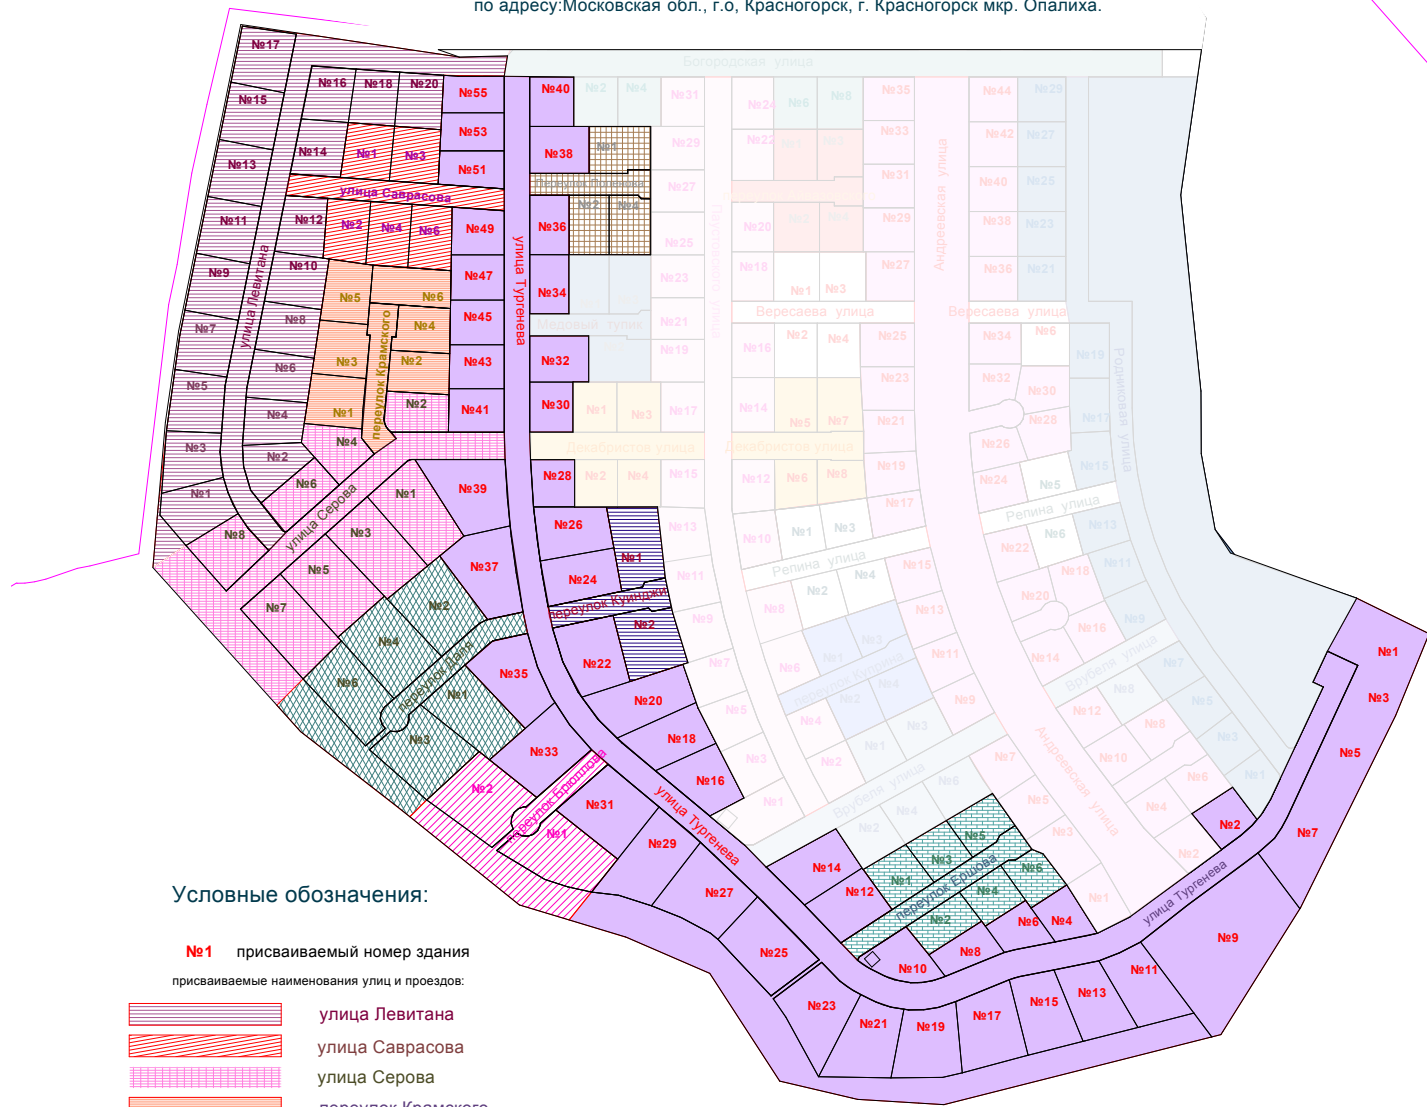

Условные обозначения:

- №1** присваиваемый номер здания
- присваиваемые наименования улиц и проездов:
-  улица Левитана
-  улица Саврасова
-  улица Серова
-  переулок Крамского
-  переулок Даля
-  переулок Брюллова
-  улица Тургенева
-  Переулок Поленова
-  переулок Куинджи
-  переулок Ершова