


Схема расположения элемента улично – дорожной сети, расположенного в Московской области, городском округе Красногорск, деревня Тимошкино, проезд Дачный

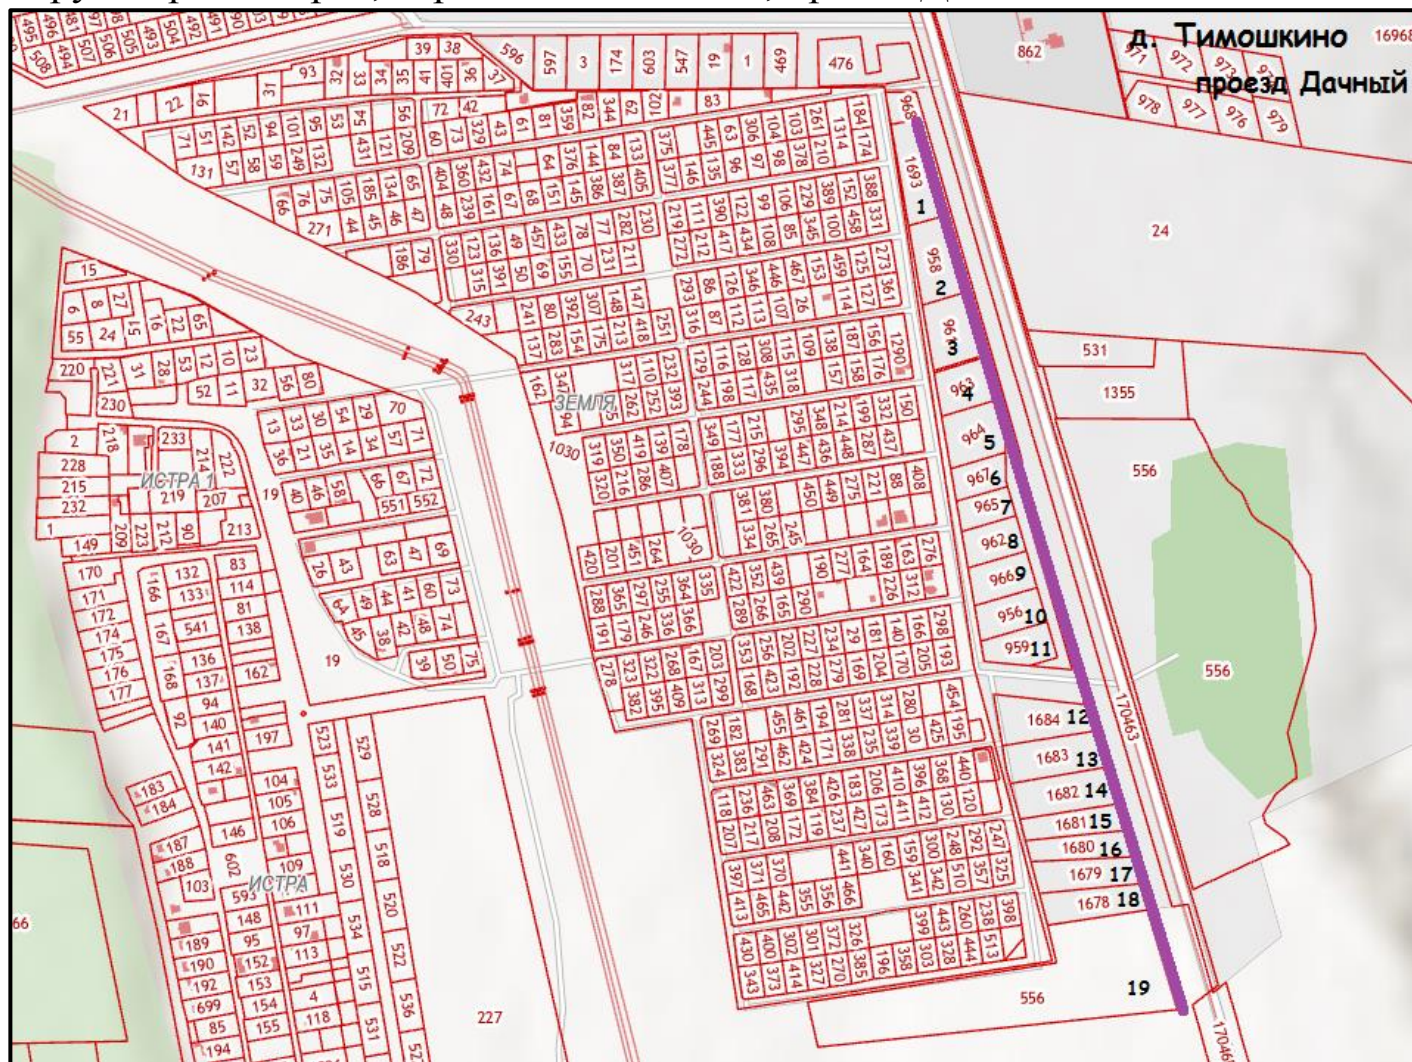

УСЛОВНЫЕ ОБОЗНАЧЕНИЯ

 - проезд Дачный