


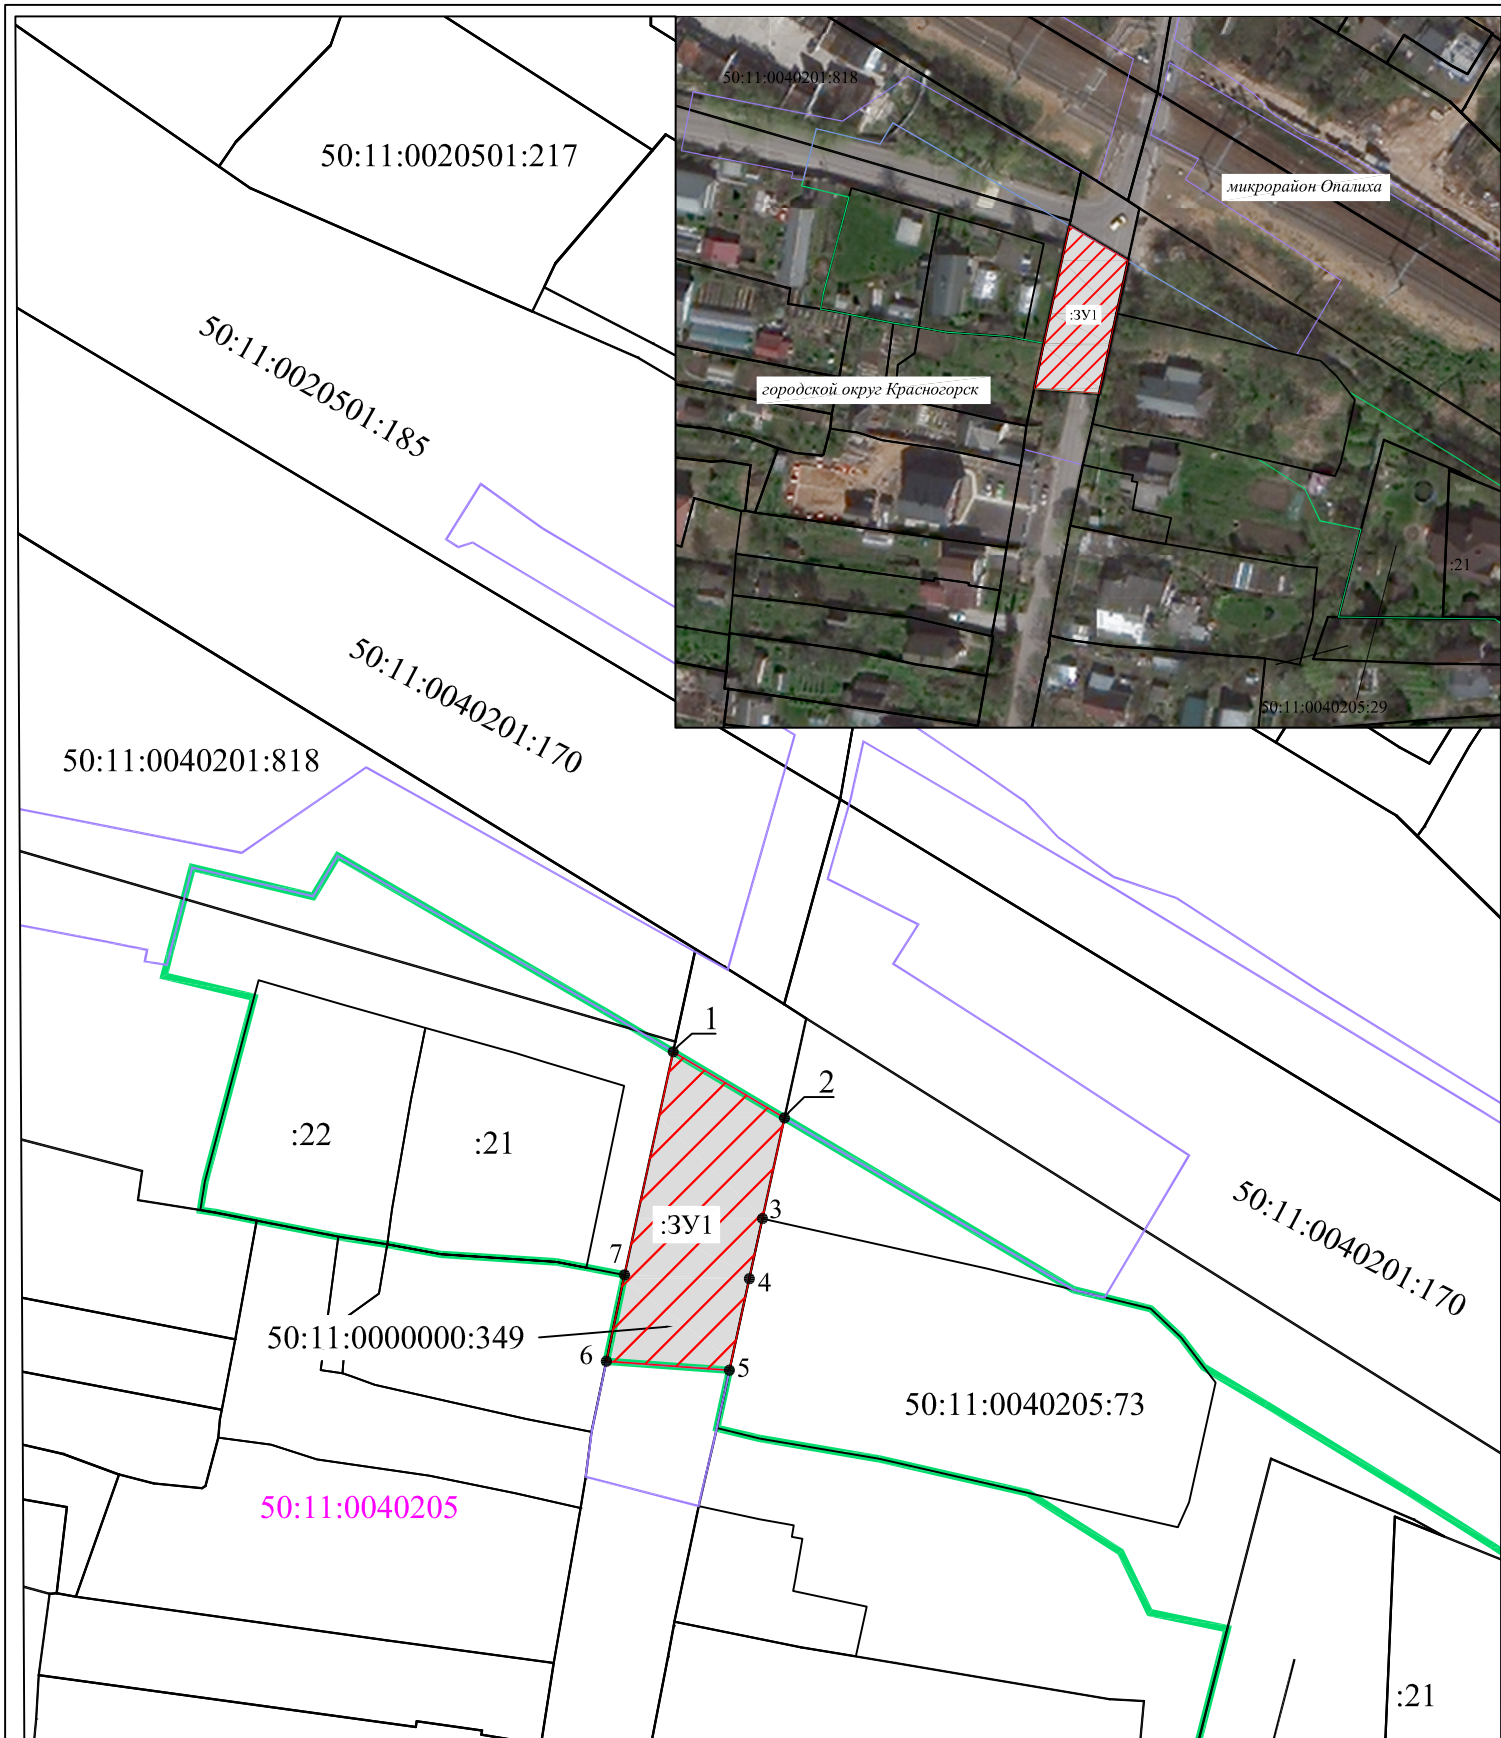

Условные обозначения:

Масштаб 1:1000

-  - испрашиваемый земельный участок для строительства объекта
-  - участок, учтенный в ЕГРН
-  - граница зоны размещения объекта строительства (постоянный отвод)
-  - граница зоны размещения объекта строительства (временный отвод)
- :349 - кадастровый номер земельного участка
- 1 - обозначение характерной точки границы образуемого земельного участка
- 50:20:0010214 - номер кадастрового квартала