



**АДМИНИСТРАЦИЯ
ГОРОДСКОГО ОКРУГА КРАСНОГОРСК
МОСКОВСКОЙ ОБЛАСТИ**

ПОСТАНОВЛЕНИЕ

04.12.2020 № 2495/12

Об установлении публичного сервитута в порядке главы V.7. Земельного кодекса Российской Федерации по адресу: Московская область, городской округ Красногорск, сельское поселение Ильинское, д. Бузланово, в целях размещения объекта газового хозяйства – газораспределительная сеть д. Бузланово, в пользу АО «Мособлгаз».

В соответствии с Земельным кодексом Российской Федерации, Федеральным законом от 06.10.2003 №131-ФЗ «Об общих принципах организации местного самоуправления в Российской Федерации», Законом Московской области №23/96-ОЗ «О регулировании земельных отношений в Московской области», руководствуясь Уставом городского округа Красногорск Московской области, учитывая ходатайство АО «Мособлгаз» (заявление от 22.10.2020 № P001-9259236216-39846805), на основании сводного заключения Министерства имущественных отношений Московской области от 25.11.2020 № 174-З (п.109)

ПОСТАНОВЛЯЮ:

1. Установить публичный сервитут сроком на 49 (сорок девять) лет в отношении земель и земельных участков (частей земельных участков) с кадастровыми номерами:

-50:11:0040219:105, местоположение: обл. Московская, р-н Красногорский, с/о Ильинский, д. Бузланово, ул. Новый поселок, дом 1;

-50:11:0040219:372, местоположение: а/м "Балтия";

-50:11:0040219:373, местоположение: обл. Московская, р-н Красногорский, д. Бузланово, ул. Центральная, дом 79;

-50:11:0040219:681, местоположение: Московская область, Красногорский муниципальный район, сельское поселение Ильинское, д. Бузланово, ул. Новый поселок, участок, прилегающий к домовладению 1;

016972

-50:11:0040219:1177, местоположение: Московская область, Красногорский муниципальный район, сельское поселение Ильинское, д. Бузланово, ул. Новый поселок;

-50:11:0040219:1181, местоположение: Московская область, Красногорский муниципальный район, сельское поселение Ильинское, д. Бузланово, ул. Центральная, участок, прилегающий к д/в 79;

-50:11:0040219:1473, местоположение: Российская Федерация, Московская область, городской округ Красногорск, д. Бузланово, ул. Центральная, уч. 80;

-50:11:0040219:1474, местоположение: Российская Федерация, Московская область, г.о. Красногорский, д. Бузланово, ул. Центральная, з/у 73Б;

-50:11:0040219:1475, местоположение: Московская область, р-н Красногорский, д. Бузланово, ул. Центральная, городской округ Красногорск;

-50:11:0050401:1, местоположение: обл. Московская, р-н Красногорский, д. Бузланово, ул. Центральная, дом 23;

-50:11:0050401:8, местоположение: обл. Московская, р-н Красногорский, с/о Ильинский, д. Бузланово, ул. Центральная, дом 19;

-50:11:0050401:11, местоположение: обл. Московская, р-н Красногорский, с/о Ильинский, д. Бузланово, ул. Центральная, дом 19;

-50:11:0050401:13, местоположение: обл. Московская, р-н Красногорский, с/о Ильинский, д. Бузланово, ул. Центральная, дом 15;

-50:11:0050401:412, местоположение: обл. Московская, р-н Красногорский, д. Бузланово, ул. Хлебники, дом 10;

-50:11:0050401:480, местоположение: обл. Московская, р-н Красногорский, д. Бузланово, ул. Центральная, дом 11;

-50:11:0050401:499, местоположение: обл. Московская, р-н Красногорский, д. Бузланово, ул. Центральная, дом 13;

-50:11:0050401:504, местоположение: обл. Московская, р-н Красногорский, д. Бузланово, ул. Центральная, дом 15 "а";

-50:11:0050401:540, местоположение: обл. Московская, р-н Красногорский, д. Бузланово, ул. Центральная, дом 25;

-50:11:0050401:559, местоположение: обл. Московская, р-н Красногорский, д. Бузланово, ул. Центральная, дом 31;

-50:11:0050401:628, местоположение: обл. Московская, р-н Красногорский, д. Бузланово, ул. Центральная, дом 52;

-50:11:0050401:692, местоположение: а/м "Балтия";

-50:11:0050401:693, местоположение: Московская обл., Красногорский район, М-9 "Балтия";

-50:11:0050401:709, местоположение: Московская область, Красногорский муниципальный район, д. Бузланово, ул. Центральная, д. 11;

-50:11:0050401:714, местоположение: Московская область, Красногорский район, д.Бузланово, ул.Центральная, д.11;

- 50:11:0050401:885, местоположение: Московская область, Красногорский муниципальный район, сельское поселение Ильинское, д. Бузланово, ул. Центральная, участок прилегающий к домовладению 54 а;

- 50:11:0050401:886, местоположение: Московская область, Красногорский муниципальный район, сельское поселение Ильинское, д. Бузланово, ул. Центральная, участок, прилегающий к домовладению 54 а;

-50:11:0050401:887, местоположение: Московская область, Красногорский муниципальный район, сельское поселение Ильинское, д. Бузланово, ул. Центральная, участок, прилегающий к домовладению 54;

-50:11:0050401:922, местоположение: Московская область, Красногорский муниципальный район, сельское поселение Ильинское, деревня Бузланово, улица Центральная, участок, прилегающий к домовладению 58;

-50:11:0050401:929, местоположение: Московская область, р-н Красногорский, д Бузланово, ул Центральная;

-50:11:0050401:936, местоположение: Московская область, Городской округ Красногорск, Деревня Бузланово, Улица Центральная, уч 27;

-50:11:0050402:5, местоположение: обл. Московская, р-н Красногорский, д. Бузланово, ул. Центральная, за д/в 50;

-50:11:0050402:22, местоположение: обл. Московская, р-н Красногорский, с/о Ильинский, д. Бузланово, ул. Центральная, дом 52;

-50:11:0050402:23, местоположение: обл. Московская, р-н Красногорский, д. Бузланово, ул. Центральная, дом 52а;

-50:11:0050402:51, местоположение: обл. Московская, р-н Красногорский, д. Бузланово, ул. Центральная, дом 38а;

-50:11:0050402:108, местоположение: Московская область, Красногорский муниципальный район, сельское поселение Ильинское, с.Бузланово, ул.Кооперативная;

-50:11:0050403:412, местоположение: обл. Московская, р-н Красногорский, с/пос. Ильинское, д. Бузланово;

-50:11:0050403:1423, местоположение: Московская область, р-н Красногорский, нп Бузланово д.;

-50:11:0050501:357, местоположение: Московская область, Красногорский муниципальный район, сельское поселение Ильинское, д. Бузланово;

-50:11:0000000:169965, местоположение: Московская область, Красногорский район, д. Бузланово;

-50:11:0050401:440, местоположение: обл. Московская, р-н Красногорский, д. Бузланово, ул. Хлебники, дом 2;

-50:11:0050401:441, местоположение: обл. Московская, р-н Красногорский, д. Бузланово, ул. Хлебники, дом 2;

-50:11:0050402:25, местоположение: обл. Московская, р-н Красногорский, с/о Ильинский, д. Бузланово, ул. Кооперативная, дом 10;

-50:11:0050403:11, местоположение: обл. Московская, р-н Красногорский, д. Бузланово, ул. Хлебники, дом 4;

-50:11:0050403:16, местоположение: обл. Московская, р-н Красногорский, с/о Ильинский, д. Бузланово, ул. Хлебники, дом 8;

-50:11:0050403:28, местоположение: обл. Московская, р-н Красногорский, с/о Ильинский, д. Бузланово, ул. Хлебники, дом 14;

-50:11:0050403:107, местоположение: д. Бузланово, уч. 17;

-50:11:0050403:124, местоположение: обл. Московская, р-н Красногорский, с/о Ильинский, д. Бузланово, ул. Кооперативная, за д/в 11;

-50:11:0050403:127, местоположение: обл. Московская, р-н Красногорский, с/о Ильинский, д. Бузланово, ул. Полевая, уч-к 23а;

-50:11:0050403:145, местоположение: Московская обл., Красногорский район, д. Бузланово, уч. №23;

-50:11:0050403:157, местоположение: обл. Московская, р-н Красногорский, д. Бузланово, ул. Хлебники, дом 10;

-50:11:0050403:161, местоположение: обл. Московская, р-н Красногорский, д. Бузланово, ул. Полевая, дом 25;

-50:11:0050403:176, местоположение: обл. Московская, р-н Красногорский, д. Бузланово, ул. Кооперативная, дом 11;

-50:11:0050403:181, местоположение: обл. Московская, р-н Красногорский, д. Бузланово, ул. Кооперативная, дом 11;

-50:11:0050403:247, местоположение: обл. Московская, р-н Красногорский, д. Бузланово, ул. Кооперативная, дом 12;

-50:11:0050403:248, местоположение: обл. Московская, р-н Красногорский, д. Бузланово, ул. Кооперативная, дом 12;

-50:11:0050403:351, местоположение: обл. Московская, р-н Красногорский, д. Бузланово, ул. Хлебники, дом 6;

-50:11:0050403:430, местоположение: Московская область, Красногорский муниципальный район, сельское поселение Ильинское, д. Бузланово, ул. Кооперативная, участок, прилегающий к домовладению 10а;

-50:11:0050403:489, местоположение: Московская область, Красногорский муниципальный район, сельское поселение Ильинское, д. Бузланово, ул. Хлебники, д. 2;

-50:11:0050403:732, местоположение: Московская область, Красногорский район, дер. Бузланово, ул. Кооперативная, д. 20;

-50:11:0050403:896, местоположение: Московская область, Красногорский муниципальный район, сельское поселение Ильинское, д. Бузланово, ул. Кооперативная, участок, прилегающий к участку, прилегающий к д/в 10а;

-50:11:0050403:1163, местоположение: Московская область, Красногорский район, д. Бузланово, ул. Хлебники, д. 2;

-50:11:0050403:1203, местоположение: Московская область, Красногорский муниципальный район, сельское поселение Ильинское, д. Бузланово, ул. Полевая;

-50:11:0050403:1255, местоположение: Московская область, Красногорский муниципальный район, сельское поселение Ильинское, д. Бузланово, ул. Хлебники;

-50:11:0050403:1347, местоположение: Московская область, Красногорский район, д. Бузланово, ул. Кооперативная;

-50:11:0050403:1381, местоположение: Московская область, р-н Красногорский, д. Бузланово, ул. Хлебники, д. 16;

-50:11:0050403:1412, местоположение: Российская Федерация, Московская область, городской округ Красногорск, д. Бузланово, ул. Полевая, з/у 27;

-50:11:0050403:1446, местоположение: Московская область, р-н Красногорский, д. Бузланово, ул. Хлебники;

-50:11:0050403:1447, местоположение: Московская область, р-н Красногорский, д. Бузланово, ул. Хлебники;

-50:11:0050403:1458, местоположение: Московская область, р-н Красногорский, д. Бузланово, ул. Полевая, уч. 13, 15;

-50:11:0050403:1787, местоположение: г. Красногорск, д. Бузланово, ул. Хлебники, Российская Федерация, в пользу АО «Мособлгаз» (ОГРН 1175024034734, ИНН 5032292612), в целях размещения объекта газового хозяйства – газораспределительной сети д. Бузланово, с кадастровым номером 50:11:0050403:1106, расположенного по адресу: Московская область, Красногорский район, сельское поселение Ильинское, д. Бузланово, для его беспрепятственной эксплуатации, капитального и текущего ремонта, в границах в соответствии с приложением к настоящему Постановлению.

1.1. Срок, в течении которого использование земель, земельных участков (их частей), указанных в пункте 1 настоящего Постановления, и (или) расположенных на них объектов недвижимого имущества в соответствии с их разрешённым использованием будет невозможно или существенно затруднено в связи с осуществлением публичного сервитута определяется планами капитального и (или) текущего ремонта, утвержденными АО «Мособлгаз», но не более 3 (трех) месяцев в отношении земельных участков для индивидуального жилищного строительства, ведения личного подсобного хозяйства, садоводства, огородничества и не более одного года в отношении иных земельных участков.

1.2. Порядок установления зон с особыми условиями использования территории и содержание ограничений прав на земельные участки в границах

таких зон определен Постановлением Правительства Российской Федерации от 20.11.2000 №878 «Об утверждении Правил охраны газораспределительных сетей».

1.3. График проведения работ при эксплуатации, капитальном и (или) текущем ремонте газораспределительной сети д. Бузланово с кадастровым номером 50:11:0050403:1106, определяется согласно Стандарта организации СТО МОГ 9.4-033-2018 «Сети газораспределения и газопотребления», утвержденного приказом АО «Мособлгаз» от 27.09.2018 №511, разработанного в соответствии с Федеральным законом от 21.07.1997 №116-ФЗ «О промышленной безопасности опасных производственных объектов», а также Техническим регламентом «О безопасности сетей газораспределения и газопотребления», утвержденным Постановлением Правительства Российской Федерации от 29.10.2010 №870.

1.4. АО «Мособлгаз» привести земельные участки, согласно п.1 настоящего постановления, в состояние, пригодное для их использования в срок не позднее чем 3 (три) месяца после завершения эксплуатации, капитального и (или) текущего ремонта инженерного сооружения.

2. Администрации городского округа Красногорск в течение 5 рабочих дней направить копию настоящего Постановления в Управление Федеральной службы государственной регистрации, кадастра и картографии по Московской области настоящее Постановление, для внесения сведений об установлении публичного сервитута в отношении земельных участков, указанные в пункте 1 настоящего Постановления, в Единый государственный реестр недвижимости.

3. Администрации городского округа Красногорск в течение 5 рабочих дней опубликовать настоящее Постановление (без приложений) в официальных средствах массовой информации городского округа Красногорск и разместить на официальном информационном сайте администрации городского округа Красногорск.

4. Администрации городского округа Красногорск в течение 5 рабочих дней направить копию настоящего Постановления правообладателям земельных участков, в отношении которых принято решение об установлении публичного сервитута.

5. Администрации городского округа Красногорск в течение 5 рабочих дней направить обладателю публичного сервитута копию настоящего Постановления, сведения о лицах, являющихся правообладателями земельных участков, сведения о лицах, подавших заявления об учете их прав (обременений прав) на земельные участки, способах связи с ними, копии документов, подтверждающих права указанных лиц на земельные участки.

6. Контроль за исполнением настоящего Постановления возложить на заместителя главы администрации М.Н. Шувалова.

Исполняющая обязанности главы администрации
городского округа Красногорск

Е.В. Коновалова

Приложение к бланку № 016972

Верно
Заместитель начальника управления
делами- начальник общего отдела



Л.В. Пшонкина

Л.В. Пшонкина

Исполнитель

Е.Г. Татарчук

Разослано: в дело-2, прокуратура, Шувалову, Татарчук, Росреестр, АО
«Мособлгаз».

ОПИСАНИЕ МЕСТОПОЛОЖЕНИЯ ГРАНИЦ

Зона публичного сервитута объекта "Газораспределительная сеть д. Бузланово", кадастровый номер 50:11:0050403:1106

(наименование объекта, местоположение границ которого описано (далее - объект))

Раздел 1

Сведения об объекте

№ п/п	Характеристики объекта	Описание характеристик
1	2	3
1	Местоположение объекта	Московская область, городской округ Красногорск, д Бузланово
2	Площадь объекта ± величина погрешности определения площади ($P = \Delta P$)	12 668 м ² ± 39 м ²
3	Иные характеристики объекта	Вид объекта реестра границ: Зона с особыми условиями использования территории Содержание ограничений использования объектов недвижимости в пределах зоны или территории: Публичный сервитут, для целей размещения линейных объектов системы газоснабжения, их неотъемлемых технологических частей. Срок установления 49 лет.

Утверждена

Постановлением администрации

Городского округа Красногорск

от 04.12.2020 № 2495/42



Раздел 2

Сведения о местоположении границ объекта

1. Система координат МСК 50, зона 2

2. Сведения о характерных точках границ объекта

Обозначение характерных точек границ	Координаты, м		Метод определения координат характерной точки	Средняя квадратическая погрешность положения характерной точки (Mt), м	Описание обозначения точки на местности (при наличии)
	X	Y			
1	2	3	4	5	6
1	470 505,46	2 169 230,55	Аналитический метод	0,10	—
2	470 587,95	2 169 255,47		0,10	
3	470 612,68	2 169 262,60		0,10	
4	470 614,13	2 169 259,64		0,10	
5	470 621,03	2 169 262,28		0,10	
6	470 620,44	2 169 263,67		0,10	
7	470 626,05	2 169 266,47		0,10	
8	470 625,63	2 169 267,48		0,10	
9	470 646,28	2 169 270,91		0,10	
10	470 685,93	2 169 273,90		0,10	
11	470 720,74	2 169 285,11		0,10	
12	470 751,55	2 169 297,44		0,10	
13	470 842,40	2 169 335,70		0,10	
14	470 902,10	2 169 361,52		0,10	
15	470 900,40	2 169 365,43		0,10	
16	470 898,64	2 169 364,61		0,10	
17	470 893,73	2 169 375,05		0,10	
18	470 888,09	2 169 372,40		0,10	
19	470 882,04	2 169 385,81		0,10	
20	470 858,79	2 169 440,31		0,10	
21	470 882,54	2 169 450,11		0,10	
22	470 848,01	2 169 536,61		0,10	
23	470 804,77	2 169 513,26		0,10	
24	470 712,43	2 169 463,80		0,10	
25	470 677,67	2 169 445,97		0,10	
26	470 669,23	2 169 441,71		0,10	
27	470 667,42	2 169 445,28		0,10	
28	470 710,58	2 169 467,35		0,10	
29	470 802,87	2 169 516,78		0,10	
30	470 850,28	2 169 542,39		0,10	
31	470 852,19	2 169 538,87		0,10	
32	470 851,55	2 169 538,53		0,10	
33	470 887,72	2 169 447,92		0,10	
34	470 864,03	2 169 438,15		0,10	
35	470 884,14	2 169 391,06		0,10	
36	470 884,61	2 169 391,25		0,10	
37	470 887,16	2 169 385,40		0,10	
38	470 886,71	2 169 385,18		0,10	
39	470 890,04	2 169 377,74		0,10	
40	470 895,65	2 169 380,37		0,10	
41	470 900,56	2 169 369,93		0,10	
42	470 902,42	2 169 370,81		0,10	
43	470 905,77	2 169 363,12		0,10	
44	470 919,13	2 169 368,94		0,10	
45	470 947,85	2 169 382,00		0,10	
46	470 945,67	2 169 386,51		0,10	
47	470 949,30	2 169 388,17		0,10	

Раздел 2

Сведения о местоположении границ объекта					
1	2	3	4	5	6
48	470 951,49	2 169 383,65	Аналитический метод	0,10	—
49	470 970,55	2 169 392,32		0,10	
50	471 040,02	2 169 419,02		0,10	
51	471 085,35	2 169 434,53		0,10	
52	471 126,52	2 169 449,98		0,10	
53	471 177,07	2 169 500,90		0,10	
54	471 223,87	2 169 551,46		0,10	
55	471 206,26	2 169 573,41		0,10	
56	471 217,01	2 169 581,29		0,10	
57	471 220,06	2 169 577,26		0,10	
58	471 216,92	2 169 574,85		0,10	
59	471 216,26	2 169 575,79		0,10	
60	471 211,99	2 169 572,65		0,10	
61	471 230,51	2 169 549,58		0,10	
62	471 243,93	2 169 567,17		0,10	
63	471 248,05	2 169 571,75		0,10	
64	471 249,41	2 169 573,03		0,10	
65	471 285,48	2 169 610,90		0,10	
66	471 316,05	2 169 637,60		0,10	
67	471 309,24	2 169 646,38		0,10	
68	471 312,40	2 169 648,83		0,10	
69	471 321,54	2 169 637,04		0,10	
70	471 320,73	2 169 636,34		0,10	
71	471 326,07	2 169 628,17		0,10	
72	471 331,07	2 169 622,06		0,10	
73	471 367,49	2 169 627,29		0,10	
74	471 467,56	2 169 638,70		0,10	
75	471 480,76	2 169 631,26		0,10	
76	471 512,01	2 169 666,94		0,10	
77	471 561,79	2 169 719,69		0,10	
78	471 614,52	2 169 828,17		0,10	
79	471 581,32	2 169 864,70		0,10	
80	471 528,45	2 169 930,30		0,10	
81	471 478,82	2 169 999,95		0,10	
82	471 482,08	2 170 002,27		0,10	
83	471 531,64	2 169 932,72		0,10	
84	471 584,36	2 169 867,31		0,10	
85	471 619,30	2 169 828,86		0,10	
86	471 565,12	2 169 717,39		0,10	
87	471 514,97	2 169 664,25		0,10	
88	471 478,73	2 169 622,88		0,10	
89	471 475,72	2 169 625,52		0,10	
90	471 478,06	2 169 628,19		0,10	
91	471 466,72	2 169 634,58		0,10	
92	471 366,05	2 169 623,04		0,10	
93	471 329,41	2 169 617,78		0,10	
94	471 322,81	2 169 625,84		0,10	
95	471 317,68	2 169 633,70		0,10	
96	471 288,24	2 169 608,01		0,10	
97	471 253,62	2 169 571,67		0,10	
98	471 339,52	2 169 480,57		0,10	
99	471 364,62	2 169 508,11		0,10	
100	471 383,12	2 169 527,60		0,10	
101	471 386,02	2 169 524,85		0,10	
102	471 367,55	2 169 505,39		0,10	


Раздел 2

Сведения о местоположении границ объекта					
1	2	3	4	5	6
103	471 337,03	2 169 471,90	Аналитический метод	0,10	—
104	471 223,32	2 169 351,75		0,10	
105	471 213,81	2 169 343,65		0,10	
106	471 210,71	2 169 341,31		0,10	
107	471 212,53	2 169 338,90		0,10	
108	471 209,33	2 169 336,49		0,10	
109	471 207,51	2 169 338,90		0,10	
110	471 193,87	2 169 328,63		0,10	
111	471 109,28	2 169 294,05		0,10	
112	471 038,67	2 169 266,15		0,10	
113	470 971,16	2 169 237,32		0,10	
114	470 929,44	2 169 220,70		0,10	
115	470 863,90	2 169 193,32		0,10	
116	470 825,89	2 169 176,23		0,10	
117	470 824,25	2 169 179,87		0,10	
118	470 860,60	2 169 196,28		0,10	
119	470 927,93	2 169 224,40		0,10	
120	470 965,96	2 169 239,55		0,10	
121	470 962,87	2 169 247,31		0,10	
122	470 966,59	2 169 248,79		0,10	
123	470 969,66	2 169 241,08		0,10	
124	471 037,15	2 169 269,85		0,10	
125	471 107,78	2 169 297,77		0,10	
126	471 134,23	2 169 308,57		0,10	
127	471 131,82	2 169 314,91		0,10	
128	471 135,56	2 169 316,33		0,10	
129	471 137,93	2 169 310,09		0,10	
130	471 191,88	2 169 332,14		0,10	
131	471 193,65	2 169 333,47		0,10	
132	471 184,56	2 169 351,66		0,10	
133	471 188,14	2 169 353,45		0,10	
134	471 196,90	2 169 335,92		0,10	
135	471 211,31	2 169 346,77		0,10	
136	471 220,56	2 169 354,66		0,10	
137	471 336,81	2 169 477,60		0,10	
138	471 250,88	2 169 568,74		0,10	
139	471 246,99	2 169 564,58		0,10	
140	471 230,59	2 169 543,09		0,10	
141	471 226,40	2 169 548,31		0,10	
142	471 179,96	2 169 498,13		0,10	
143	471 128,74	2 169 446,54		0,10	
144	471 086,71	2 169 430,76		0,10	
145	471 041,39	2 169 415,26		0,10	
146	470 972,09	2 169 388,62		0,10	
147	470 920,75	2 169 365,29		0,10	
148	470 843,97	2 169 332,02		0,10	
149	470 753,06	2 169 293,74		0,10	
150	470 722,10	2 169 281,35	0,10		
151	470 686,70	2 169 269,95	0,10		
152	470 646,76	2 169 266,93	0,10		
153	470 630,54	2 169 264,24	0,10		
154	470 625,58	2 169 261,77	0,10		
155	470 626,32	2 169 260,02	0,10		
156	470 612,13	2 169 254,60	0,10		
157	470 610,56	2 169 257,83	0,10		

Раздел 2

Сведения о местоположении границ объекта					
1	2	3	4	5	6
158	470 589,08	2 169 251,63	Аналитический метод	0,10	—
159	470 537,89	2 169 236,18		0,10	
160	470 565,57	2 169 174,78		0,10	
161	470 611,89	2 169 192,83		0,10	
162	470 659,93	2 169 212,45		0,10	
163	470 661,44	2 169 208,74		0,10	
164	470 613,37	2 169 189,11		0,10	
165	470 565,23	2 169 170,35		0,10	
166	470 509,56	2 169 149,97		0,10	
167	470 508,18	2 169 153,73		0,10	
168	470 522,36	2 169 158,92		0,10	
169	470 519,44	2 169 166,07		0,10	
170	470 523,15	2 169 167,58		0,10	
171	470 526,11	2 169 160,29		0,10	
172	470 561,82	2 169 173,36		0,10	
173	470 534,03	2 169 235,01		0,10	
174	470 506,60	2 169 226,71		0,10	
175	470 483,57	2 169 219,97		0,10	
176	470 482,45	2 169 223,81	0,10		
1	470 505,46	2 169 230,55	0,10		
3. Сведения о характерных точках части (частей) границы объекта					
1	2	3	4	5	6
—	—	—	—	—	—

Раздел 4
План границ объекта

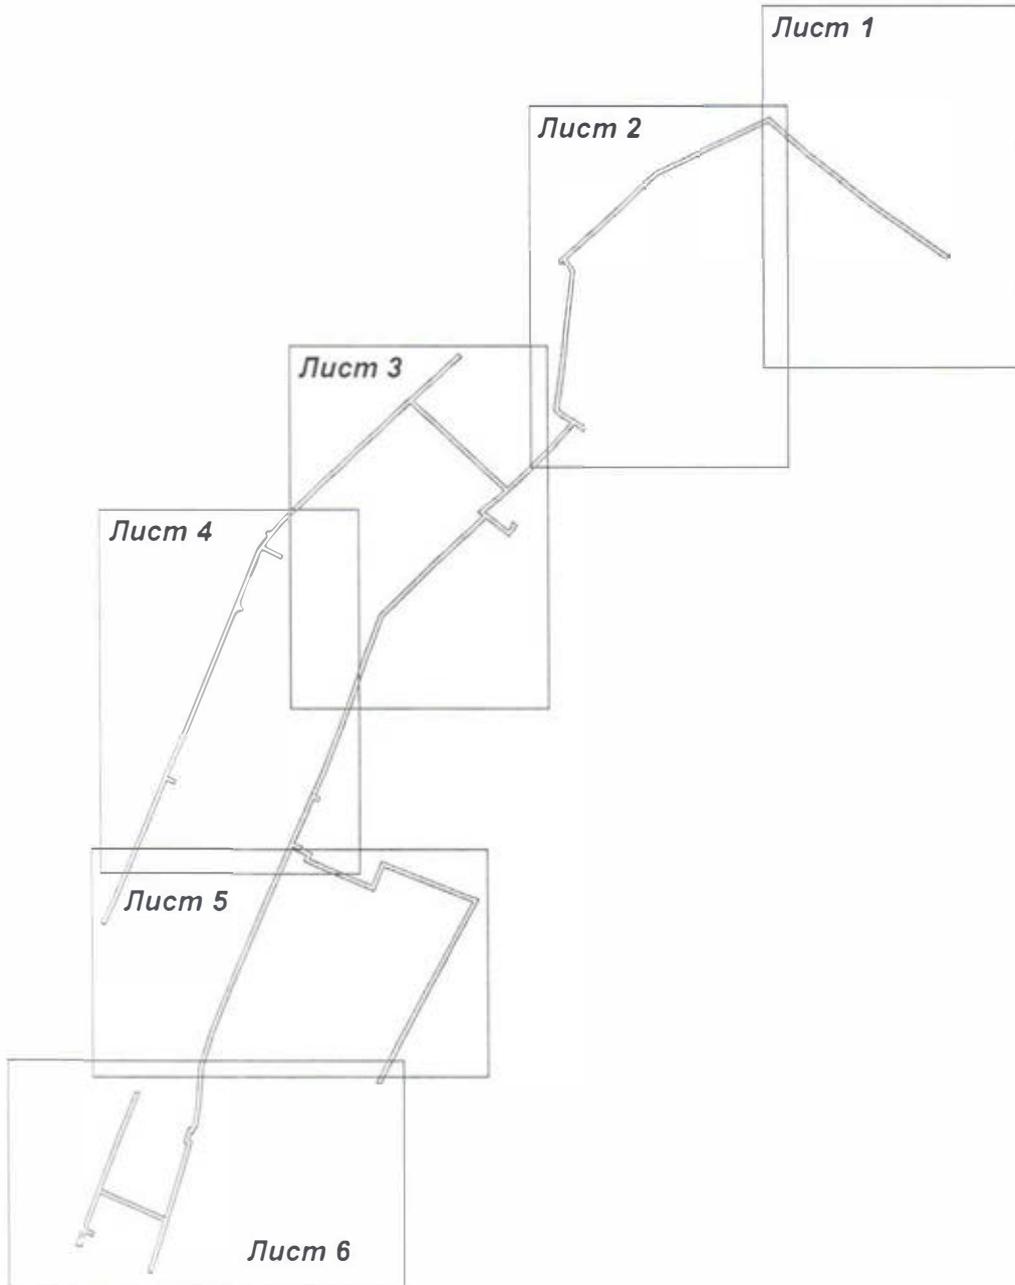

Масштаб 1:5 000


Используемые условные знаки и обозначения:

-  - характерная точка границы зоны
-  - граница зоны
-  - граница земельного участка по сведениям ЕГРН
-  - граница кадастрового квартала по сведениям ЕГРН

Подпись _____ Дата « 7 » октября 20 20 г.




Место для оттиска печати (при наличии) лица, составившего описание местоположения границ объекта

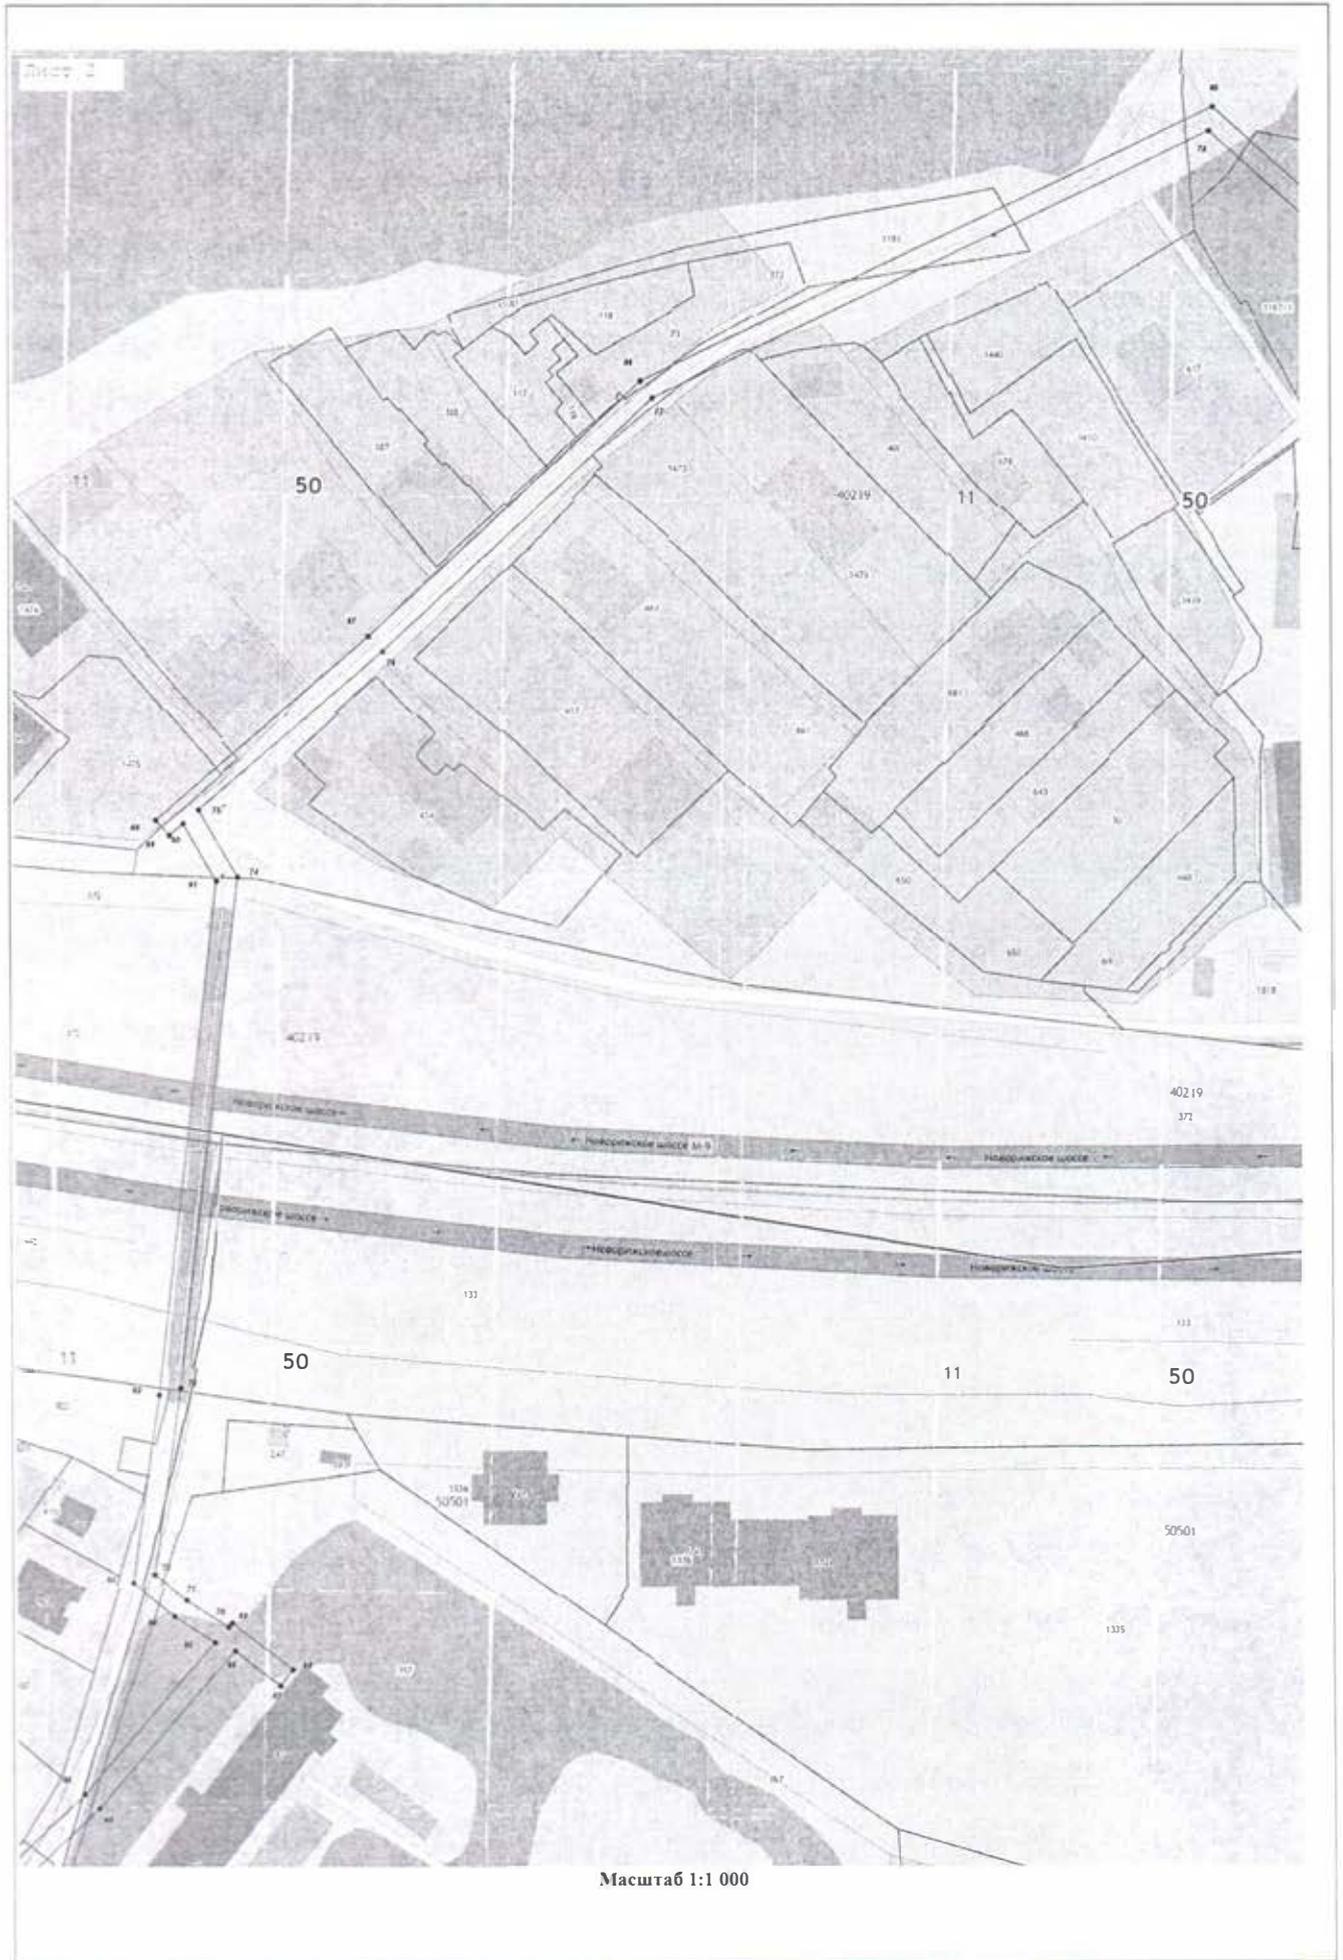


Масштаб 1:1 000

Лист 3

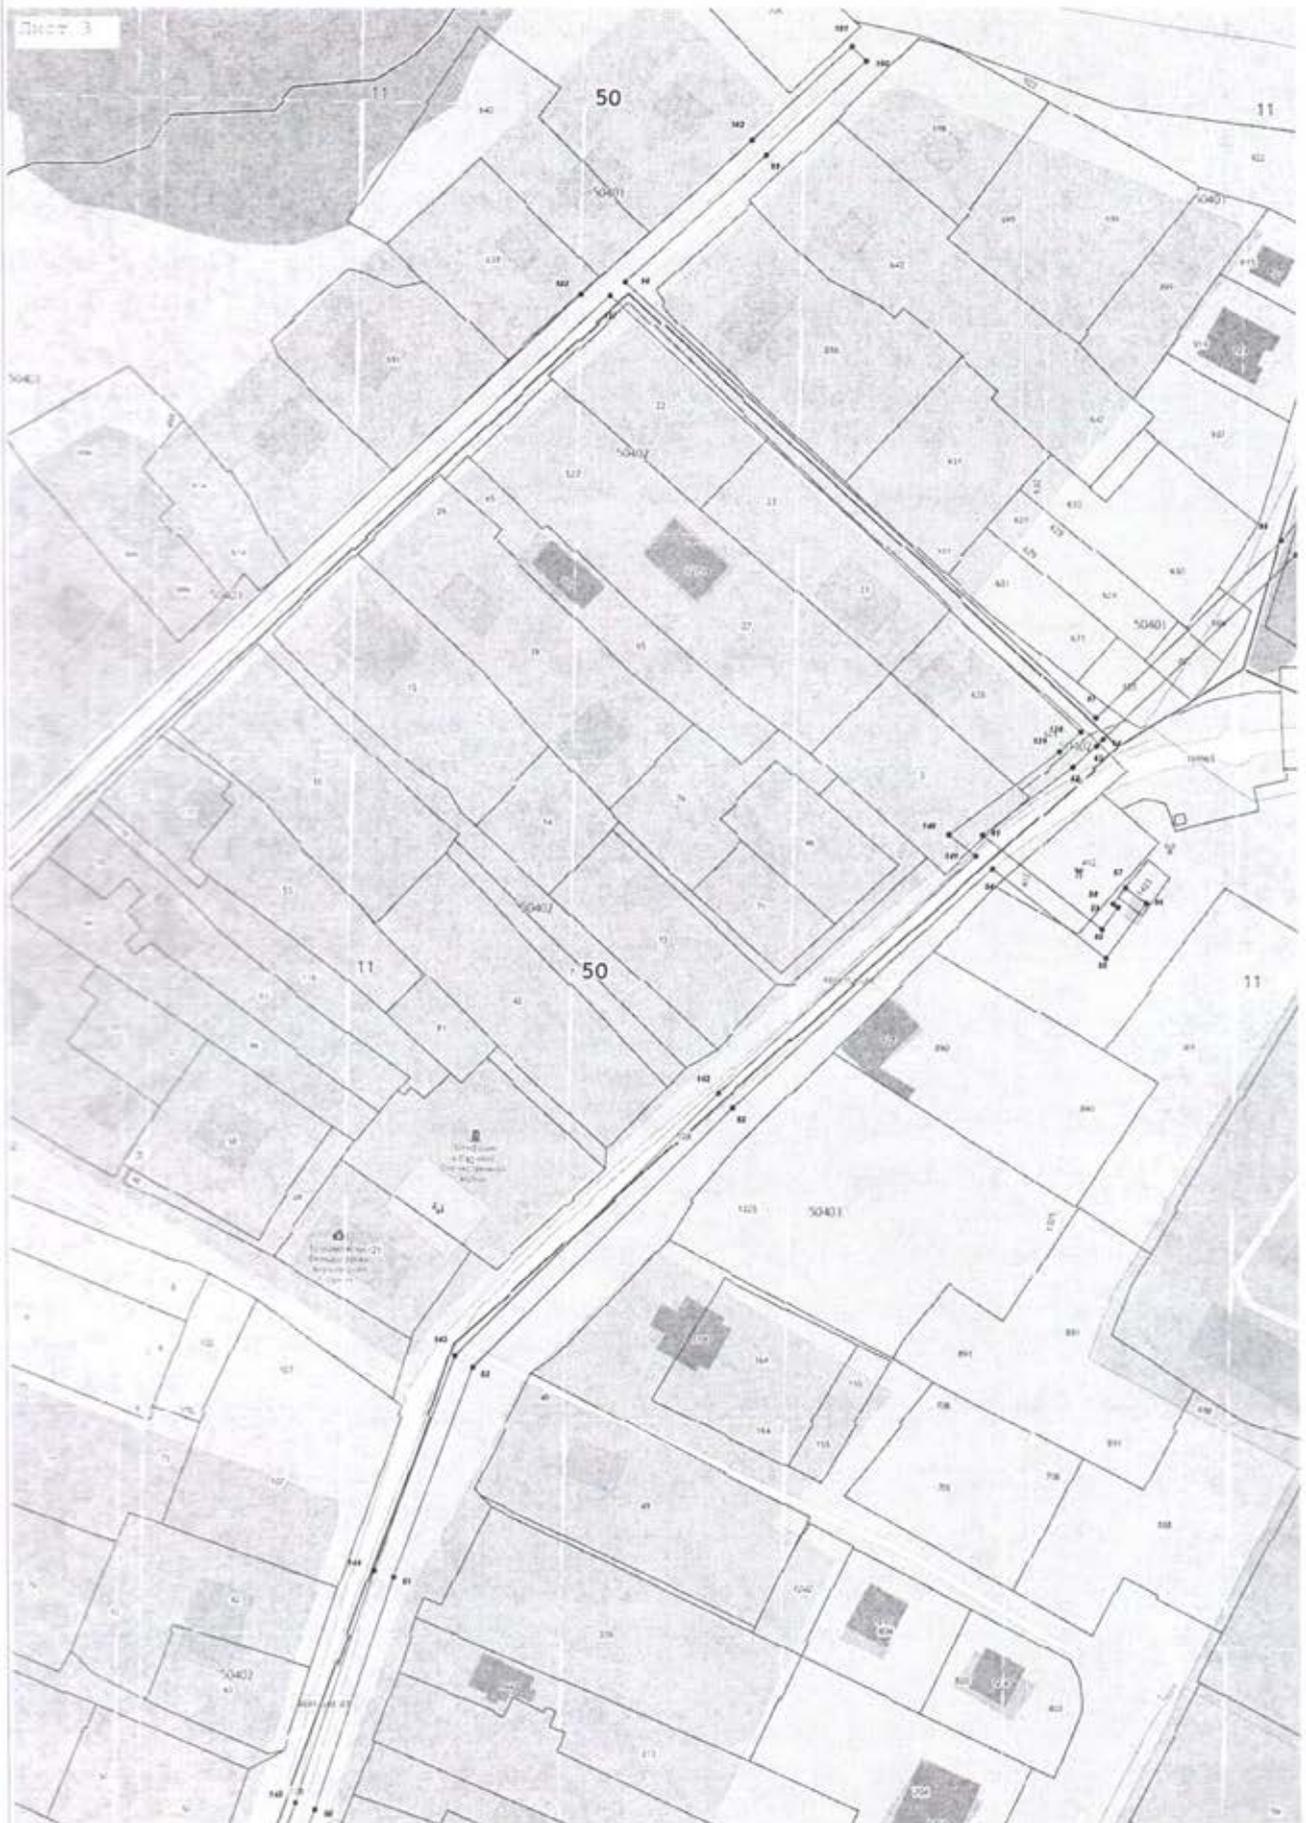


Масштаб 1:1 000

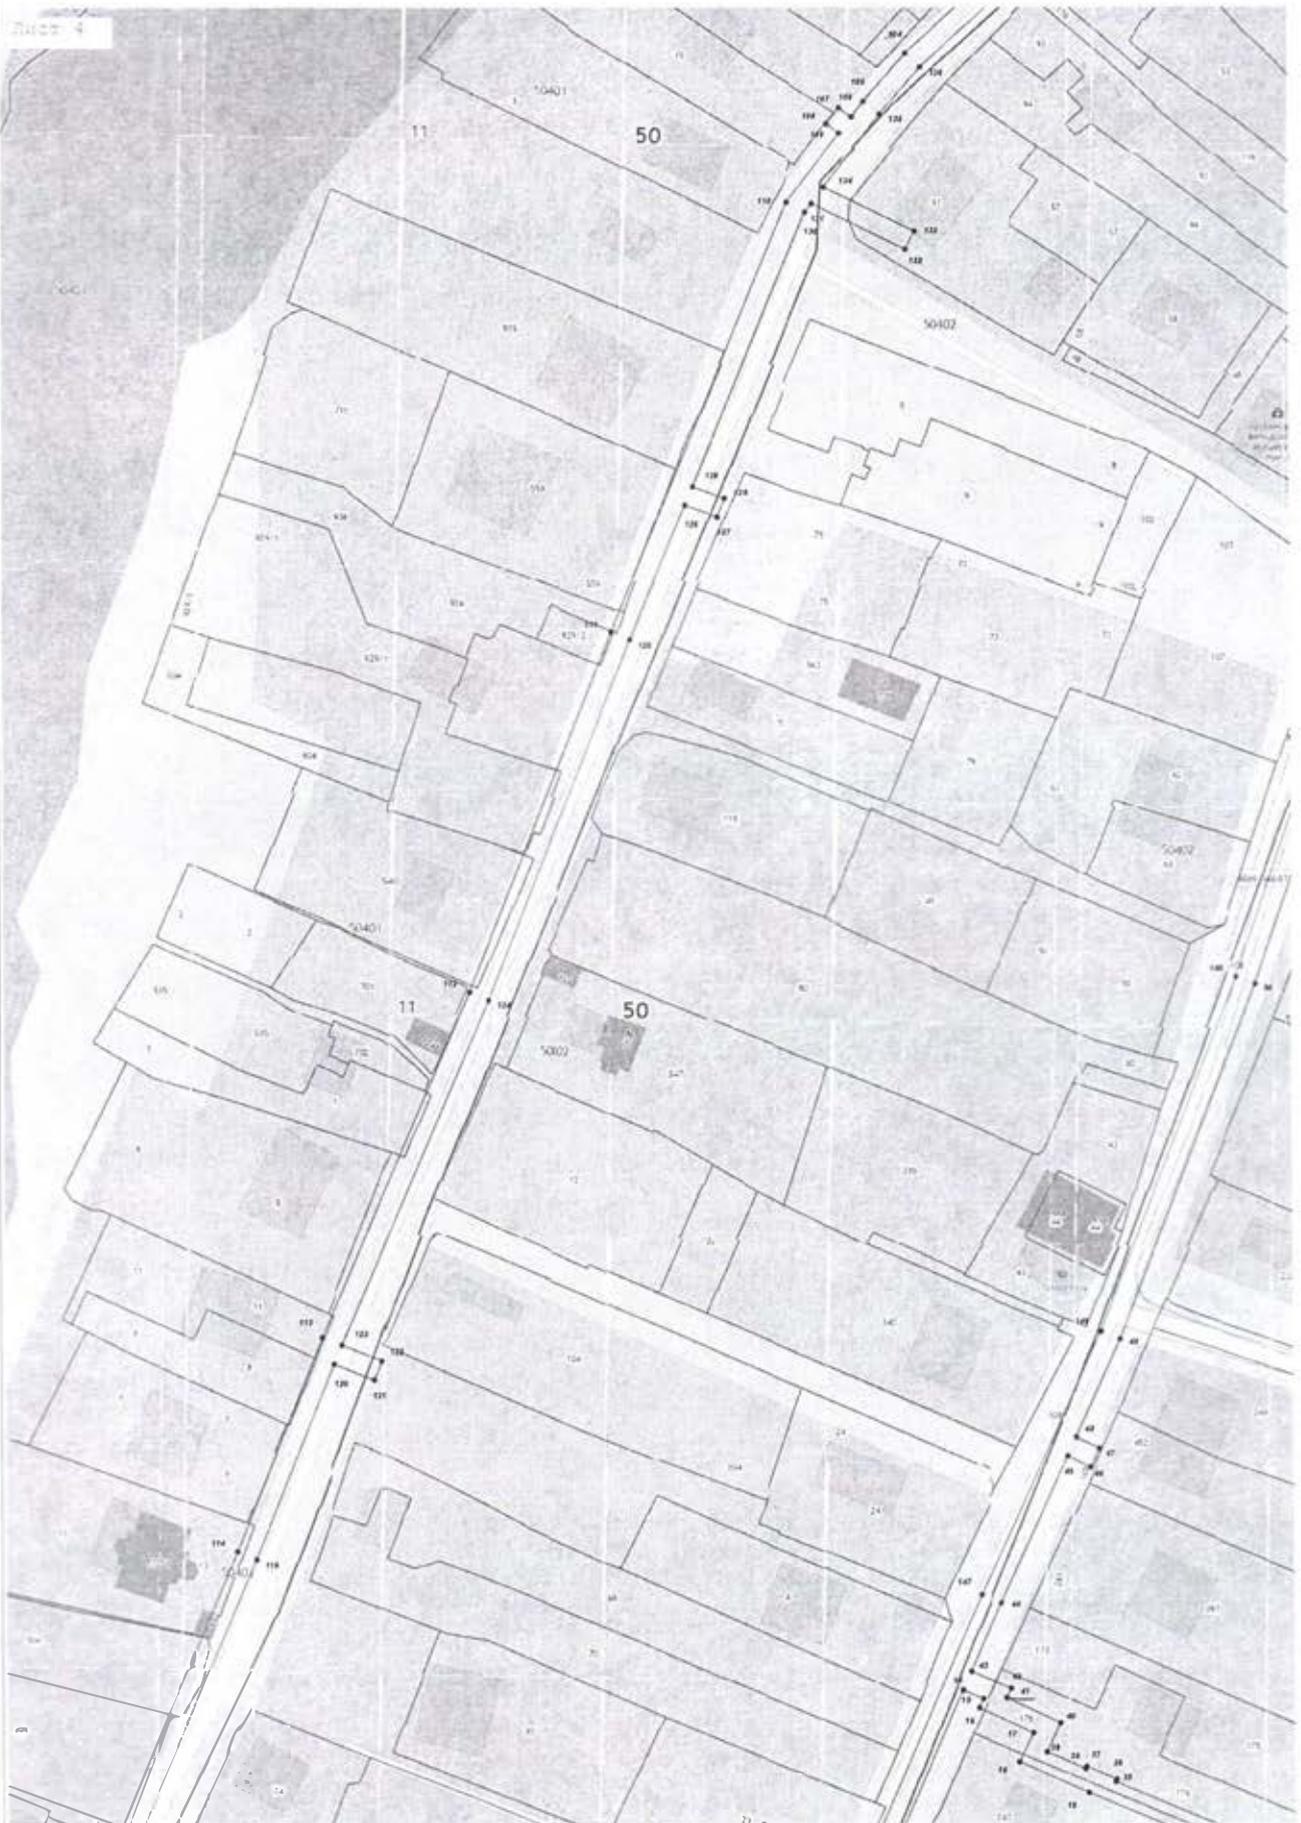

Масштаб 1:1 000



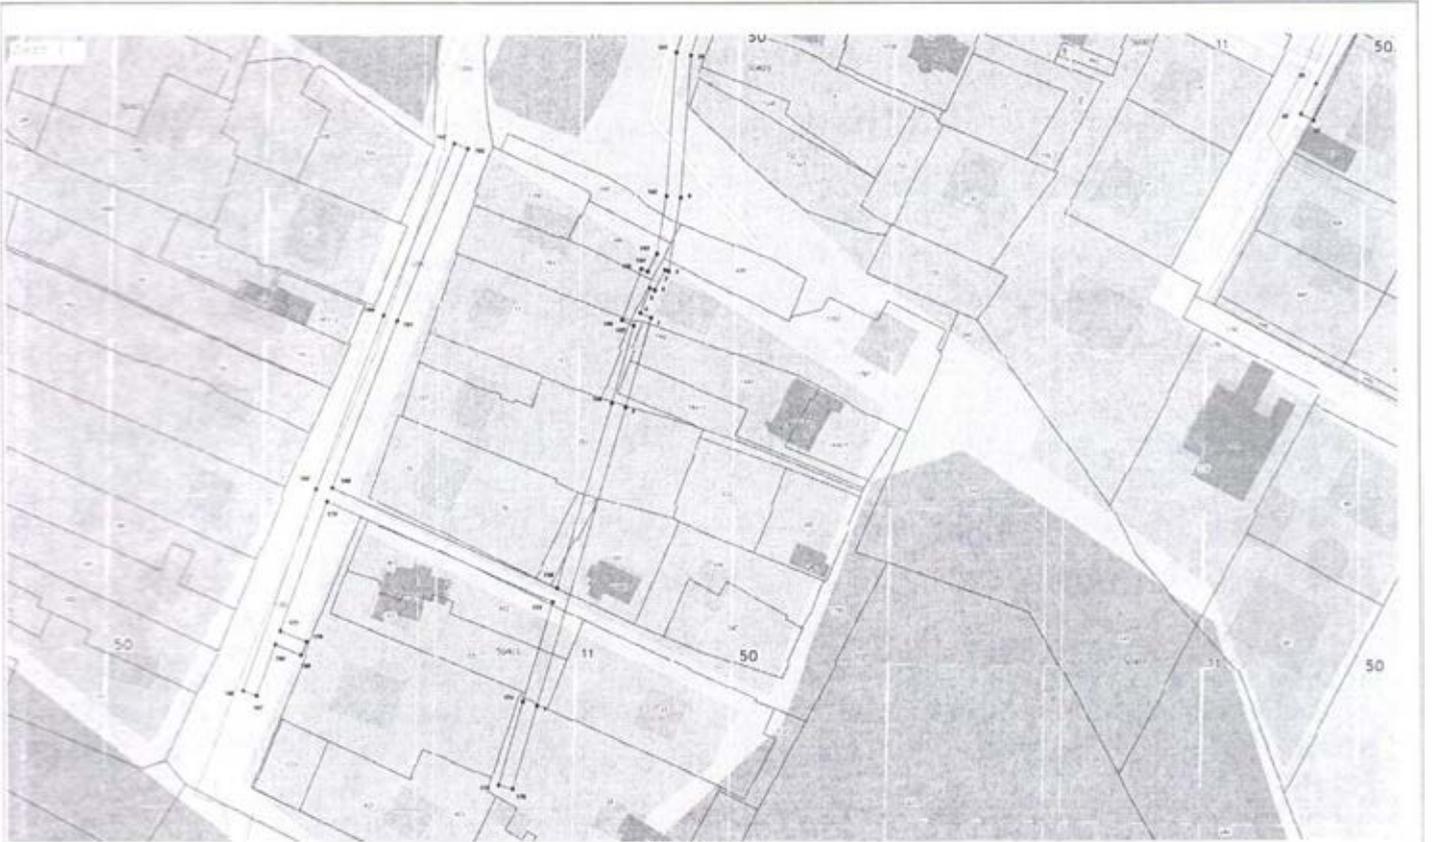

Масштаб 1:1 000