



**АДМИНИСТРАЦИЯ  
ГОРОДСКОГО ОКРУГА КРАСНОГОРСК  
МОСКОВСКОЙ ОБЛАСТИ**

**ПОСТАНОВЛЕНИЕ**

21.10.2024 № 3551/10

Об установлении публичного сервитута в порядке главы V.7. Земельного кодекса Российской Федерации по адресу (местоположение): Московская область, Красногорский район, сельское поселение Отрадненское, вблизи д. Сабурово в пользу АО «Мособлгаз» в целях размещения линейного объекта: «Газопровод высокого давления  $P \leq 0,6$  МПа по адресу: Московская обл., г. Красногорск, д. Сабурово» к сетям газоснабжения

В соответствии с Земельным кодексом Российской Федерации, Федеральным законом от 06.10.2003 № 131-ФЗ «Об общих принципах организации местного самоуправления в Российской Федерации», Законом Московской области № 23/96-ОЗ «О регулировании земельных отношений в Московской области», руководствуясь Уставом городского округа Красногорск, учитывая ходатайство АО «Мособлгаз» от 26.09.2024 № P001-9371244429-89537079, постановляю:

1. Установить публичный сервитут на срок 120 месяцев в отношении земельного участка с кадастровым номером 50:11:0020203:506, в пользу АО «Мособлгаз», в целях размещения линейного объекта: «Газопровод высокого давления  $P \leq 0,6$  МПа по адресу: Московская обл., г. Красногорск, д. Сабурово» к сетям газоснабжения, в границах в соответствии с приложением к настоящему Постановлению.

Срок, в течении которого использование земельного участка (его части), указанного в п. 1 настоящего Постановления, и (или) расположенного на нем объекта недвижимости в соответствии с их разрешенным использованием будет невозможно или существенно затруднено в связи с осуществлением публичного сервитута не более 3 (трех) месяцев.

Порядок установления зон с особыми условиями использования территорий и содержание ограничений прав на земельные участки в границах таких зон определен Постановлением Правительства Российской Федерации

от 20.11.2000 №878 «Об утверждении Правил охраны газораспределительных сетей».

АО «Мособлгаз» привести земельный участок, согласно настоящему пункту, в состояние, пригодное для его использования в соответствии с разрешенным использованием в срок не позднее чем 3 (три) месяца после завершения строительства инженерного сооружения.

2. Администрации в течение 5 рабочих дней направить копию настоящего Постановления в Управление Федеральной службы государственной регистрации, кадастра и картографии по Московской области для внесения сведений об установлении публичного сервитута в отношении земельного участка, указанного в пункте 1 настоящего Постановления, в Единый государственный реестр недвижимости.

3. Администрации в течение 5 рабочих дней разместить настоящее Постановление на официальном информационном сайте администрации - <https://krasnogorskadm.ru> в информационно-телекоммуникационной сети «Интернет».

4. Управлению земельно-имущественных отношений в течение 5 рабочих дней направить владельцу публичного сервитута копию настоящего Постановления, сведения о лицах, являющихся правообладателями земельного участка, сведения о лицах, подавших заявления об учете их прав (обременений прав) на земельный участок, способах связи с ними, копии документов, подтверждающих права указанных лиц на земельный участок.

5. Контроль за выполнением настоящего Постановления возложить на заместителя главы городского округа Е.Д. Елизарова.

Глава городского округа Красногорск

Д.В. Волков

Верно

Старший инспектор общего отдела  
управления делами




A handwritten signature in blue ink, consisting of a large loop and a vertical stroke with a small flourish at the end.

Ю.Г. Никифорова

Исполнитель

Е.Д. Елизаров

Разослано: в дело, прокуратуру, Елизарову, Росреестр, АО «Мособлгаз».

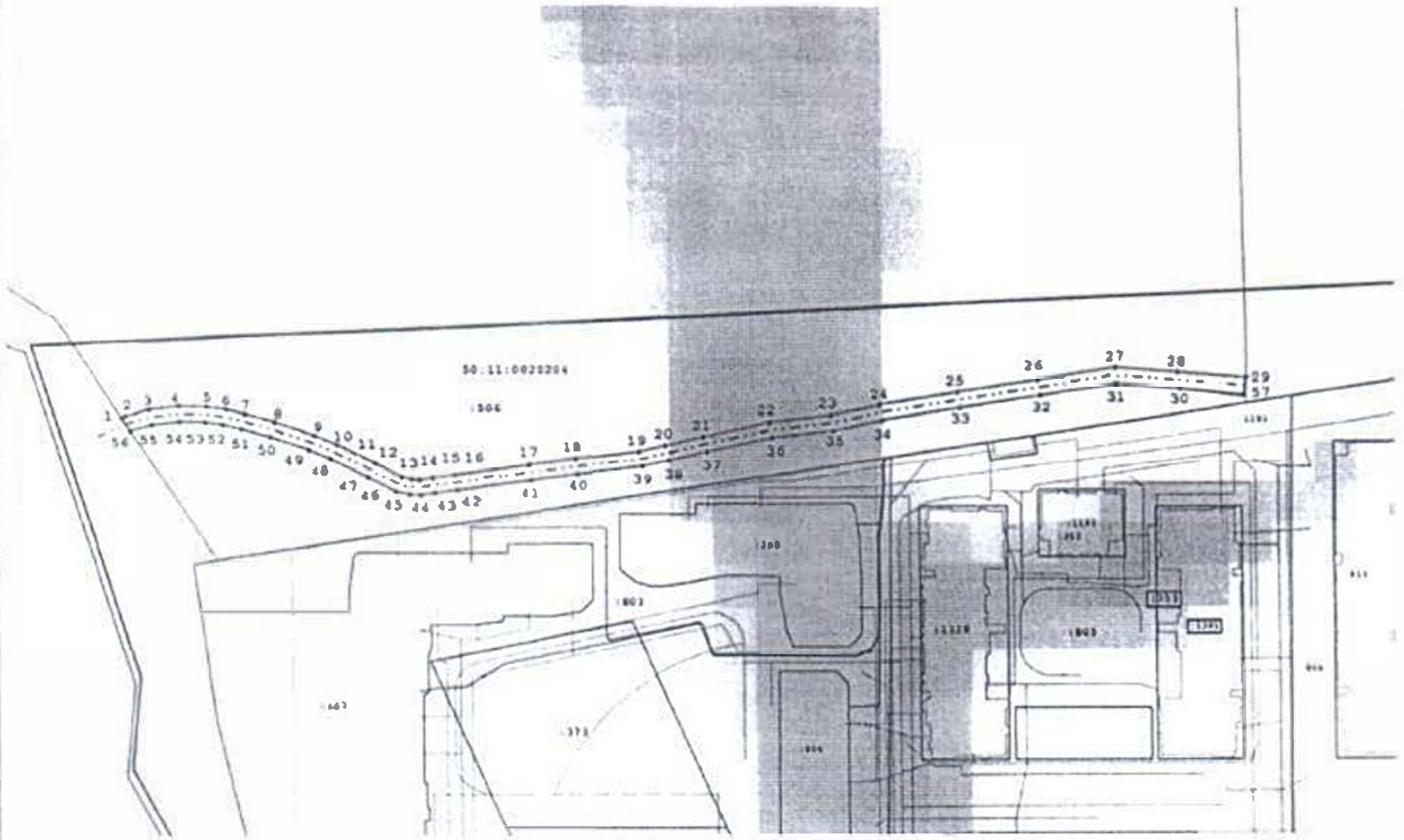


Масштаб 1: 2000

Условные обозначения:

- границы зоны с особыми условиями использования территории
- o? — характерная точка границы зоны
- границы кадастрового квартала
- границы земельного участка, учтенного в ГРН
- 25 — земельный участок, сведения о котором содержатся в ГРН

Подпись

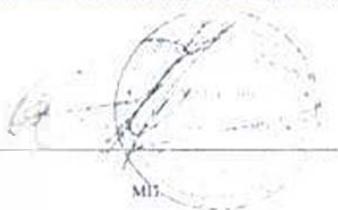

Дата «10» сентября 2024 г.