



МИНИСТЕРСТВО ТРАНСПОРТА РОССИЙСКОЙ ФЕДЕРАЦИИ

ФЕДЕРАЛЬНОЕ АГЕНТСТВО ЖЕЛЕЗНОДОРОЖНОГО ТРАНСПОРТА
(РОСЖЕЛДОР)

РАСПОРЯЖЕНИЕ

18 июля 2022

Москва

№ ВД-555-р

Об установлении публичного сервитута в интересах Государственного казенного учреждения Московской области «Дирекция дорожного строительства»

В соответствии со статьей 39.37 Земельного кодекса Российской Федерации, пунктом 5.3.18 (2) Положения о Федеральном агентстве железнодорожного транспорта, утвержденного постановлением Правительства Российской Федерации от 30.07.2004 № 397, и на основании ходатайства Государственного казенного учреждения Московской области «Дирекция дорожного строительства» (далее – ГКУ МО «ДДС»), направленного письмом от 06.07.2022 № ИСХ-2922/2022:

1. Установить публичный сервитут площадью 3040 кв.м на срок 10 лет в интересах ГКУ МО «ДДС» (ОГРН 1155024002726, ИНН 5024153527) в отношении земельных участков с кадастровыми номерами 50:11:0020501:185; 50:11:0030205:391; 50:11:0040201:170; 50:11:0030310:268 в составе единого землепользования 50:11:0000000:56 с адресным ориентиром: Московская область, г. Красногорск.

2. Срок, в течение которого использование земельного участка (его части) и (или) расположенного на нем объекта недвижимости в соответствии с их разрешенным использованием будет невозможно или существенно затруднено (при возникновении таких обстоятельств) – 12 месяцев.

3. Утвердить границы публичного сервитута общей площадью 3040 кв. м согласно прилагаемому графическому описанию местоположения границ публичного сервитута и перечням координат характерных точек вышеуказанных границ, являющихся неотъемлемой частью настоящего распоряжения.

4. Публичный сервитут устанавливается в целях устройства пересечения автомобильной дороги с железнодорожными путями общего пользования на земельных участках, находящихся в государственной собственности, в границах полосы отвода железных дорог в рамках реализации объекта «Строительство путепровода через ж/д на км 1 автодороги Аникеевка – Нахабино (платформа Аникеевка) в городском округе Красногорск Московской области» на основании

документации по планировке территории, утвержденной постановлением Правительства Московской области от 16.10.2019 № 758/36.

5. Управлению финансов, инвестиций и капитального строительства Федерального агентства железнодорожного транспорта:

1) в соответствии с Федеральным законом от 13.07.2015 № 218-ФЗ «О государственной регистрации недвижимости» направить копию настоящего распоряжения в филиал ФГБУ «ФКП Росреестра» по Московской области;

2) направить копию настоящего распоряжения в ГКУ МО «ДДС»;


3) обеспечить размещение настоящего распоряжения на официальном сайте Федерального агентства железнодорожного транспорта в информационно-коммуникационной сети «Интернет».

Заместитель руководителя



В.В. Лукьянов

Схема расположения границ публичного сервитута

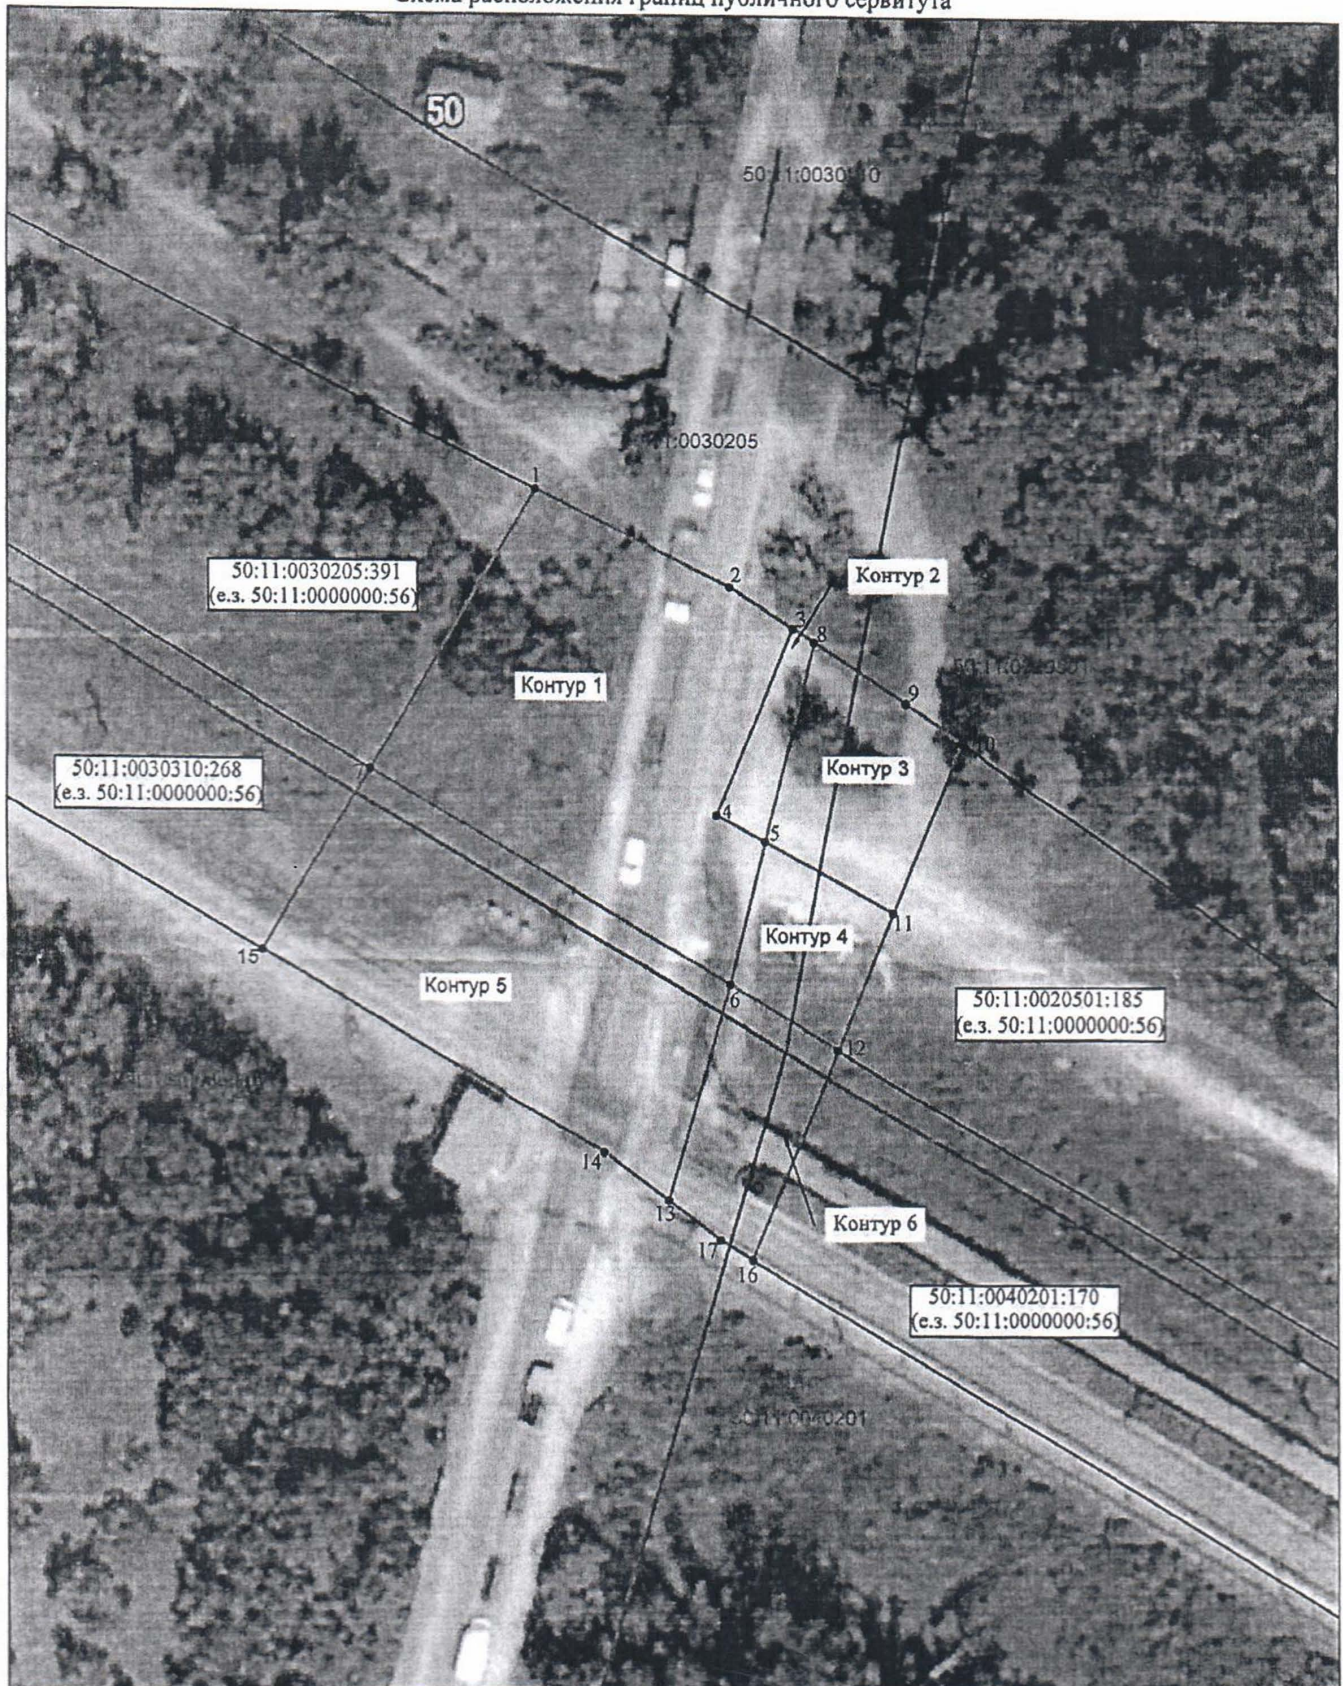

Используемые условные знаки и обозначения:

Масштаб 1:500

- границы кадастровых кварталов по данным единого государственного реестра недвижимости
- 50:11:0000000:56 - граница и кадастровый номер земельного участка, в отношении которого испрашивается публичный сервитут
- проектные границы публичного сервитута
- 50.23.0080108 - обозначение кадастрового квартала
-] - обозначение характерной точки границы публичного сервитута