

Условные обозначения



3.27* Новые дорожные знаки, номера знаков по ГОСТ Р 52290-2019



Горизонтальная дорожная разметка




Номера горизонтальной разметки по ГОСТ Р 52289-2019

Проезжая часть



3.96.9 Старые дорожные знаки, номера знаков по ГОСТ Р 52290-2019

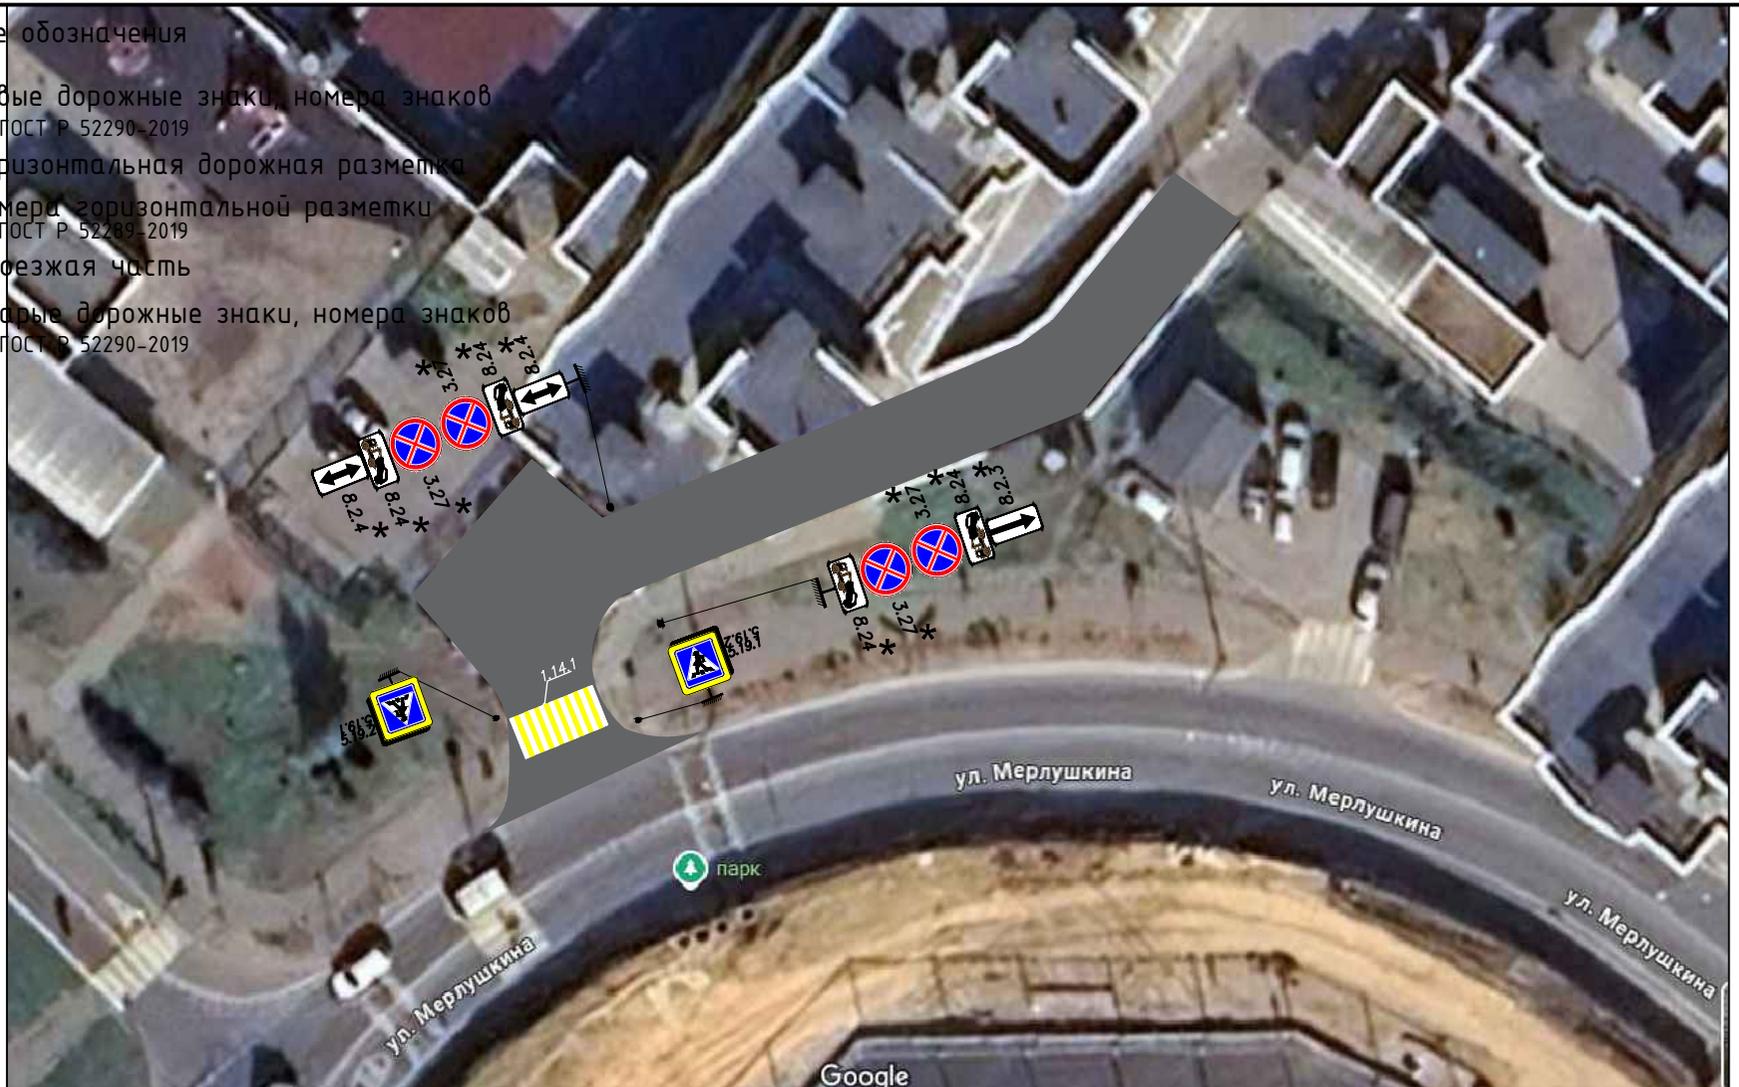

Изм.	Кол.уч.	Лист	N док.	Подп.	Дата
Разработал					

Схема организации дорожного движения на проезде вблизи д. 10 по ул. Игоря Мерлушкина

Эксплуатация объекта

Стадия	Лист	Листов
ПД	1	1

Схема организации движения на период эксплуатации М 1:500

Январь 2025 г.