


съезд к паркингу

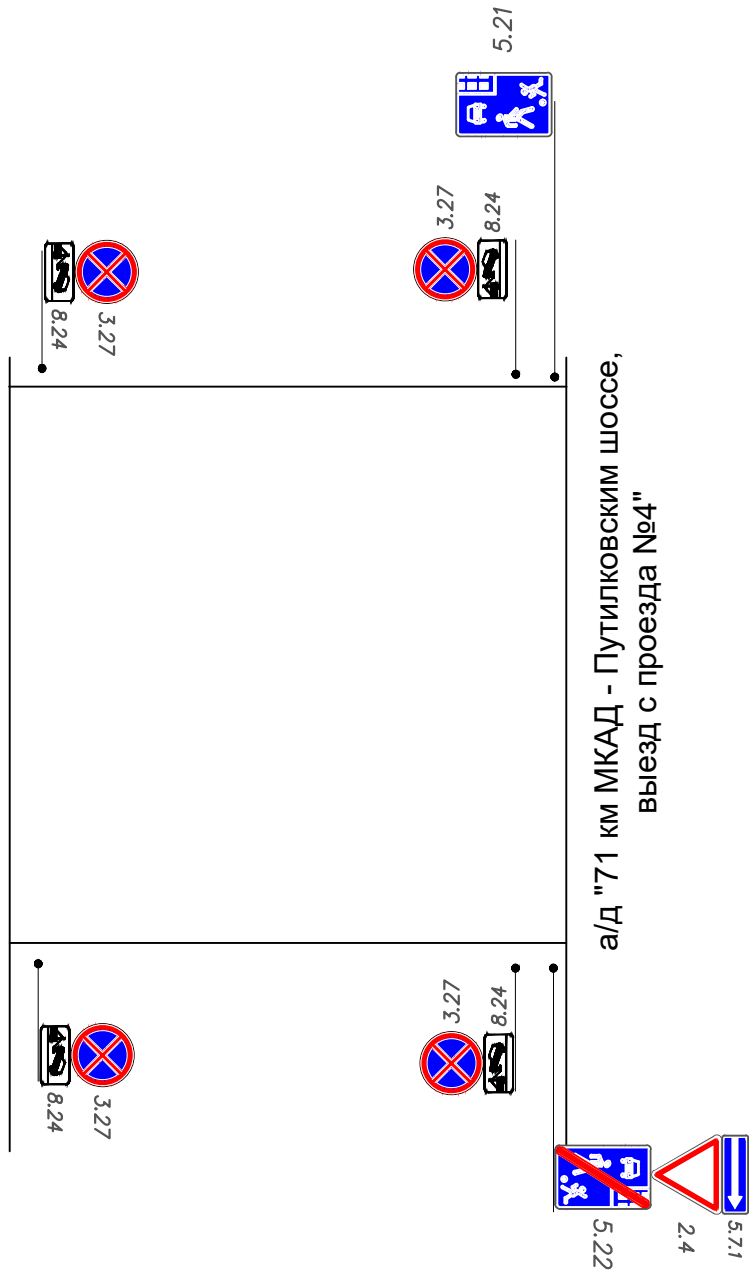

Линейная схема организации дорожного движения на проезде
вблизи д. 1В по улице Новотушинской

Изм.	Кол.уч.	Лист	№ док.	Подп.	Дата
Разработал					

Эксплуатация объекта

Стадия	Лист	Листов
ПД	1	1

Схема организации движения на
период эксплуатации М 1:500