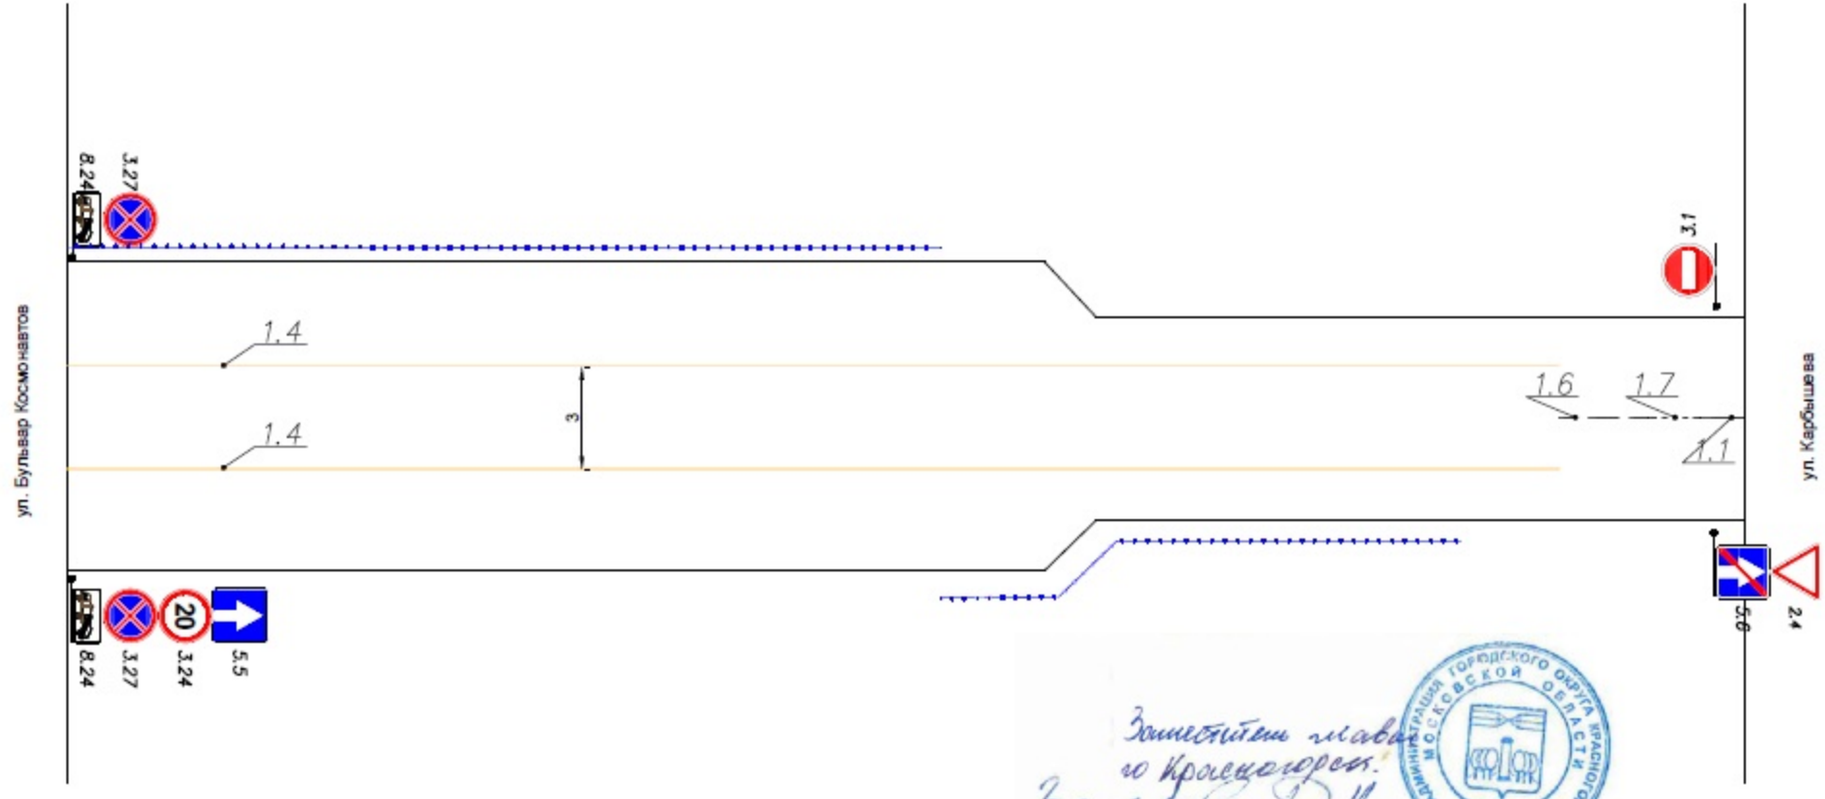

						Линейная схема организации дорожного движения на участок автомобильной дороги от ул. Бульвар Космонавтов до ул. Карбышева
Изм.	Кол.уч.	Лист	N док.	Подп.	Дата	
Разработал						Эксплуатация объекта

Стадия	Лист	Листов
ПД	1	1

Схема организации движения на период эксплуатации М 1:500	Август 2024 г.