


Генеральный план

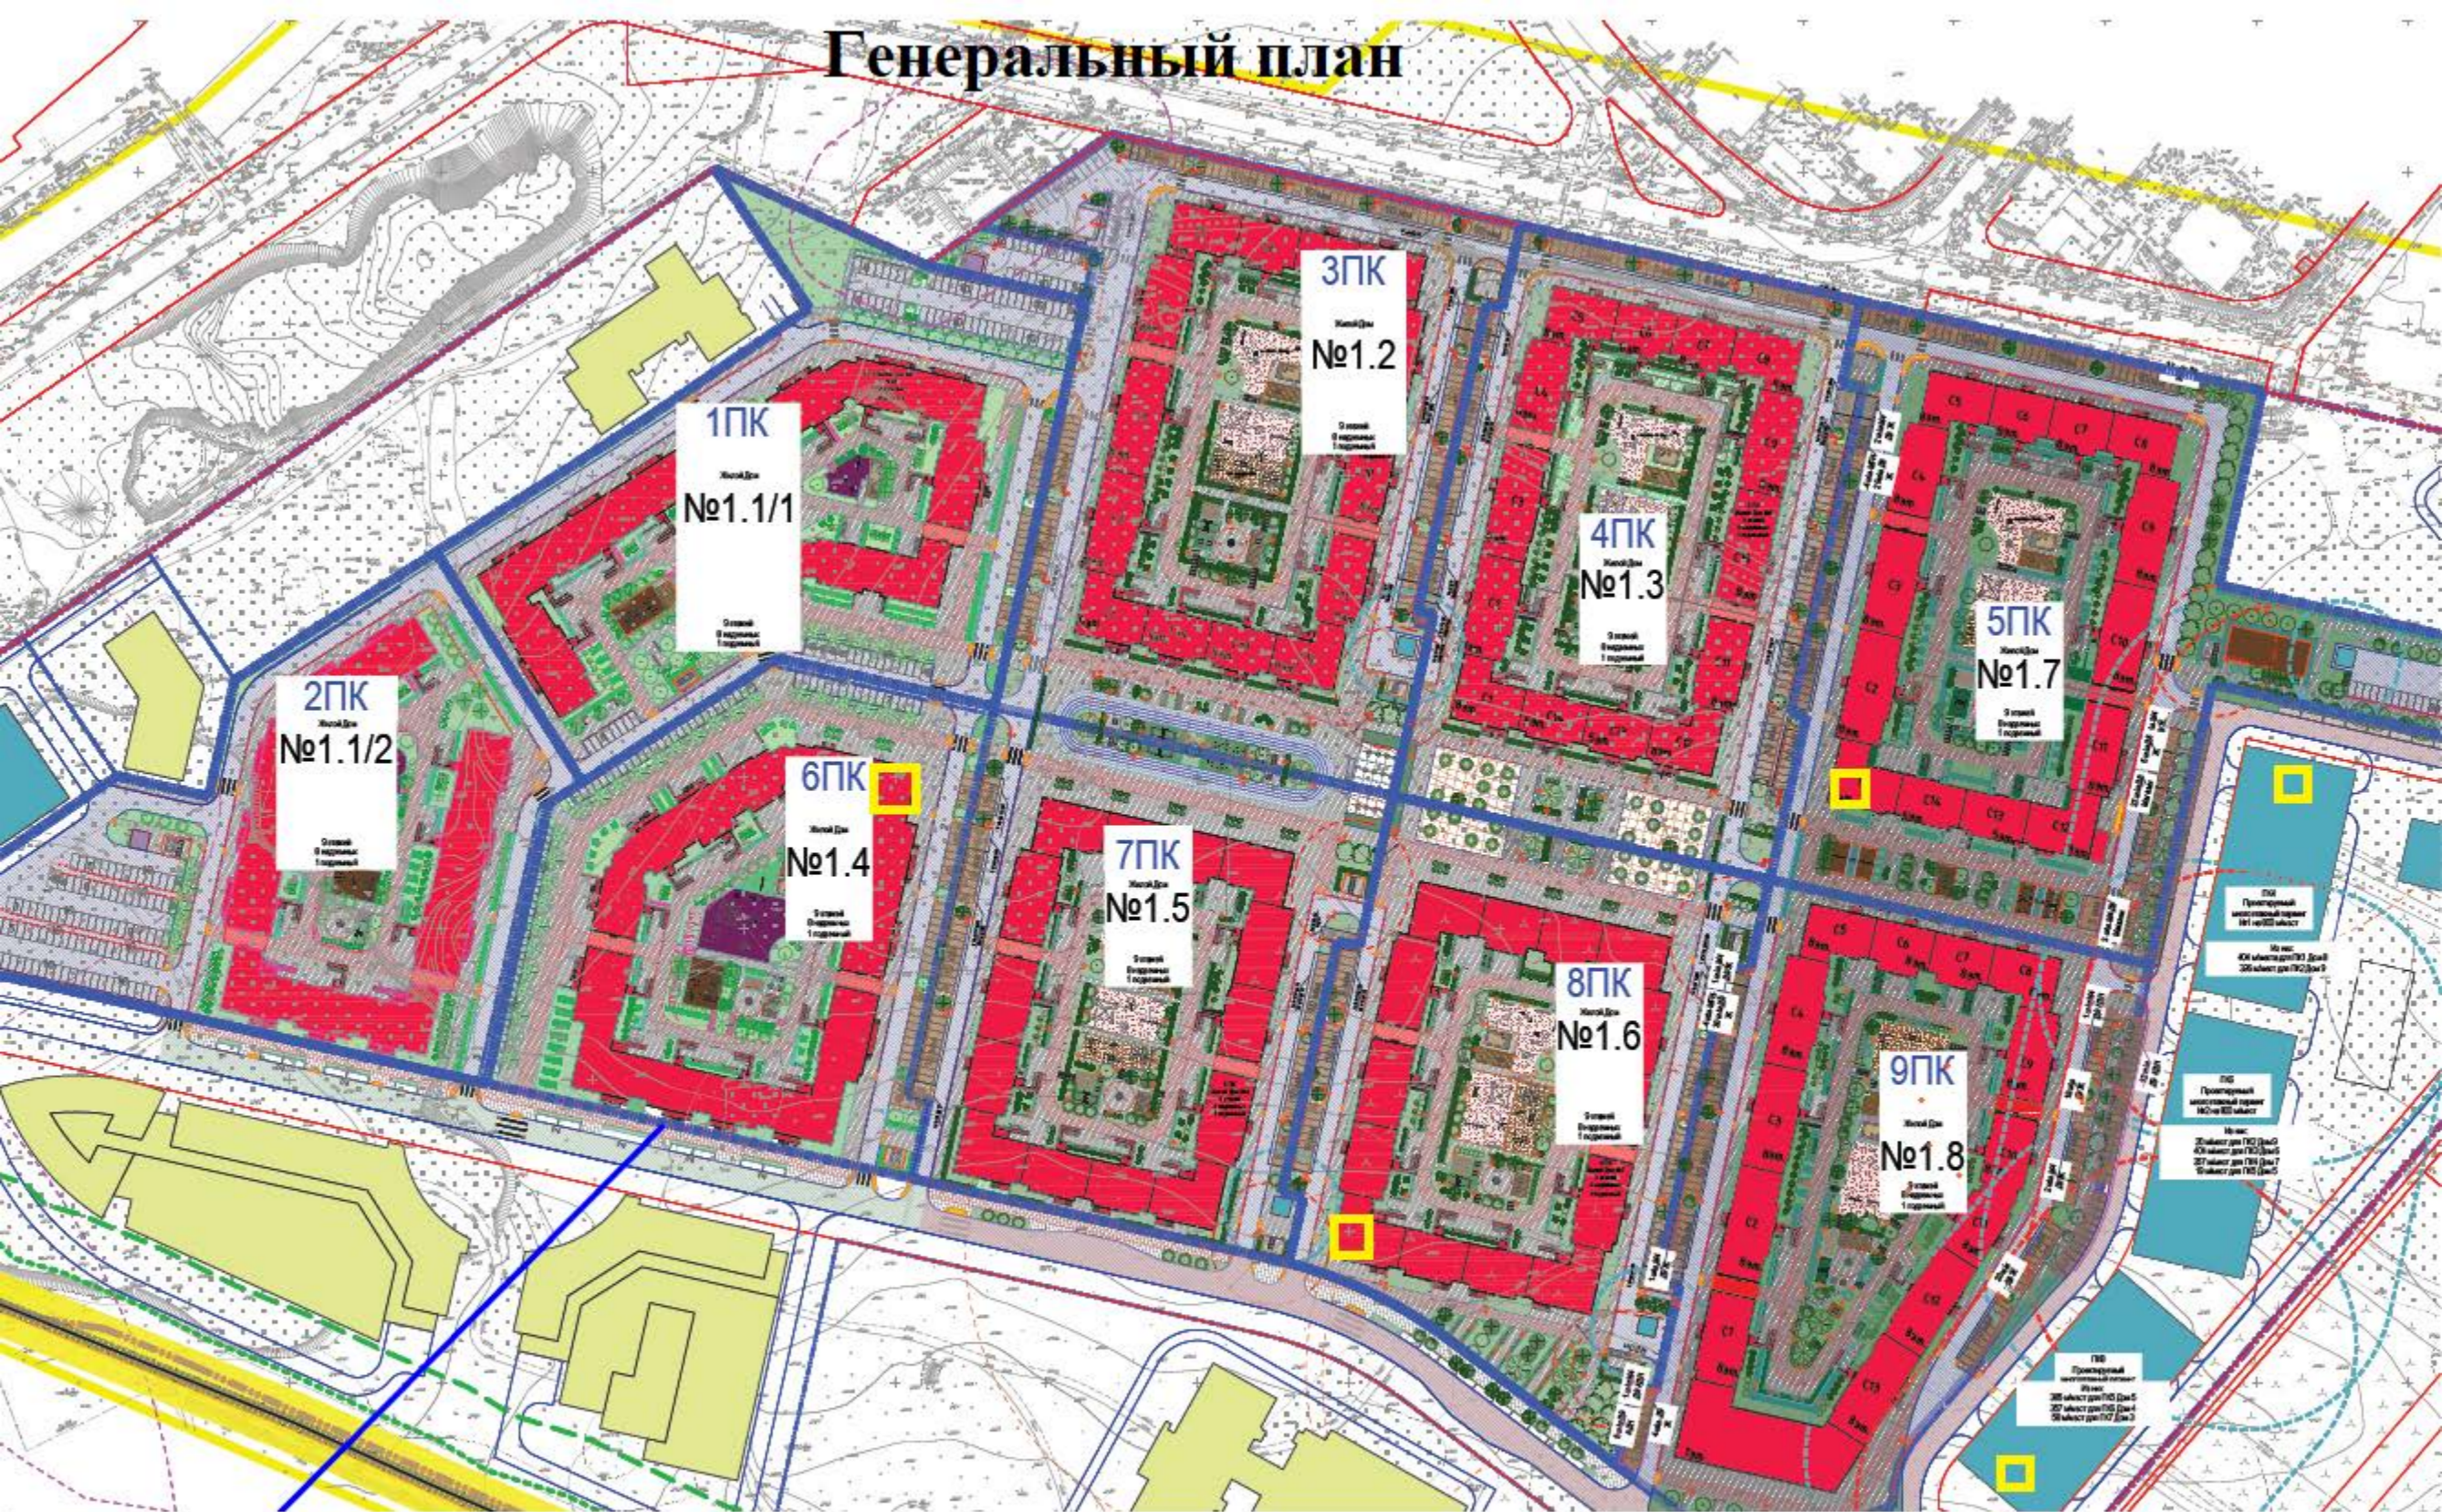

- Планируемые места размещения антенно-мачтовых сооружений (АМС)
окончательное расположение определится на этапе проектирования