

Название объекта	г.Красноярск, ул.Парковая
Категория дороги	Город : Магистральная улица районного значения транспортно - пассажирная
Тротуары слева	
Элементы дороги в плане	
Элементы дороги в продольном плане	+ 0,060
Образование слева	
Вертикальная разметка слева	
Красная линия разметки слева	

км 0+000

0+121


0+155

0+198

0+290

0+312

км 0+500

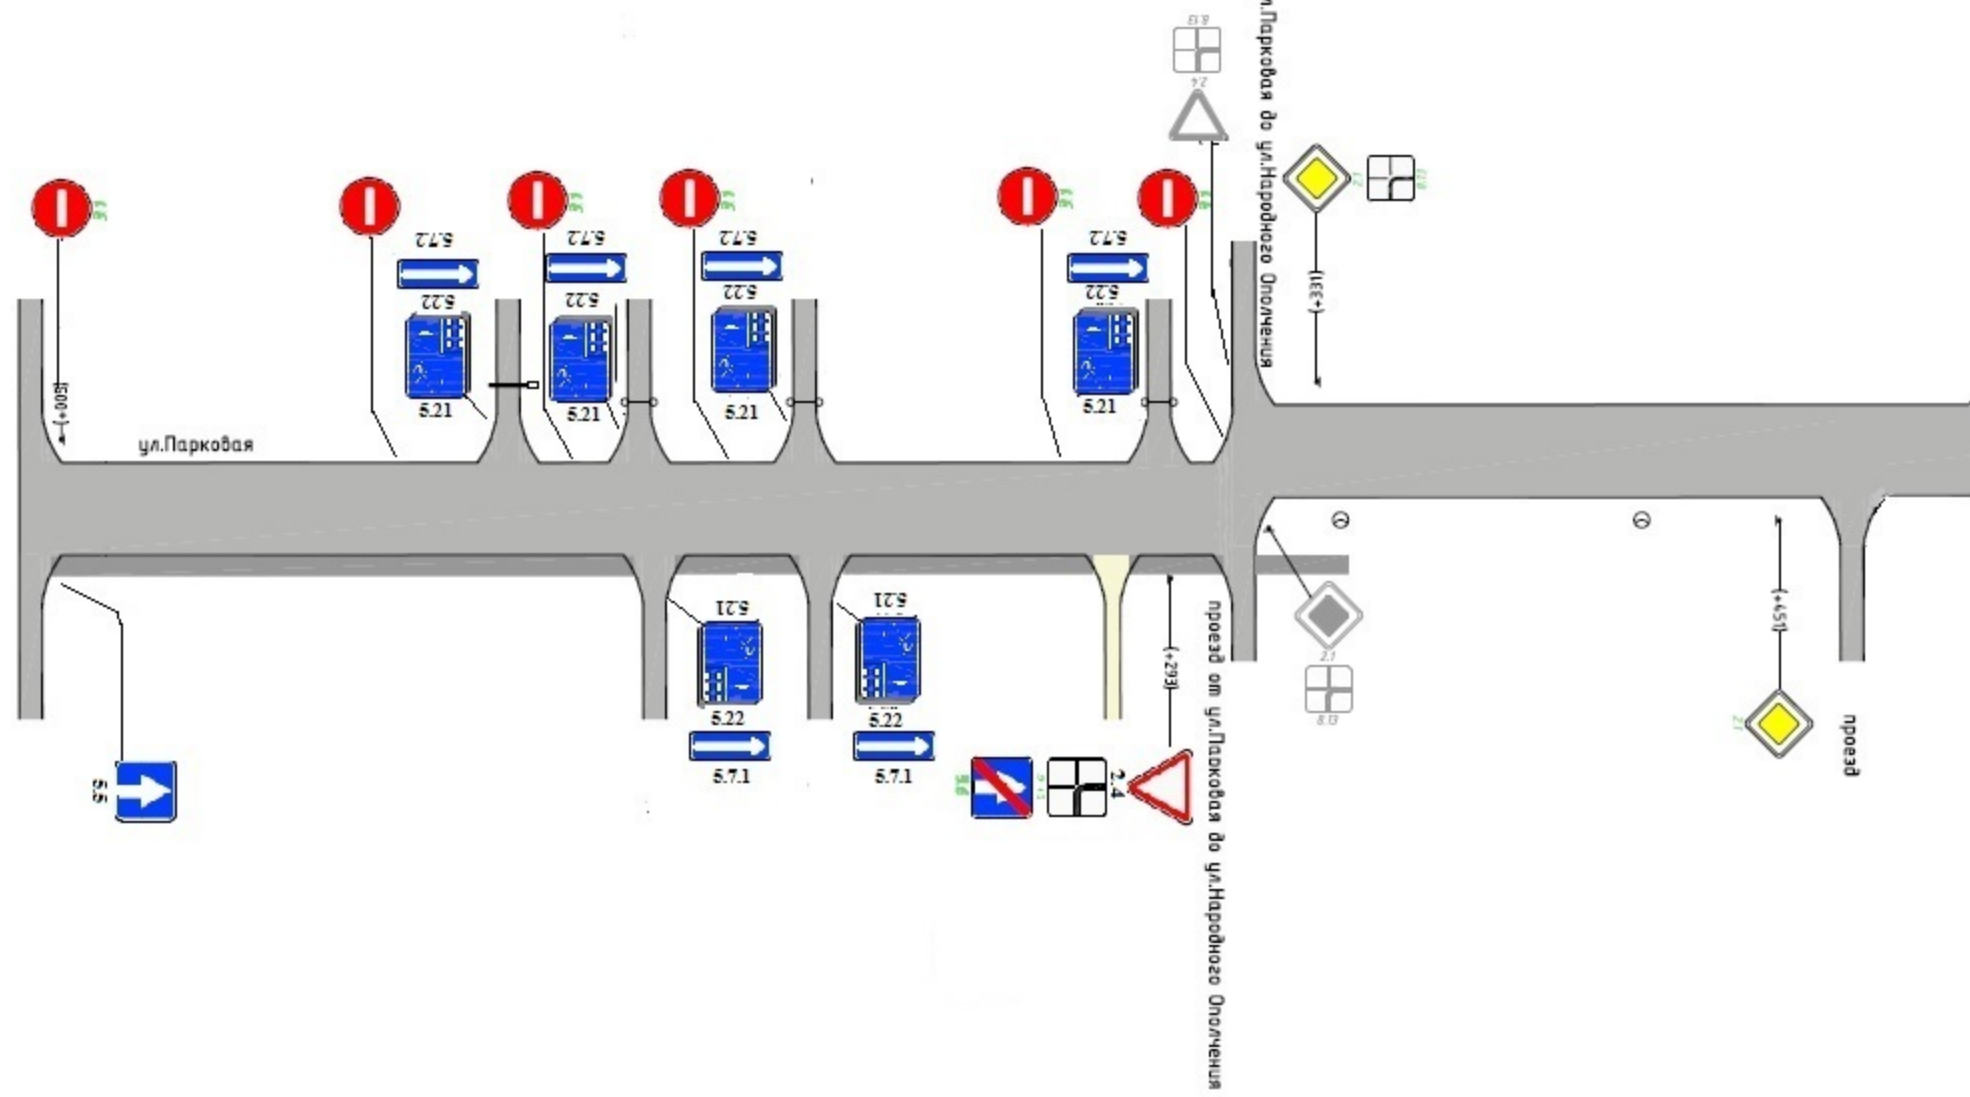

0+000

0+159

0+202

0+278

0+312

0+470

Осевая горизонтальная дорожная разметка	
Красная линия разметки справа	
Вертикальная разметка справа	
Образование справа	
Тротуары справа	Ширина 1м, км 0+002 - 0+53

Ширина 1м,
км 0+282 - 0+306

Ширина 1м,
км 0+164 - 0+196

Ширина 1м, 65 м

л/см