


**Дорога от Волоколамского шоссе до мкр.Митино-О2**  
**0+000-0+873**  
**1:3000**

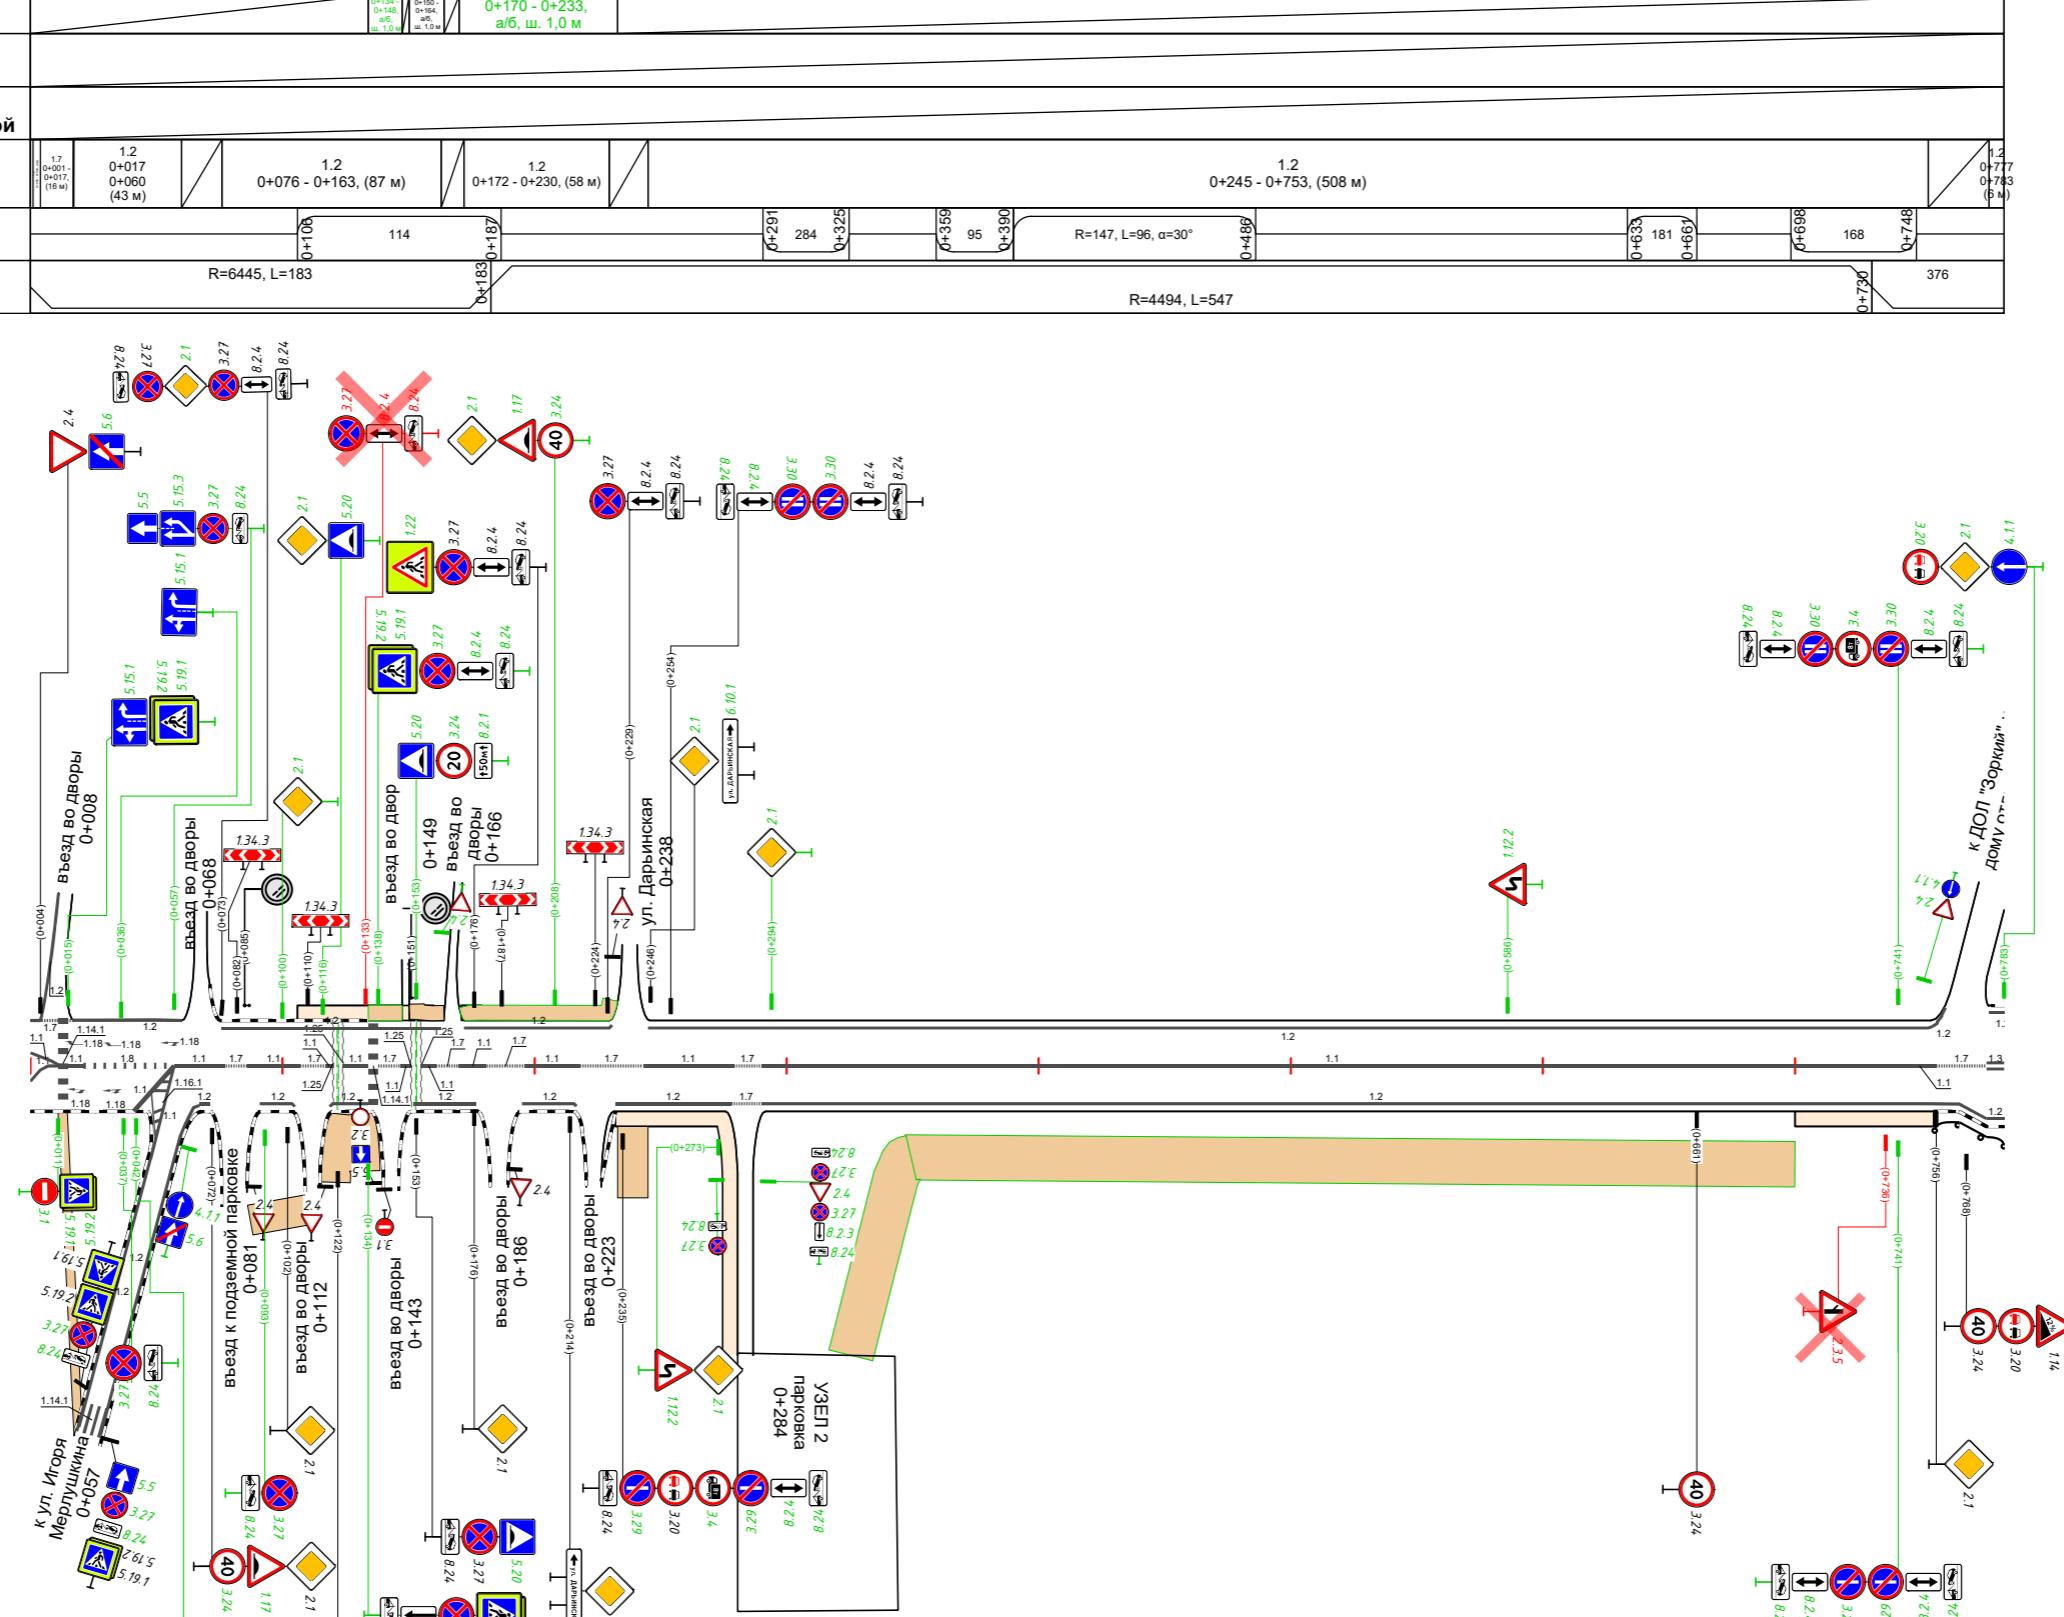

<b>Дорожная разметка справа</b>	<b>Осевая линия</b>	0+290 - 0+743, (453 м)													
<b>Дорожные ограждения и направляющие устройства справа</b>	<b>На разделительной</b>	0+290 - 0+776, (486 м)													
	<b>На обочине</b>	1.2 0+743 0+756 (20 м)	1.7 0+756 0+776 (7 м)	1.3 0+760 0+776 (7 м)	до 0+756 - 0+783										
<b>Тротуары справа</b>	0+287 - 0+349, а/б, ш. 3,0 м												0+347 - 0+700, а/б, ш. 3,0 м		