
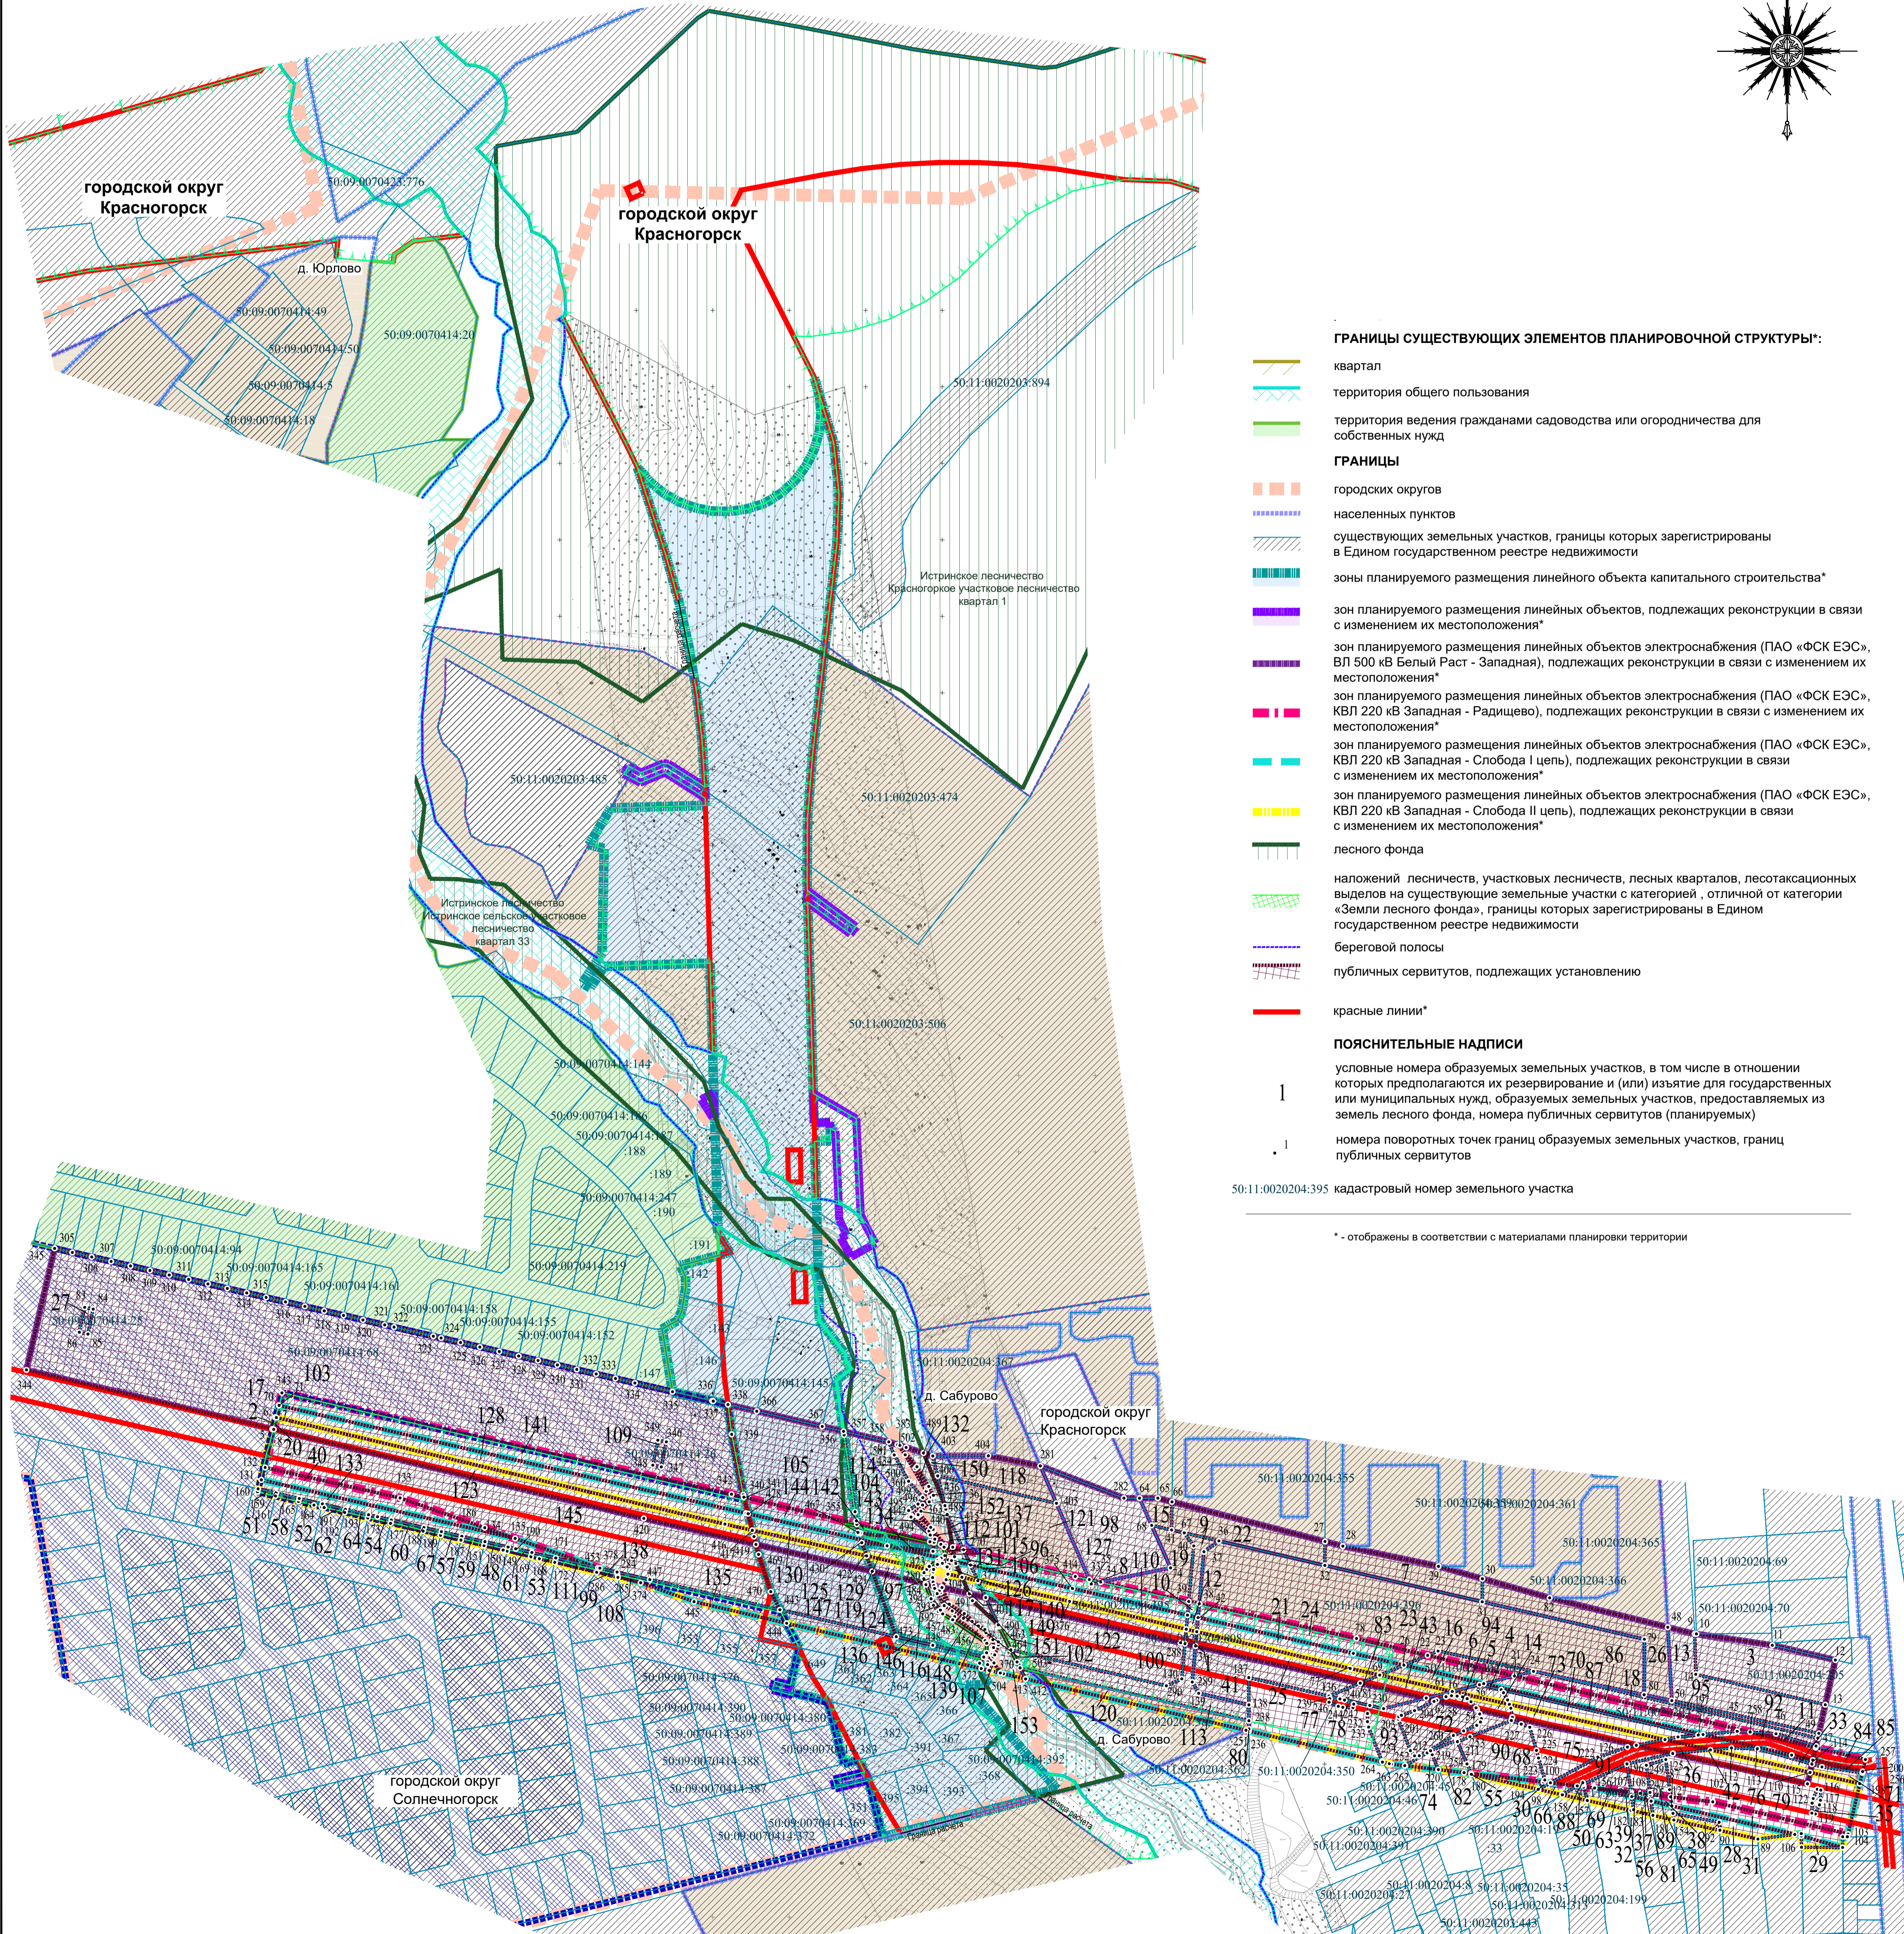


Подготовка изменений в документацию по планировке территории для строительства автомобильной дороги «Пятницкое шоссе (новое направление) - Сабурово» в городском округе Красногорск Московской области

Чертеж межевания территории
в границах зон планируемого размещения линейных объектов, подлежащих реконструкции в связи с изменением их местоположения - линий электропередач ПАО «ФСК ЕЭС»

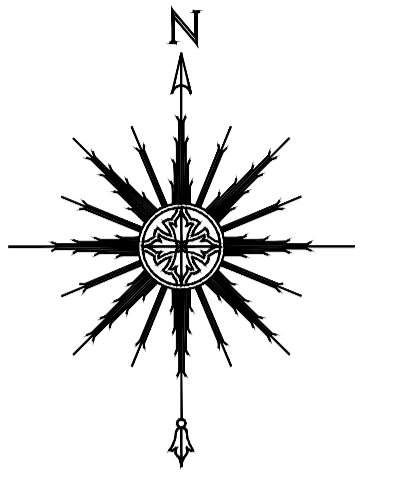

ГРАНИЦЫ СУЩЕСТВУЮЩИХ ЭЛЕМЕНТОВ ПЛАНИРОВОЧНОЙ СТРУКТУРЫ*:

- квартал
- территория общего пользования
- территория ведения гражданами садоводства или огородничества для собственных нужд

ГРАНИЦЫ

- городских округов
- населенных пунктов
- существующих земельных участков, границы которых зарегистрированы в Едином государственном реестре недвижимости
- зоны планируемого размещения линейного объекта капитального строительства*
- зон планируемого размещения линейных объектов, подлежащих реконструкции в связи с изменением их местоположения*
- зон планируемого размещения линейных объектов электроснабжения (ПАО «ФСК ЕЭС», ВЛ 500 кВ Белый Раст - Западная), подлежащих реконструкции в связи с изменением их местоположения*
- зон планируемого размещения линейных объектов электроснабжения (ПАО «ФСК ЕЭС», КВЛ 220 кВ Западная - Радищево), подлежащих реконструкции в связи с изменением их местоположения*
- зон планируемого размещения линейных объектов электроснабжения (ПАО «ФСК ЕЭС», КВЛ 220 кВ Западная - Слобода I цепь), подлежащих реконструкции в связи с изменением их местоположения*
- зон планируемого размещения линейных объектов электроснабжения (ПАО «ФСК ЕЭС», КВЛ 220 кВ Западная - Слобода II цепь), подлежащих реконструкции в связи с изменением их местоположения*
- лесного фонда
- наложений лесничеств, участковых лесничеств, лесных кварталов, лесотаксационных выделов на существующие земельные участки с категорией, отличной от категории «Земли лесного фонда», границы которых зарегистрированы в Едином государственном реестре недвижимости
- береговой полосы
- публичных сервитутов, подлежащих установлению
- красные линии*

ПОЯСНИТЕЛЬНЫЕ НАДПИСИ

- 1 условные номера образуемых земельных участков, в том числе в отношении которых предполагаются их резервирование и (или) изъятие для государственных или муниципальных нужд, образуемых земельных участков, предоставляемых из земель лесного фонда, номера публичных сервитутов (планируемых)
- 1 номера поворотных точек границ образуемых земельных участков, границ публичных сервитутов

50:11:0020204:395 кадастровый номер земельного участка

* - отображены в соответствии с материалами планировки территории

Должность	ФИО	Подпись	Дата	Государственное задание № 8340003 (версия № 2) от 28.04.2021 г. 28933100100000010001		
Гл. инженер	Чуныхов А.Н.			Московская область, городские округа Солнечногорск и Красногорск		
Гальдростроитель	Богачин П.С.					
Рук. мастерской	Лавальерус Д.М.			Подготовка изменений в документацию по планировке территории для строительства автомобильной дороги «Пятницкое шоссе (новое направление) - Сабурово» в городском округе Красногорск Московской области		
Нач. отдела № 1	Колосова Н.В.					
Вед. инженер	Углова О.М.			Стадия	Лист	Листов
Инженер	Брыков А.А.			ПМТ	1	1
Проверил	Колосова Н.В.			ГИАУ МО "НИИПИ градостроительства"		