
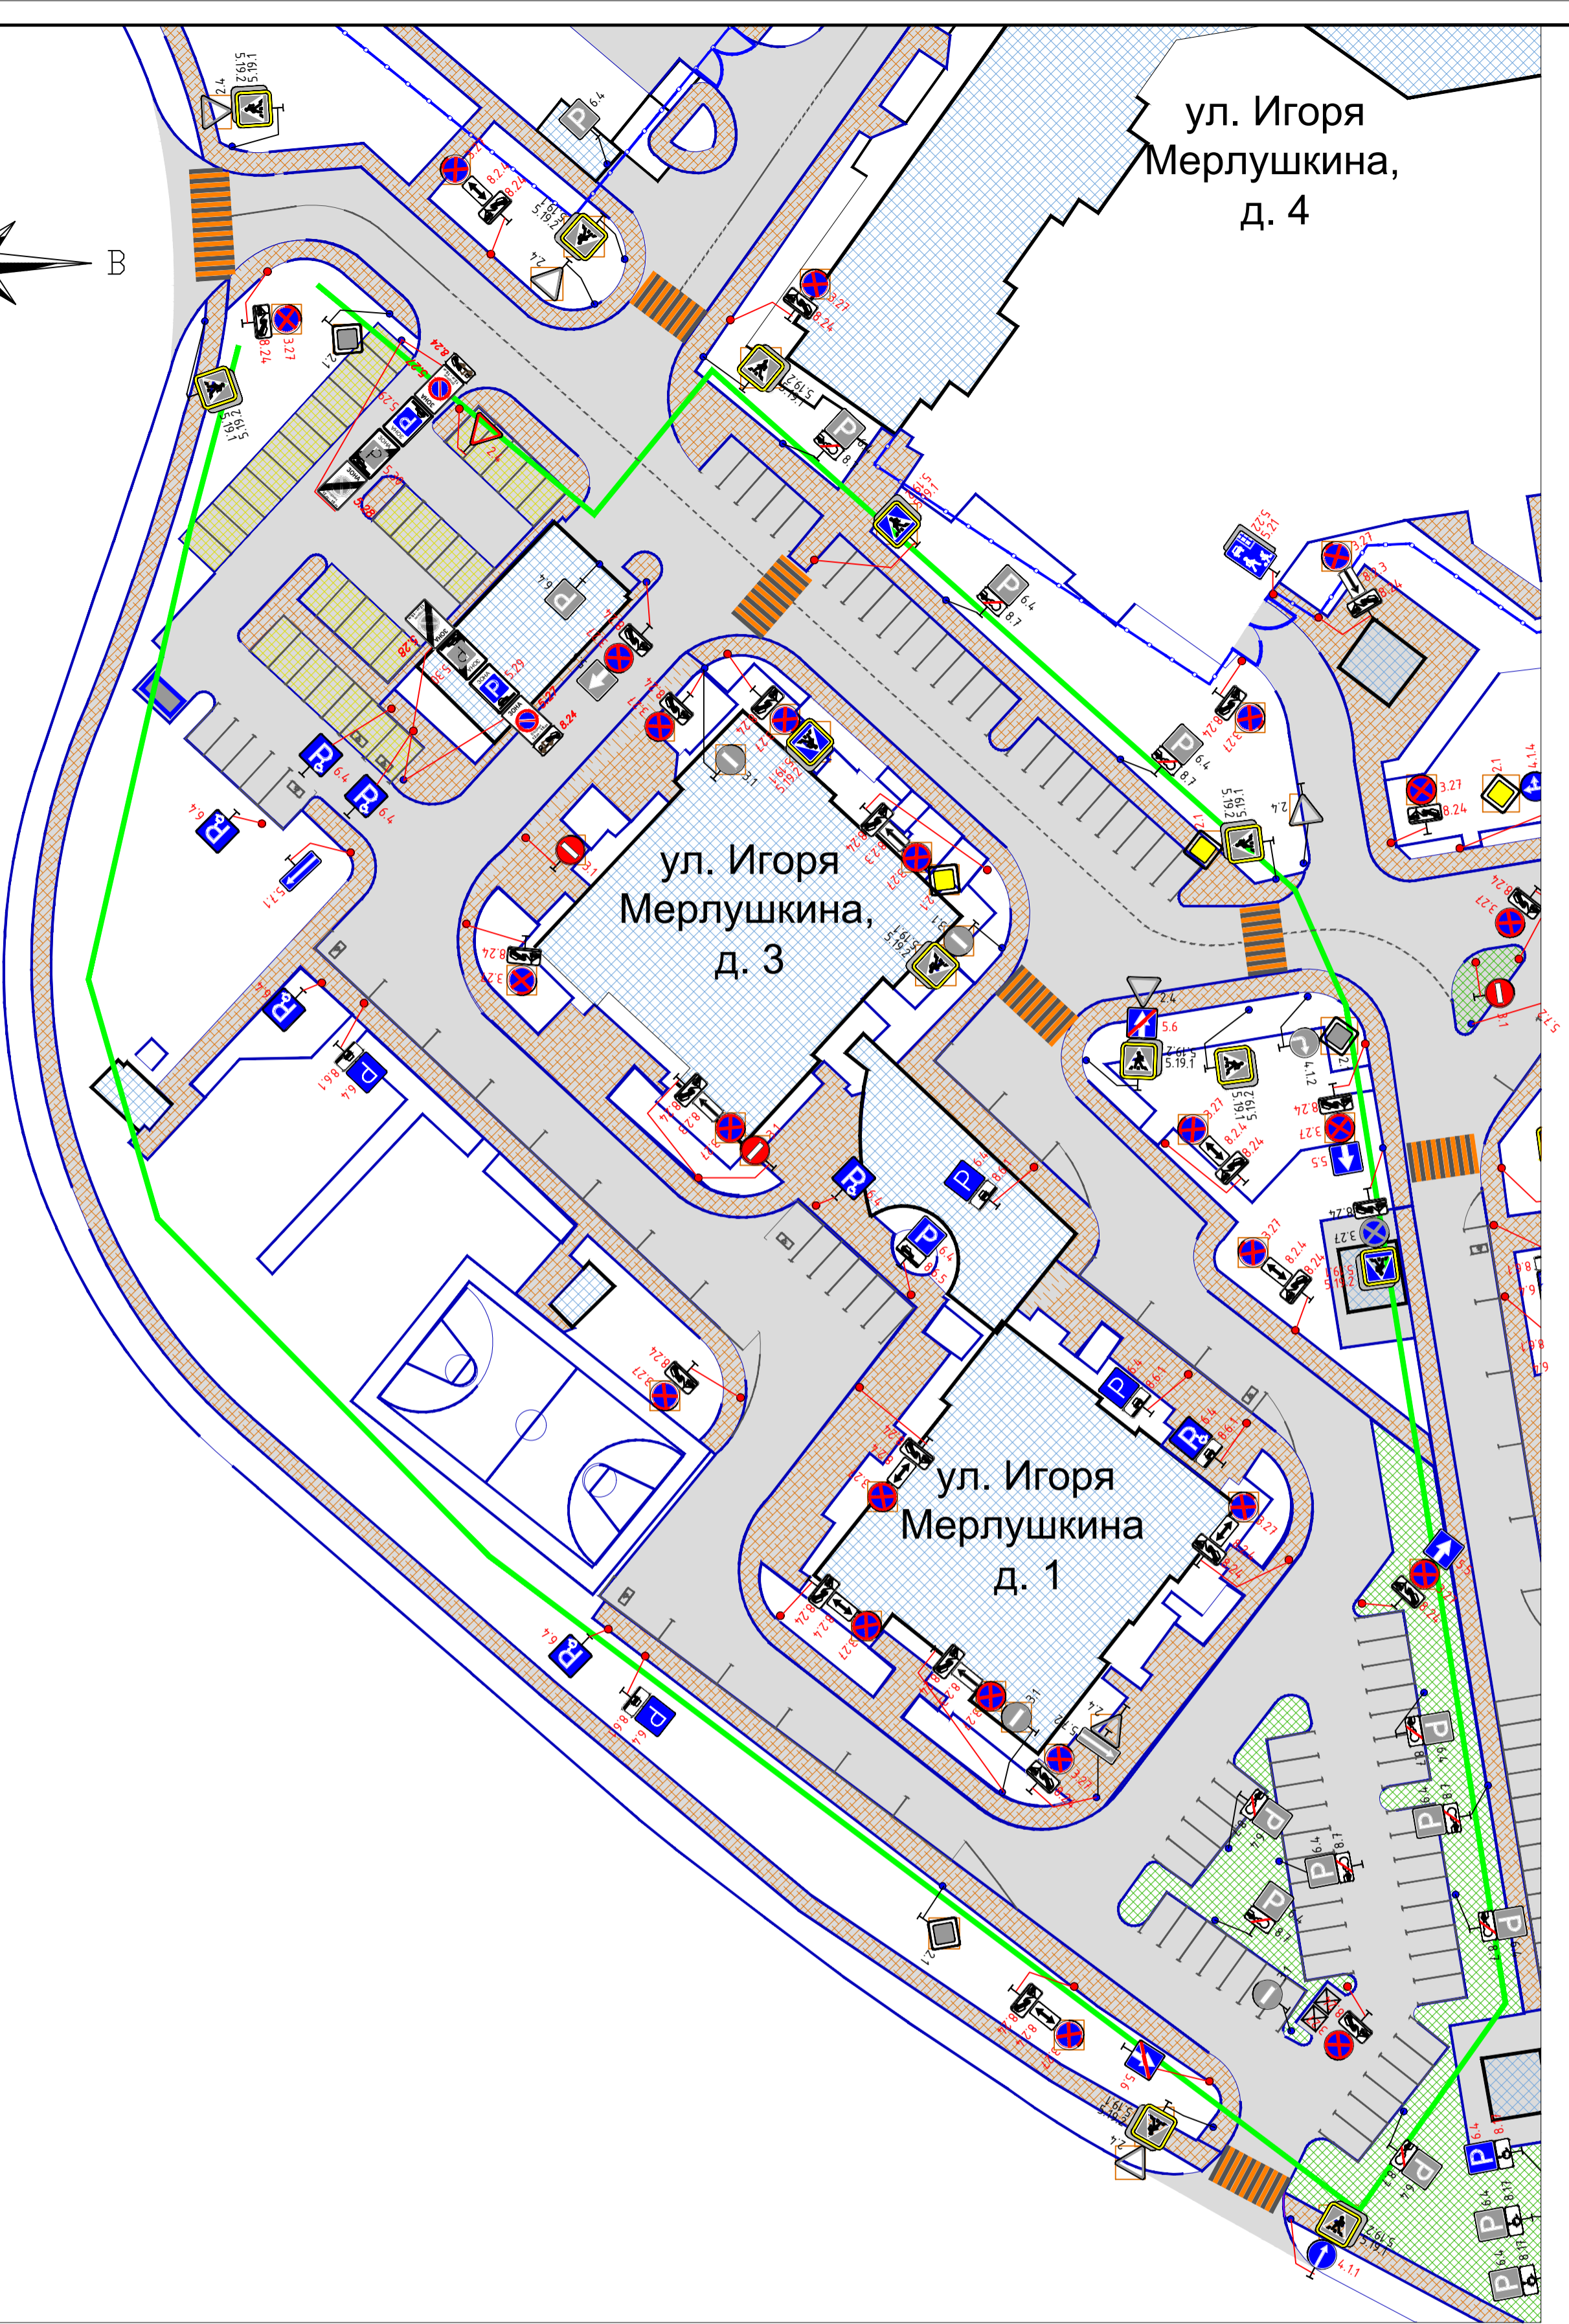


ул. Игоря Мерлушкина,
д. 4

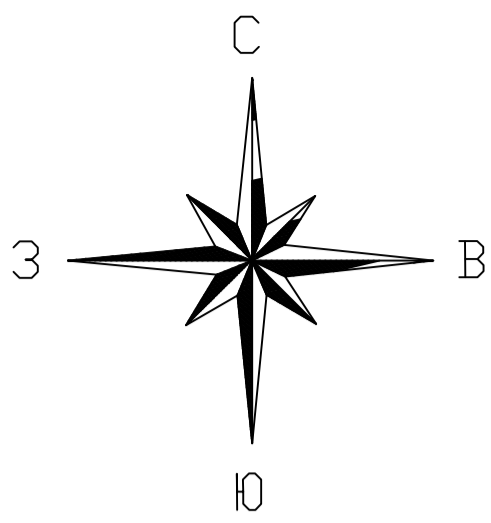

Условные обозначения:

-  - граница дворовой территории
-  - существующее а/б покрытие улицы
-  - существующее покрытие тротуаров
-  - существующее здания и сооружения
-  - площадка под контейнеры для мусора
-  - ограждение (забор) закрытых территорий
-  - ворота (въезды) в закрытые территории
-  - пешеходные переходы
-  - искусственные неровности
-  - светофоры Т.7
-  - пешеходное ограждение
-  - существующие дорожные знаки
-  - проектируемые дорожные знаки

Примечания:

1. Схема выполнена с учетом нормативной технической документации: СП 34.13330.2021 "Автомобильные дороги"; СП 42.13330.2016 «Градостроительство. Планировка и застройка городских и сельских поселений» и др.;
2. Дорожные знаки устанавливаются II-го типоразмера в соответствии с требованиями ГОСТ Р 52289-2019;
3. Размеры чертежа приведены в метрах.

Московская область, г.о. Красногорск, г. Красногорск, мкр. Изумрудные Холмы, ул. Игоря Мерлушкина, д. 1, д. 3

Изм.	Кол.уч.	Лист	№ док	Подпись	Дата						
Разработал											
ГИП											
<table border="1"> <tr> <td>Стадия</td> <td>Лист</td> <td>Листов</td> </tr> <tr> <td>П</td> <td></td> <td>1</td> </tr> </table>						Стадия	Лист	Листов	П		1
Стадия	Лист	Листов									
П		1									
Проект организации дорожного движения Схема организации дорожного движения на период эксплуатации территории. М 1:500											