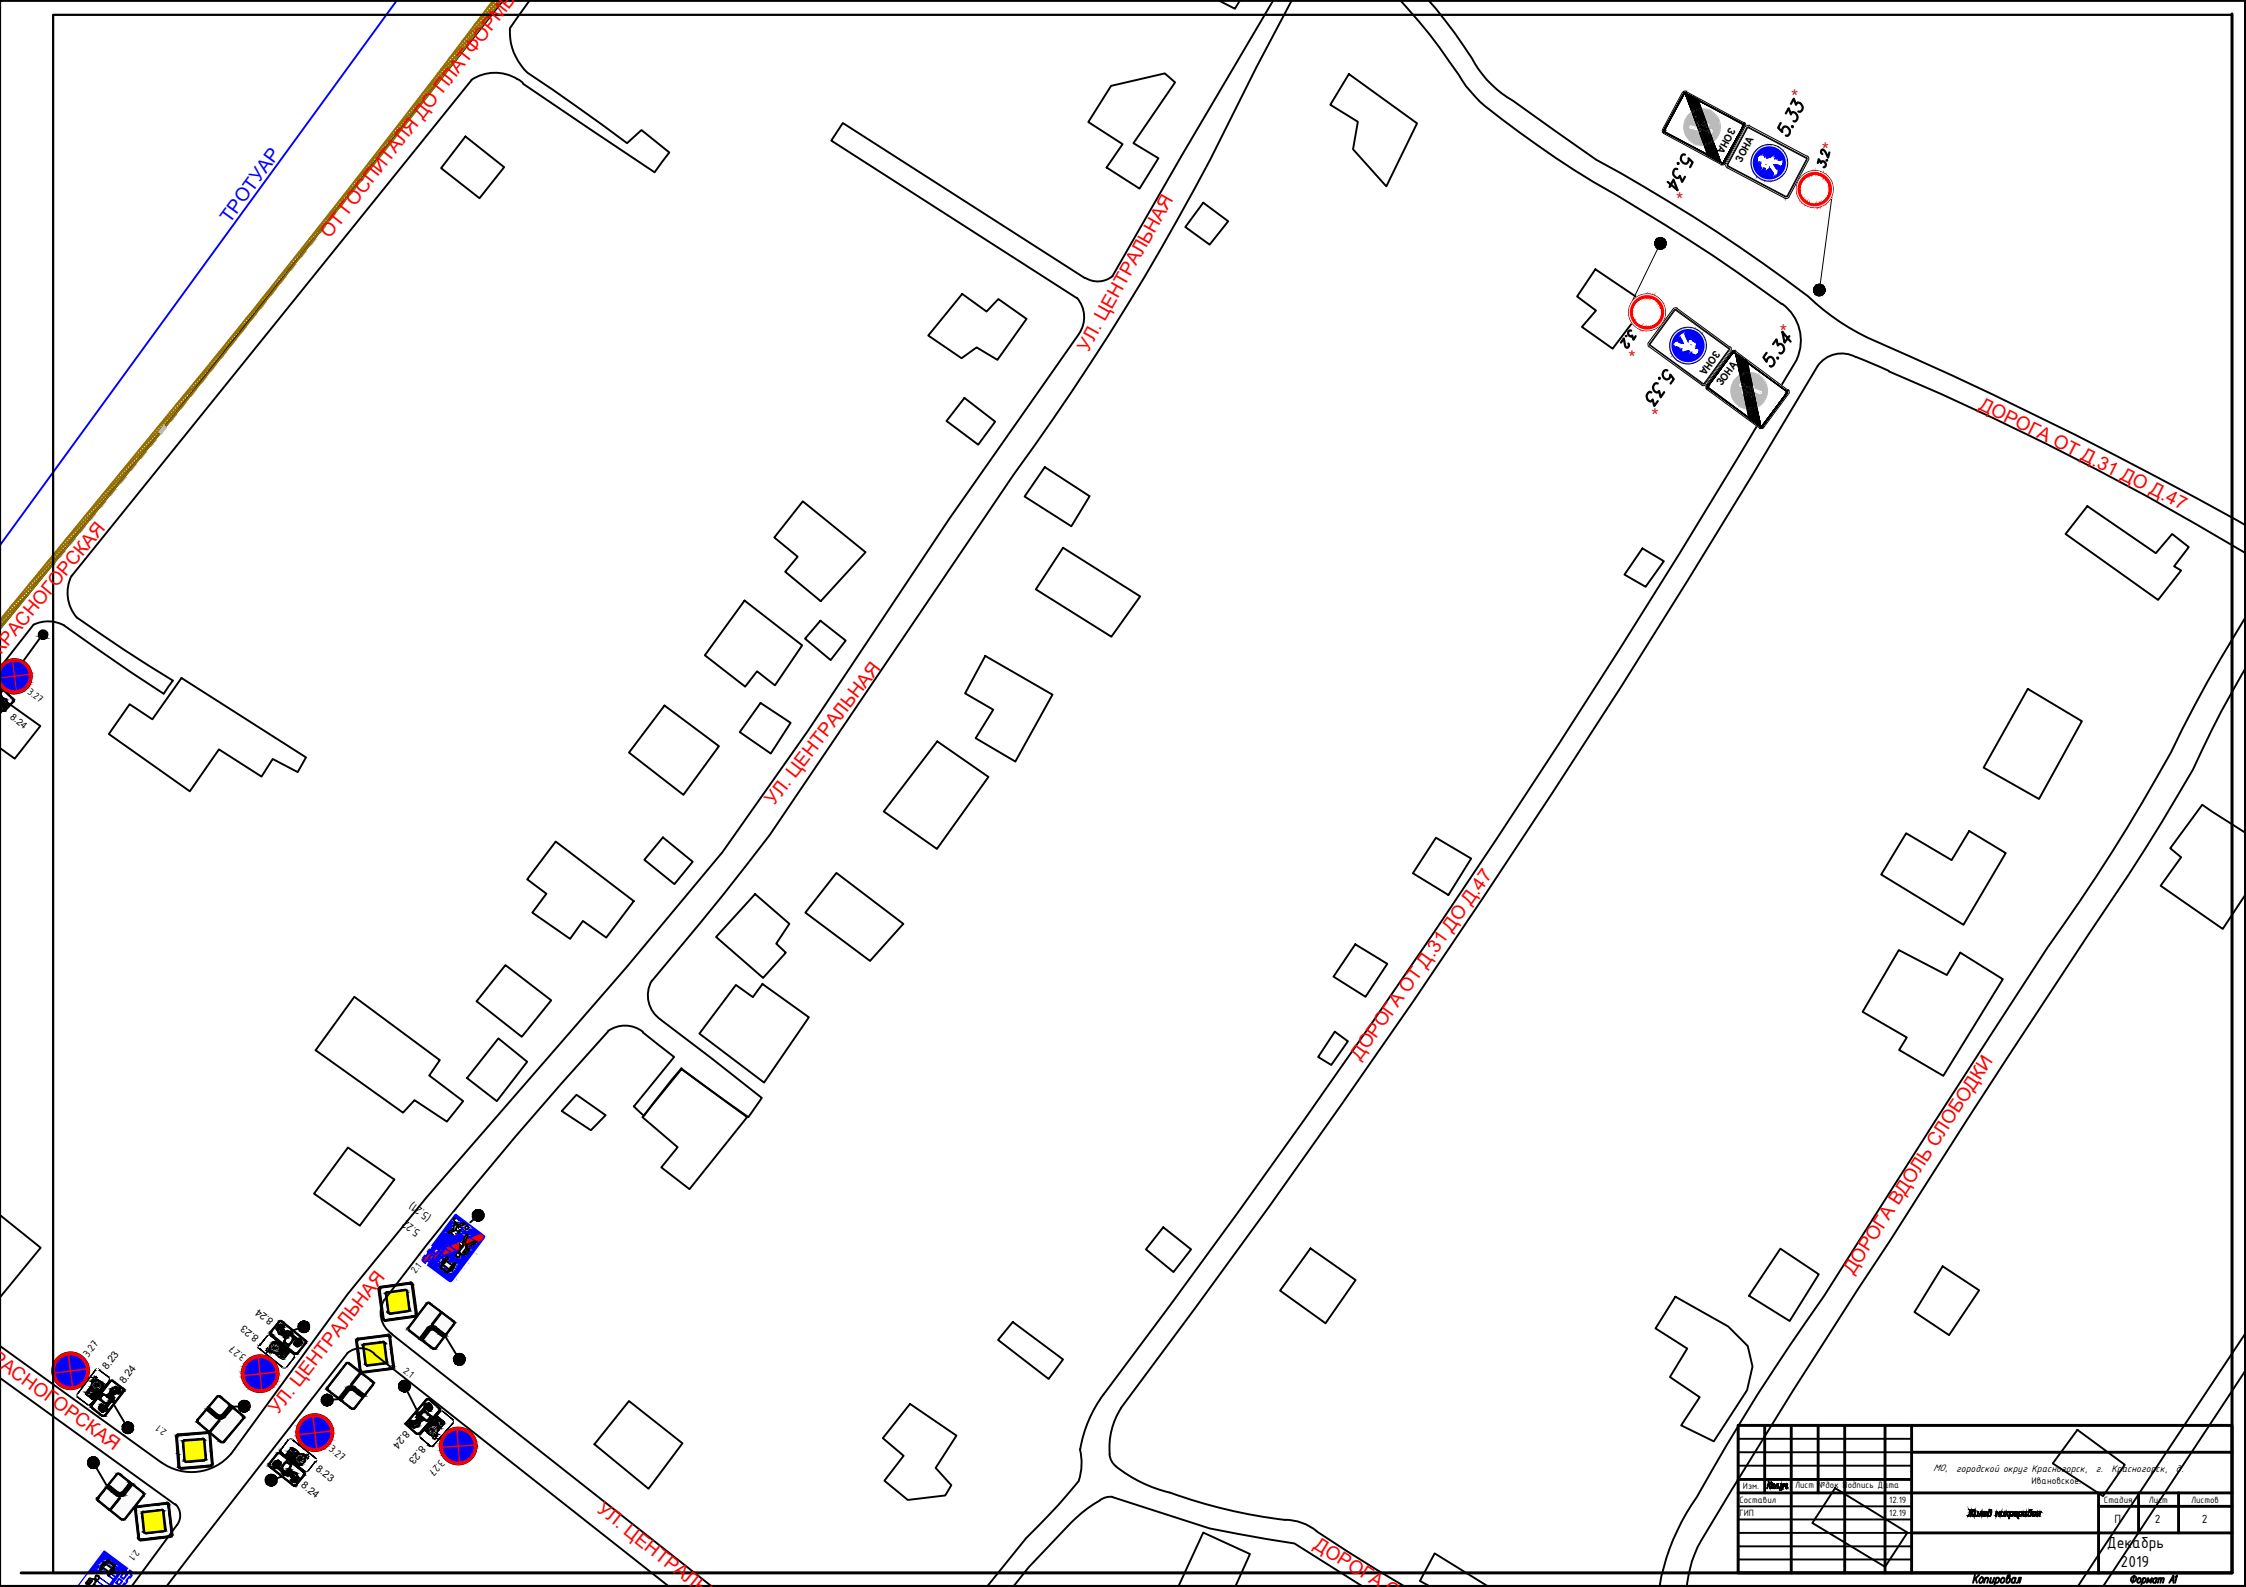
ТРОТУАР
ОТ ГОСПИТАЛЯ ДО ПЛАТФОРМЫ
КРАСНОГОРСКАЯ
УЛ. ЦЕНТРАЛЬНАЯ
УЛ. ЦЕНТРАЛЬНАЯ
УЛ. ЦЕНТРАЛЬНАЯ
УЛ. ЦЕНТРАЛЬНАЯ
ДОРОГА ОТ Д.31 ДО Д.47
ДОРОГА ОТ Д.31 ДО Д.47
ДОРОГА ВДОЛЬ СЛОБОДКИ
ДОРОГА
5.33
5.34
3.2
3.27
8.24
8.23
2.1
МО, городской округ Красногорск, г. Красногорск, д. Ивановское
Изм.
Лист
Подпись
Дата
Составил
ГИП
12.19
Стадия
Лист
Листов
П
2
2
Декабрь
2019
Копировал
Формат А1